




Dwarsprofiel DP-01
Schaal 1:500/500

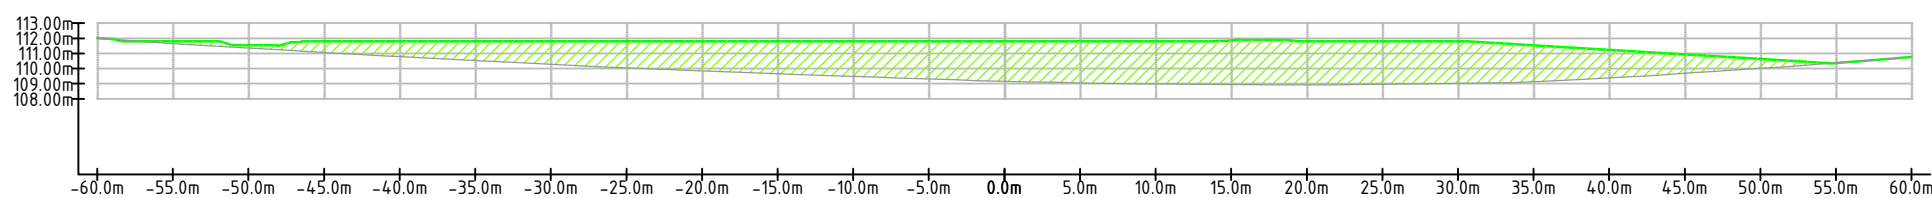




Dwarsprofiel DP-02
Schaal 1:500/500

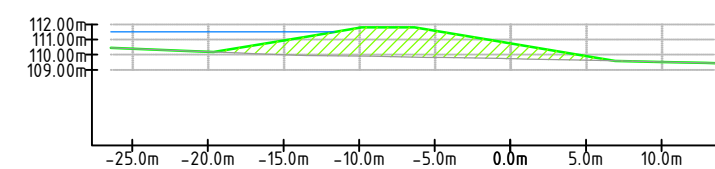

Dwarsprofiel DP-03
Schaal 1:500/500

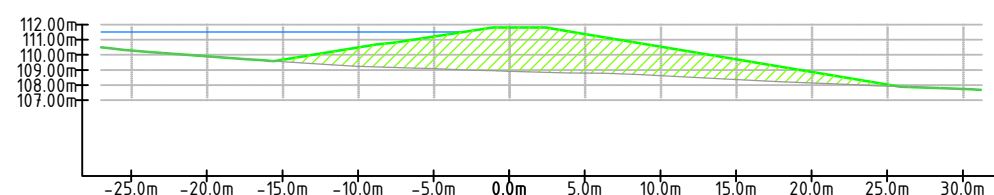

Dwarsprofiel DP-04
Schaal 1:500/500

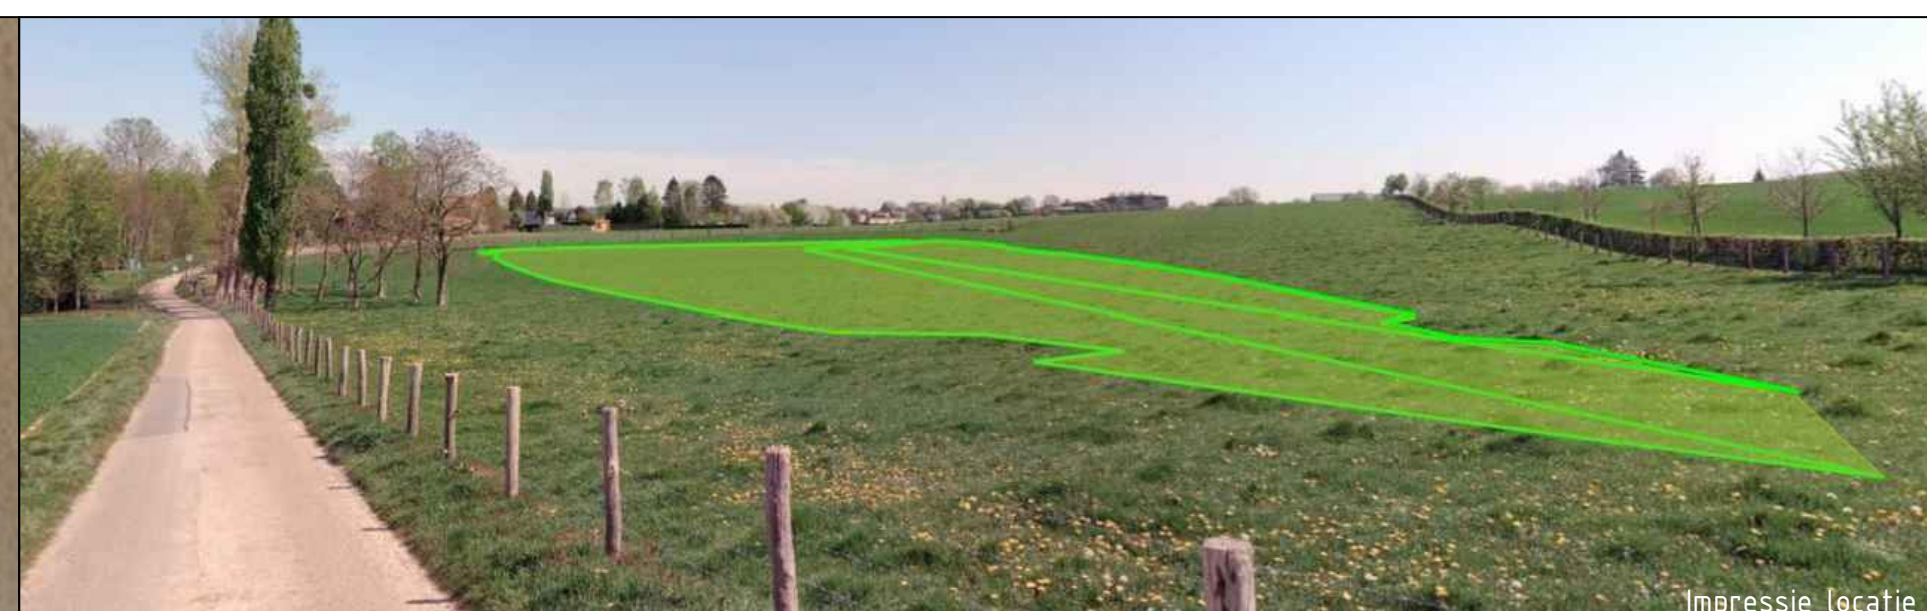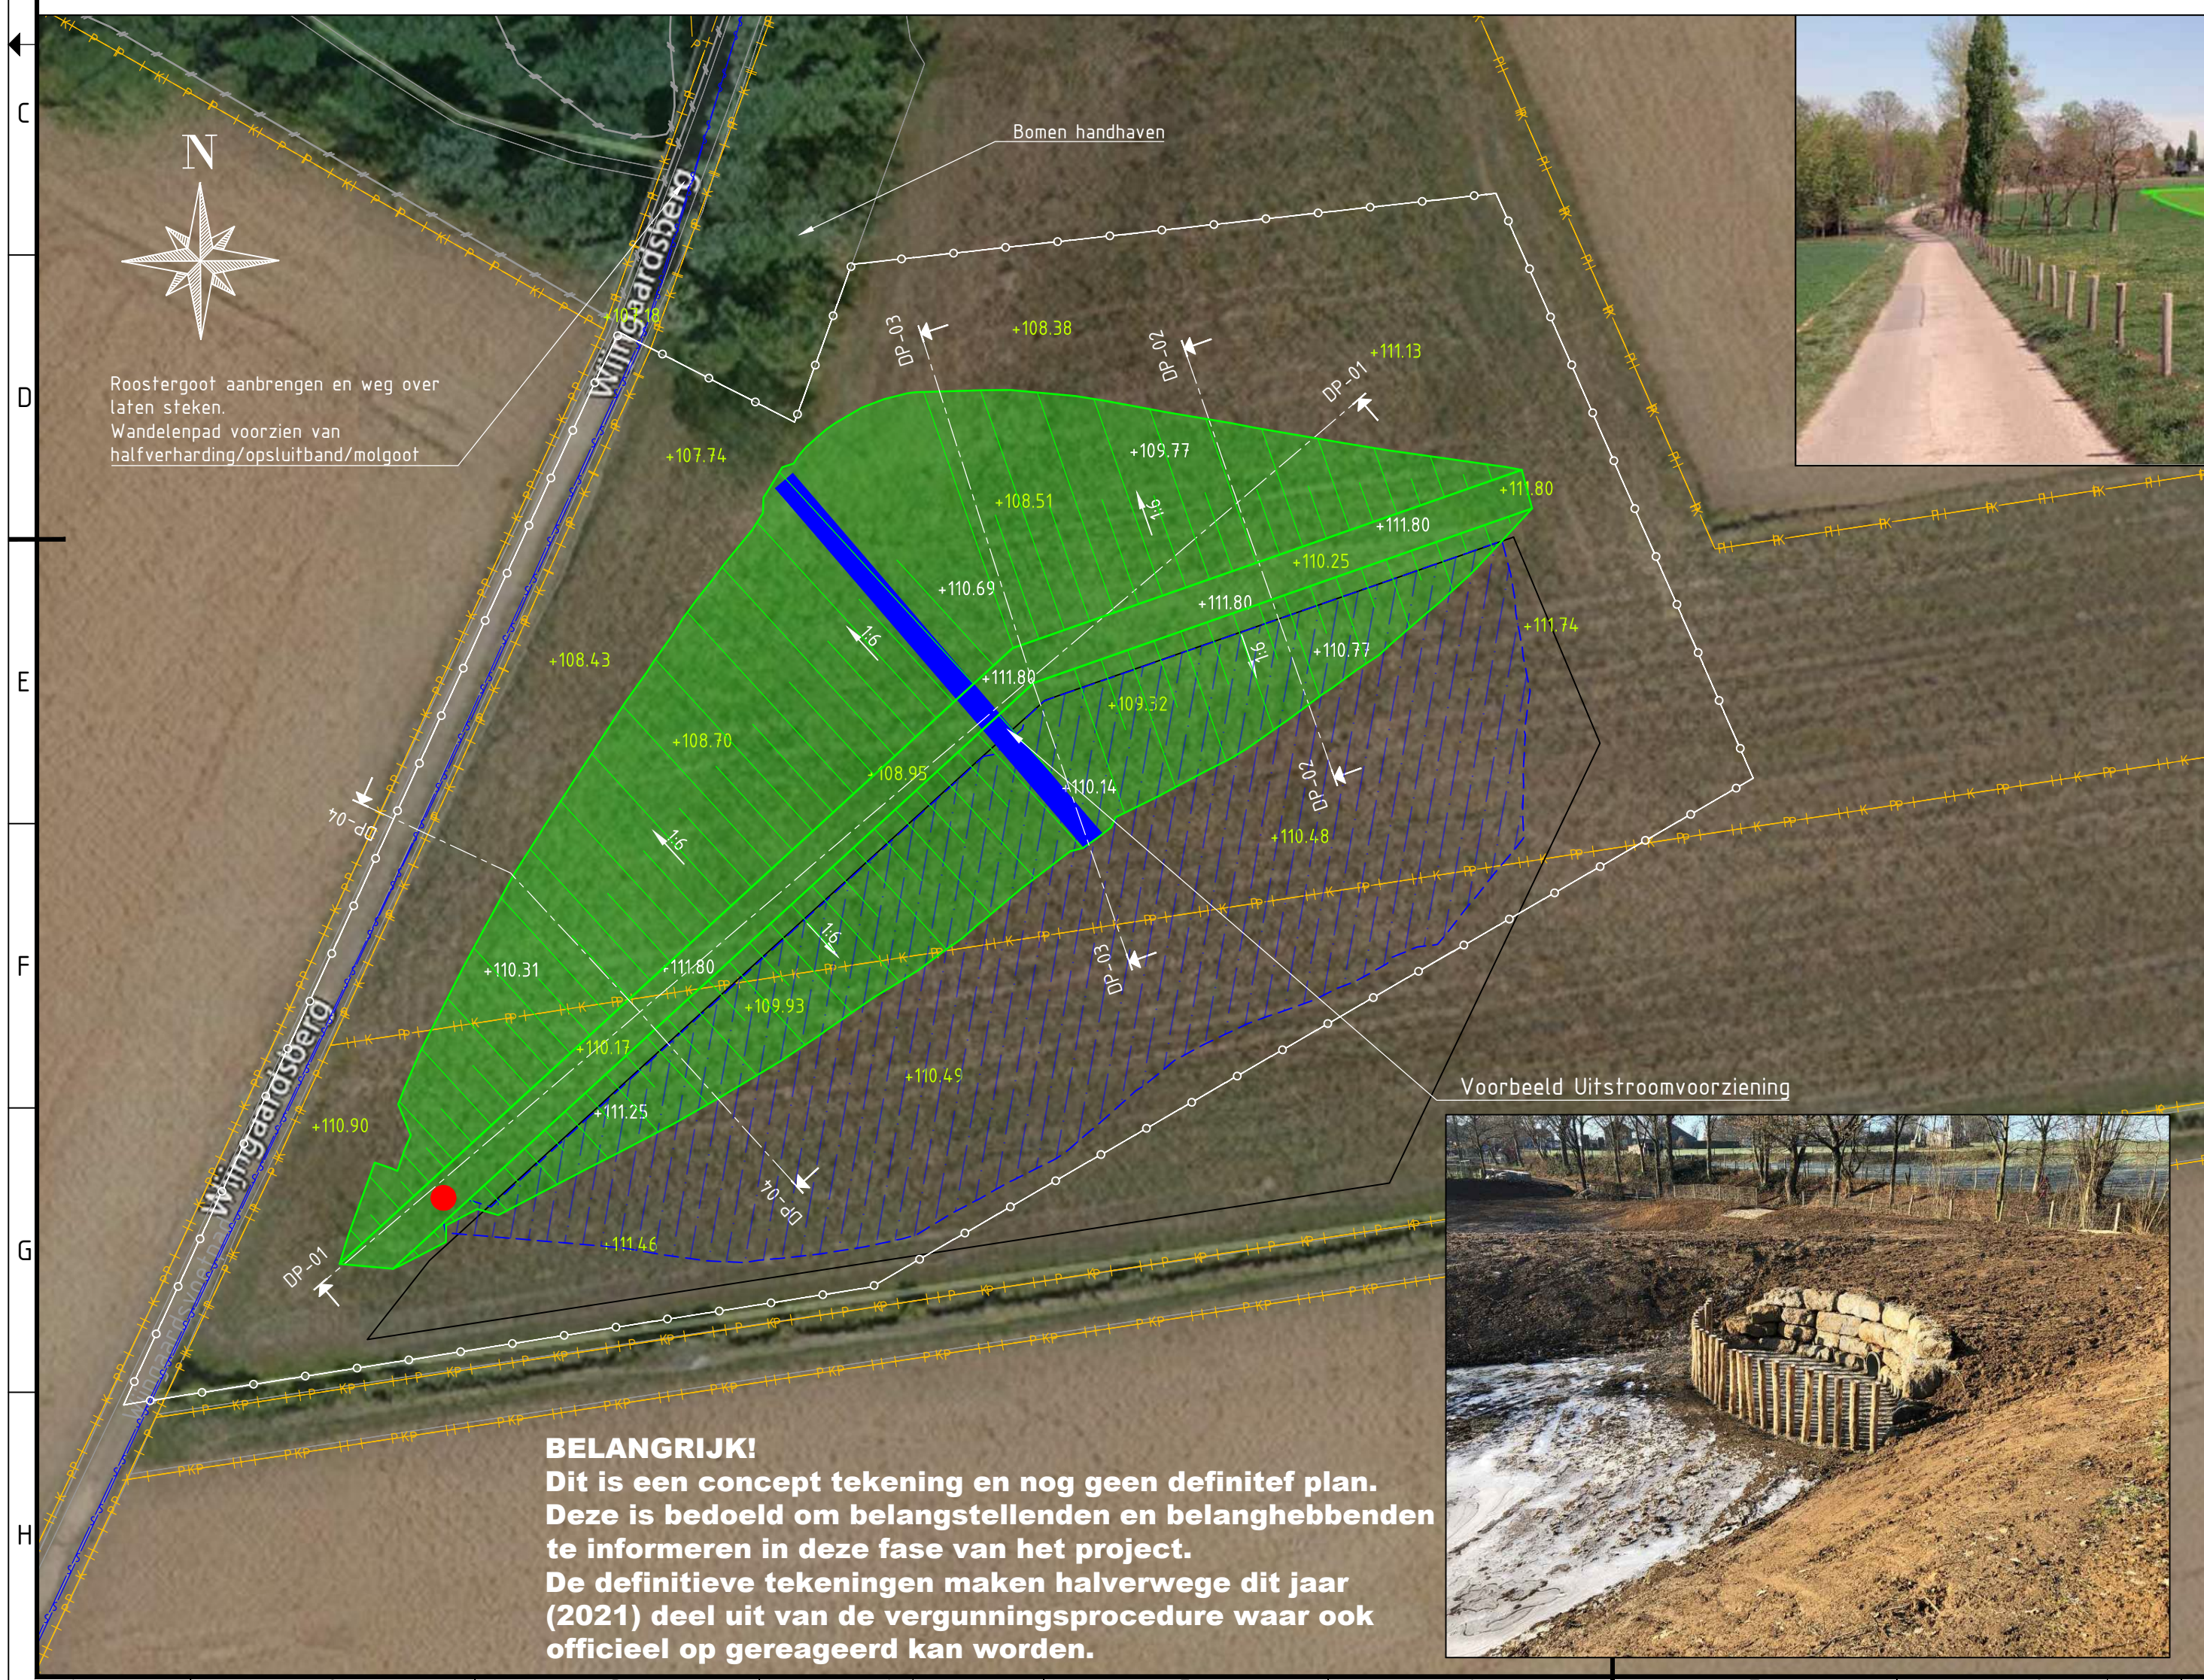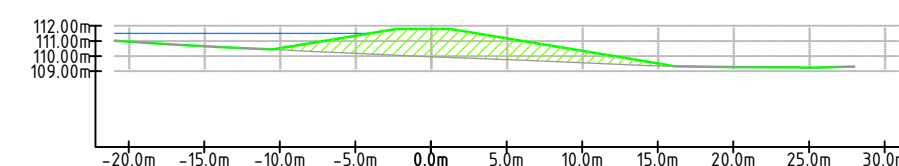

Legenda buffer 24

	Werkgrens		Kadastrale grens
	Verwijderen hekwerk		Taludlijn
	Bestaande hoogte		Aanbrengen uitstroomvoorziening conform detail
	Aanbrengen noodoverlaat conform detail		Nieuwe hoogte
	Water WML		Bestaande situatie (Ondergrond)

1.0	Eerste uitgave	R. Wijnands	R. Pluijmakers	R. Pluijmakers	07-04-2021
revisie	omschrijving	getekend	gecontroleerd	akkoord	datum
opdrachtgever Waterschap Limburg					
project Water in Balans Meerssen Fase 2			*Concept*		
omschrijving Buffer 24 Buffer Heiland Situatie en profielen			 Royal HaskoningDHV <i>Enhancing Society Together</i> HaskoningDHV Nederland B.V. Kies afdeling		
documentstatus Concept			documentversie 1.0		
formaat A2			projectnummer / tekeningnummer BG4434-101-101-105		
schaal 1:500		fase VO		bladnr. 1	van 1

BELANGRIJK!
Dit is een concept tekening en nog geen definitief plan. Deze is bedoeld om belangstellenden en belanghebbenden te informeren in deze fase van het project. De definitieve tekeningen maken halverwege dit jaar (2021) deel uit van de vergunningsprocedure waar ook officieel op gereageerd kan worden.

