




Dwarsprofiel DP-1
Schaal 1:500/500

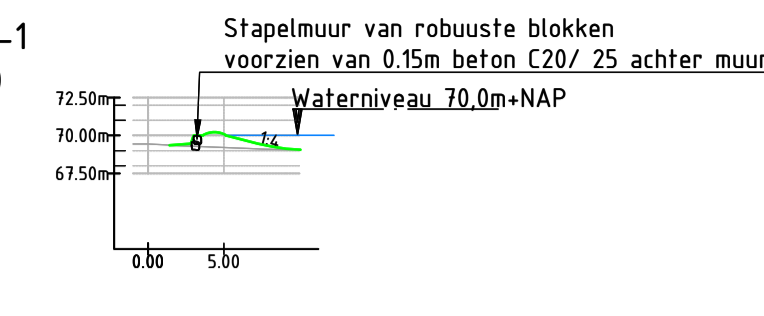




Dwarsprofiel DP-2
Schaal 1:500/500

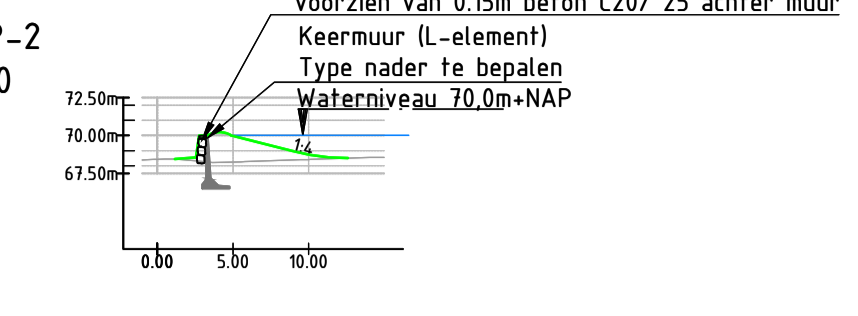

Dwarsprofiel DP-3
Schaal 1:500/500

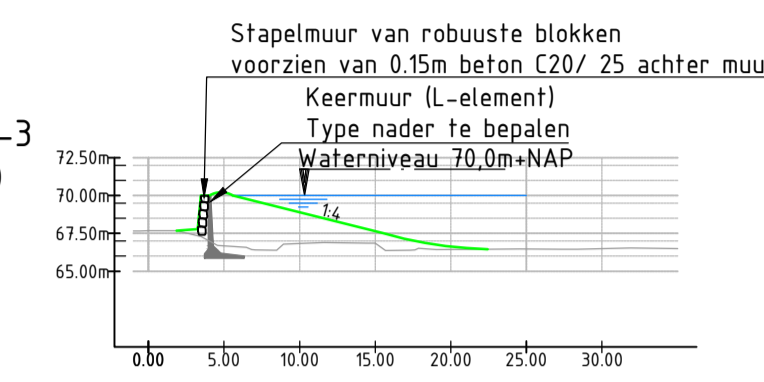

Dwarsprofiel DP-4
Schaal 1:500/500

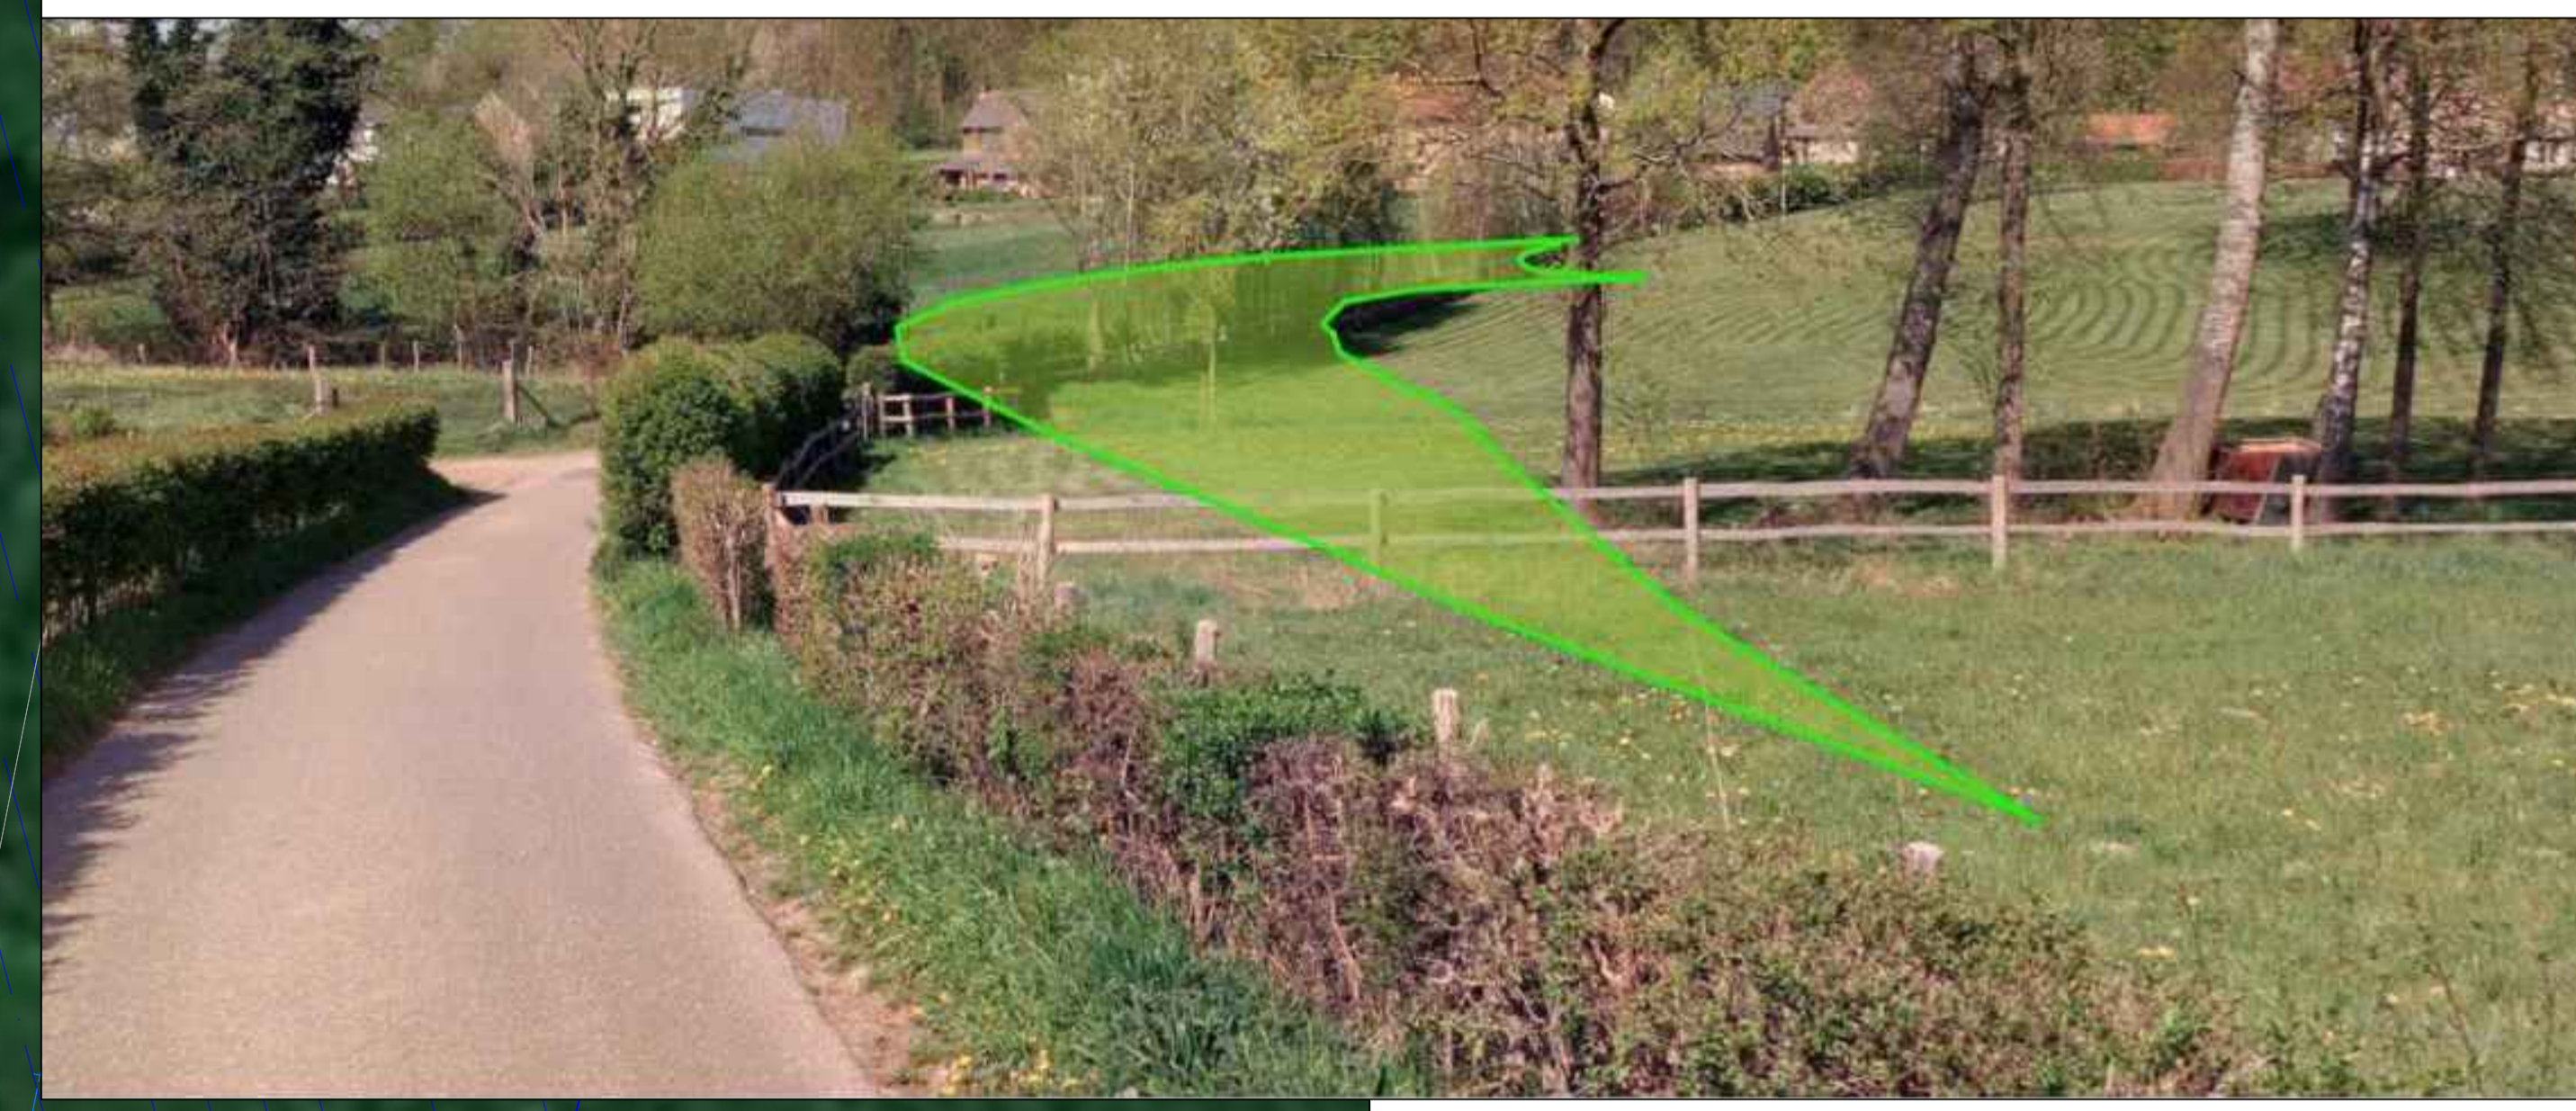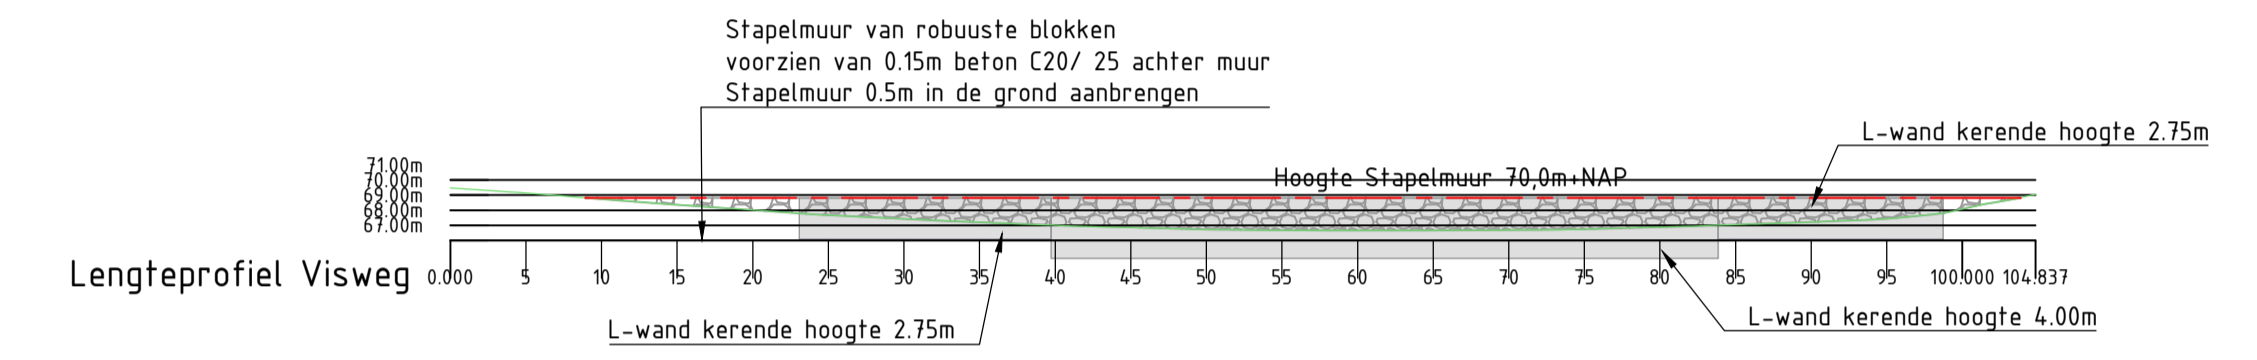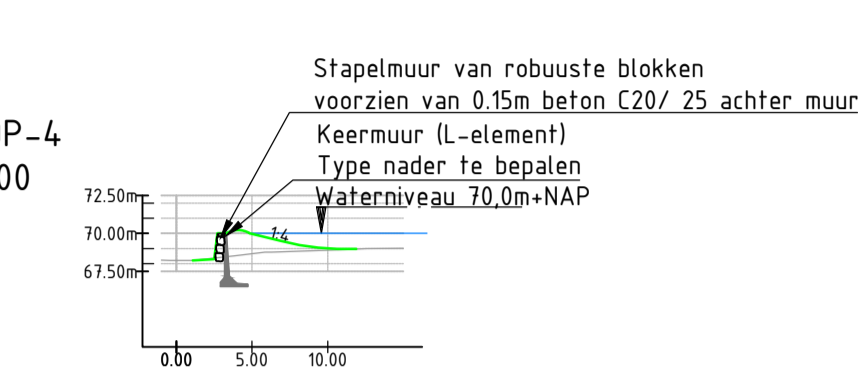

Legenda

- Stapelmuur van robuuste blokken
- Keermuur (L-element)
- Taludlijnen
- Bestaande situatie (Ondergrond)
- Aanbrengen noodoverlaat conform detail

1.0	Eerste uitgave	R. Wijbrands	R. Puijmakers	R. Puijmakers	25-04-2021
revisie	omschrijving	getekend	gecontroleerd	akkoord	datum

opdrachtgever
Waterschap Limburg

project
Water in Balans Meeressen
Fase 2 * Concept *



omschrijving
Buffer 14
Bufferdam Visweg

documentstatus	documentversie
CONCEPT	1.0
projectnummer / tekeningnummer	
BG4434-101-101-908	

BELANGRIJK!
Dit is een concept tekening en nog geen definitief plan. Deze is bedoeld om belangstellenden en belanghebbenden te informeren in deze fase van het project. De definitieve tekeningen maken halverwege dit jaar (2021) deel uit van de vergunningsprocedure waar ook officieel op gereageerd kan worden.

formaat	schaal	fase	bladzijde	van
A1	1:200	VO	1	1