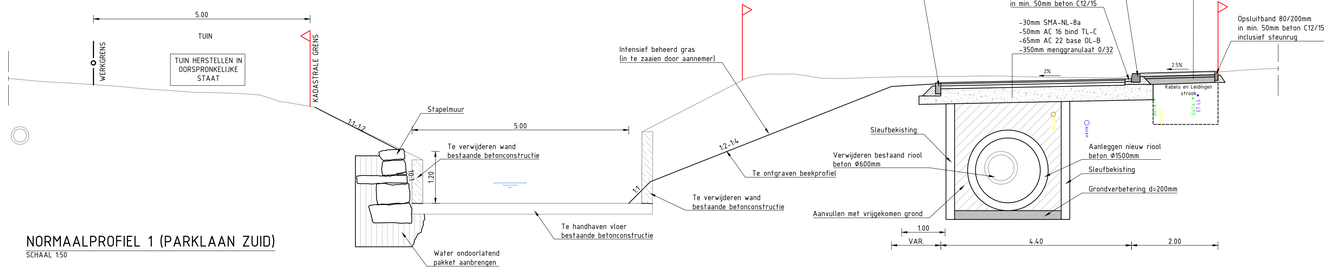

NORMAALPROFIEL 1 (PARKLAAN ZUID)
SCHAAL 1:50

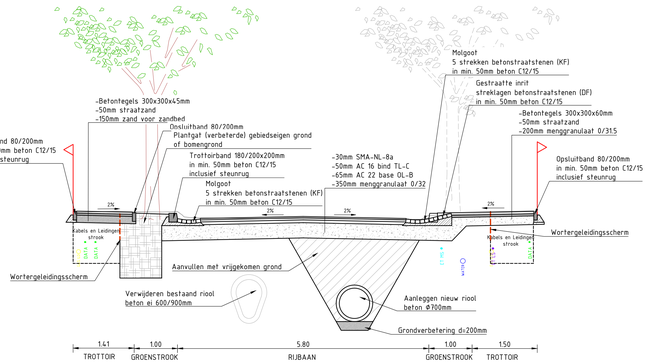

NORMAALPROFIEL 2 (BEUKENLAAN)
SCHAAL 1:50

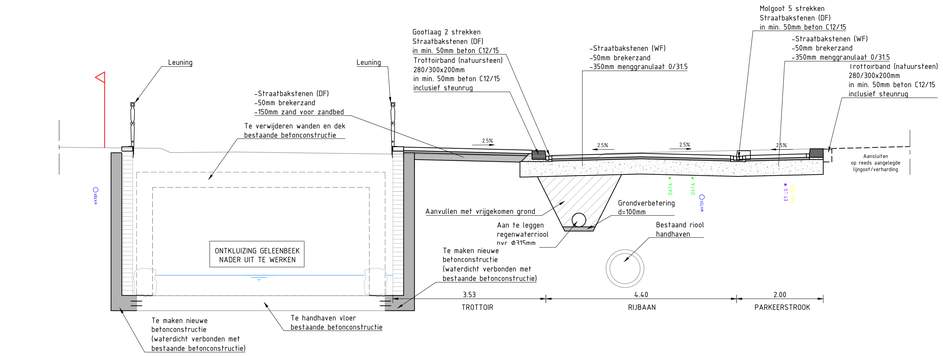

NORMAALPROFIEL 3 (PARKLAAN NOORD)
SCHAAL 1:50

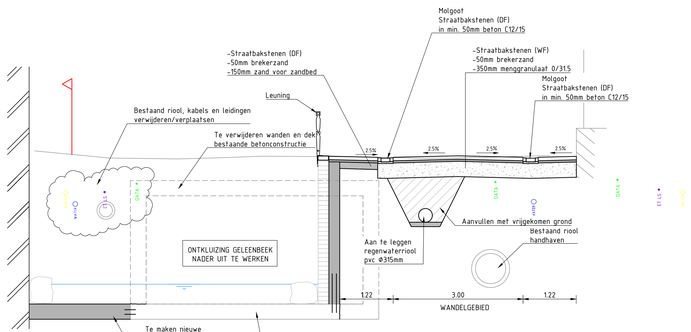

NORMAALPROFIEL 4 (PARKLAAN NOORD)
SCHAAL 1:50

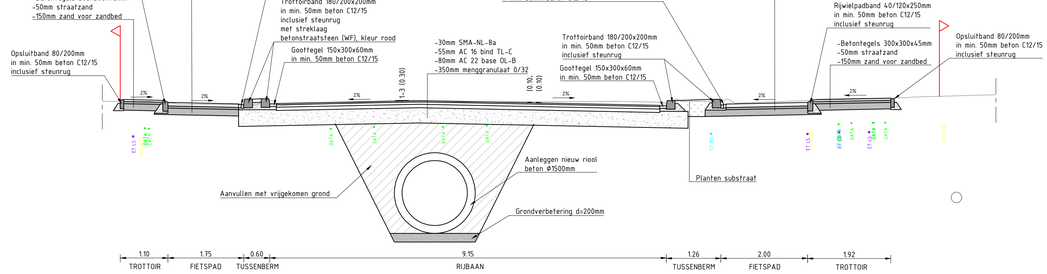

NORMAALPROFIEL 5 (ENGELENKAMPSTRAAT)
SCHAAL 1:50

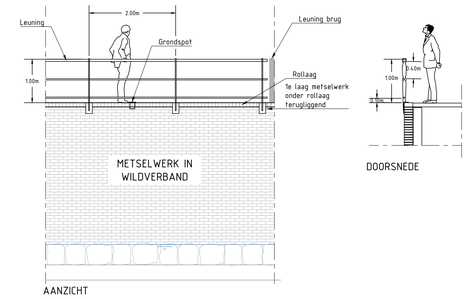

DETAIL LEUNING
SCHAAL 1:50

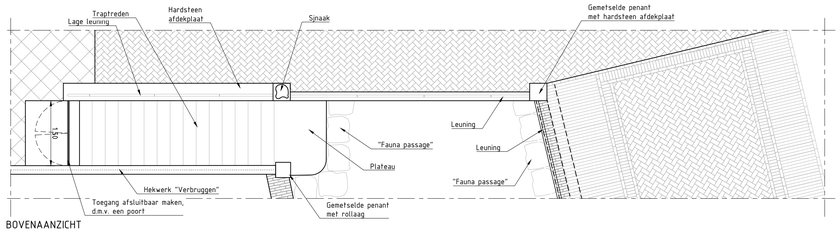

BOVENAANZICHT

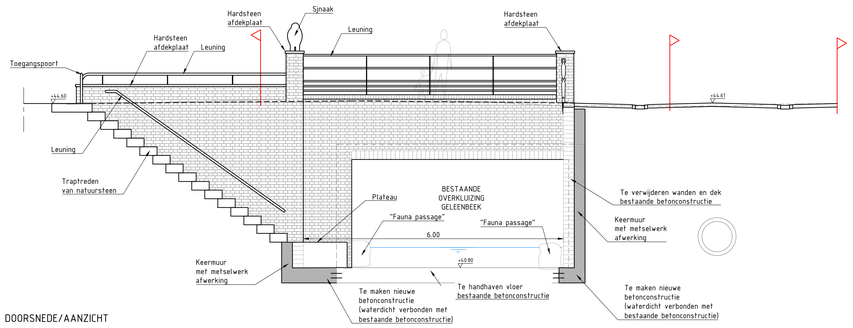

DOORSNEDE/AANZICHT

DETAIL TRAP T.H.V. VOORSTAD
SCHAAL 1:50

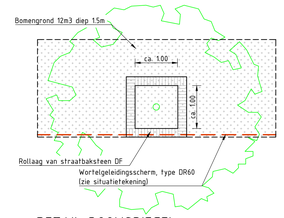

DETAIL BOOMSPIEGEL
SCHAAL 1:50

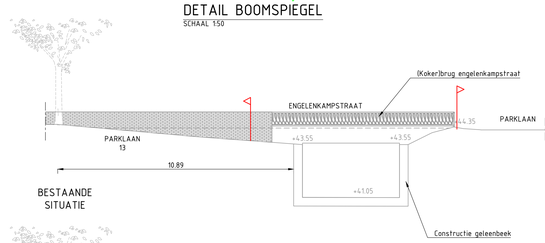

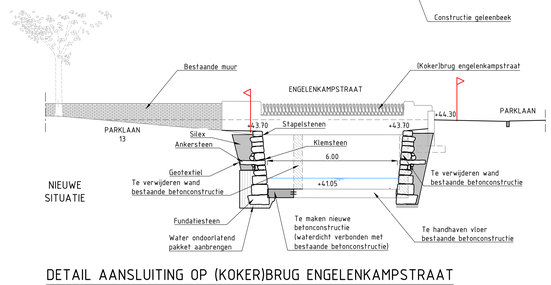

DETAIL AANSLUITING OP (KOKER)BRUG ENGELENKAMPSTRAAT
Schaal 1:100

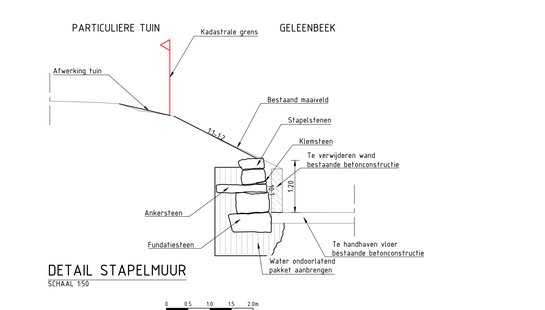

DETAIL STAPELMUUR
SCHAAL 1:50

ViForis BLIJVEN VOOR MORGEN LEVEN		ViForis B.V. Boven de Wolfskuil 389 6049 LX Roermond	
project: CORIO GLANA HL20-B		opdrachtgever: GEMEENTE SITTARD-GELEEN	
nadere omschrijving: INRICHTINGSTEKENING - NORMAALPROFIELEN EN DETAILS DEFINITIEF ONTWERP		status: DEFINITIEF	datum uitgave: 11-07-2023
		schaal: 1:50/100	blad: +an
getekend: P. REINDERS	paraaf	projectnummer: 1290	documentsoort: TEKENING
vrijgegeven: D. MAAS	paraaf	formaat: A0	tekening nummer: 1290-OW-T06-04-3
			versie: 5.0

© 2023 - www.viforis.nl

1290-OW-T06-04.dwg