




**SITUATIE BESTAAND**  
SCHAAL 1:200

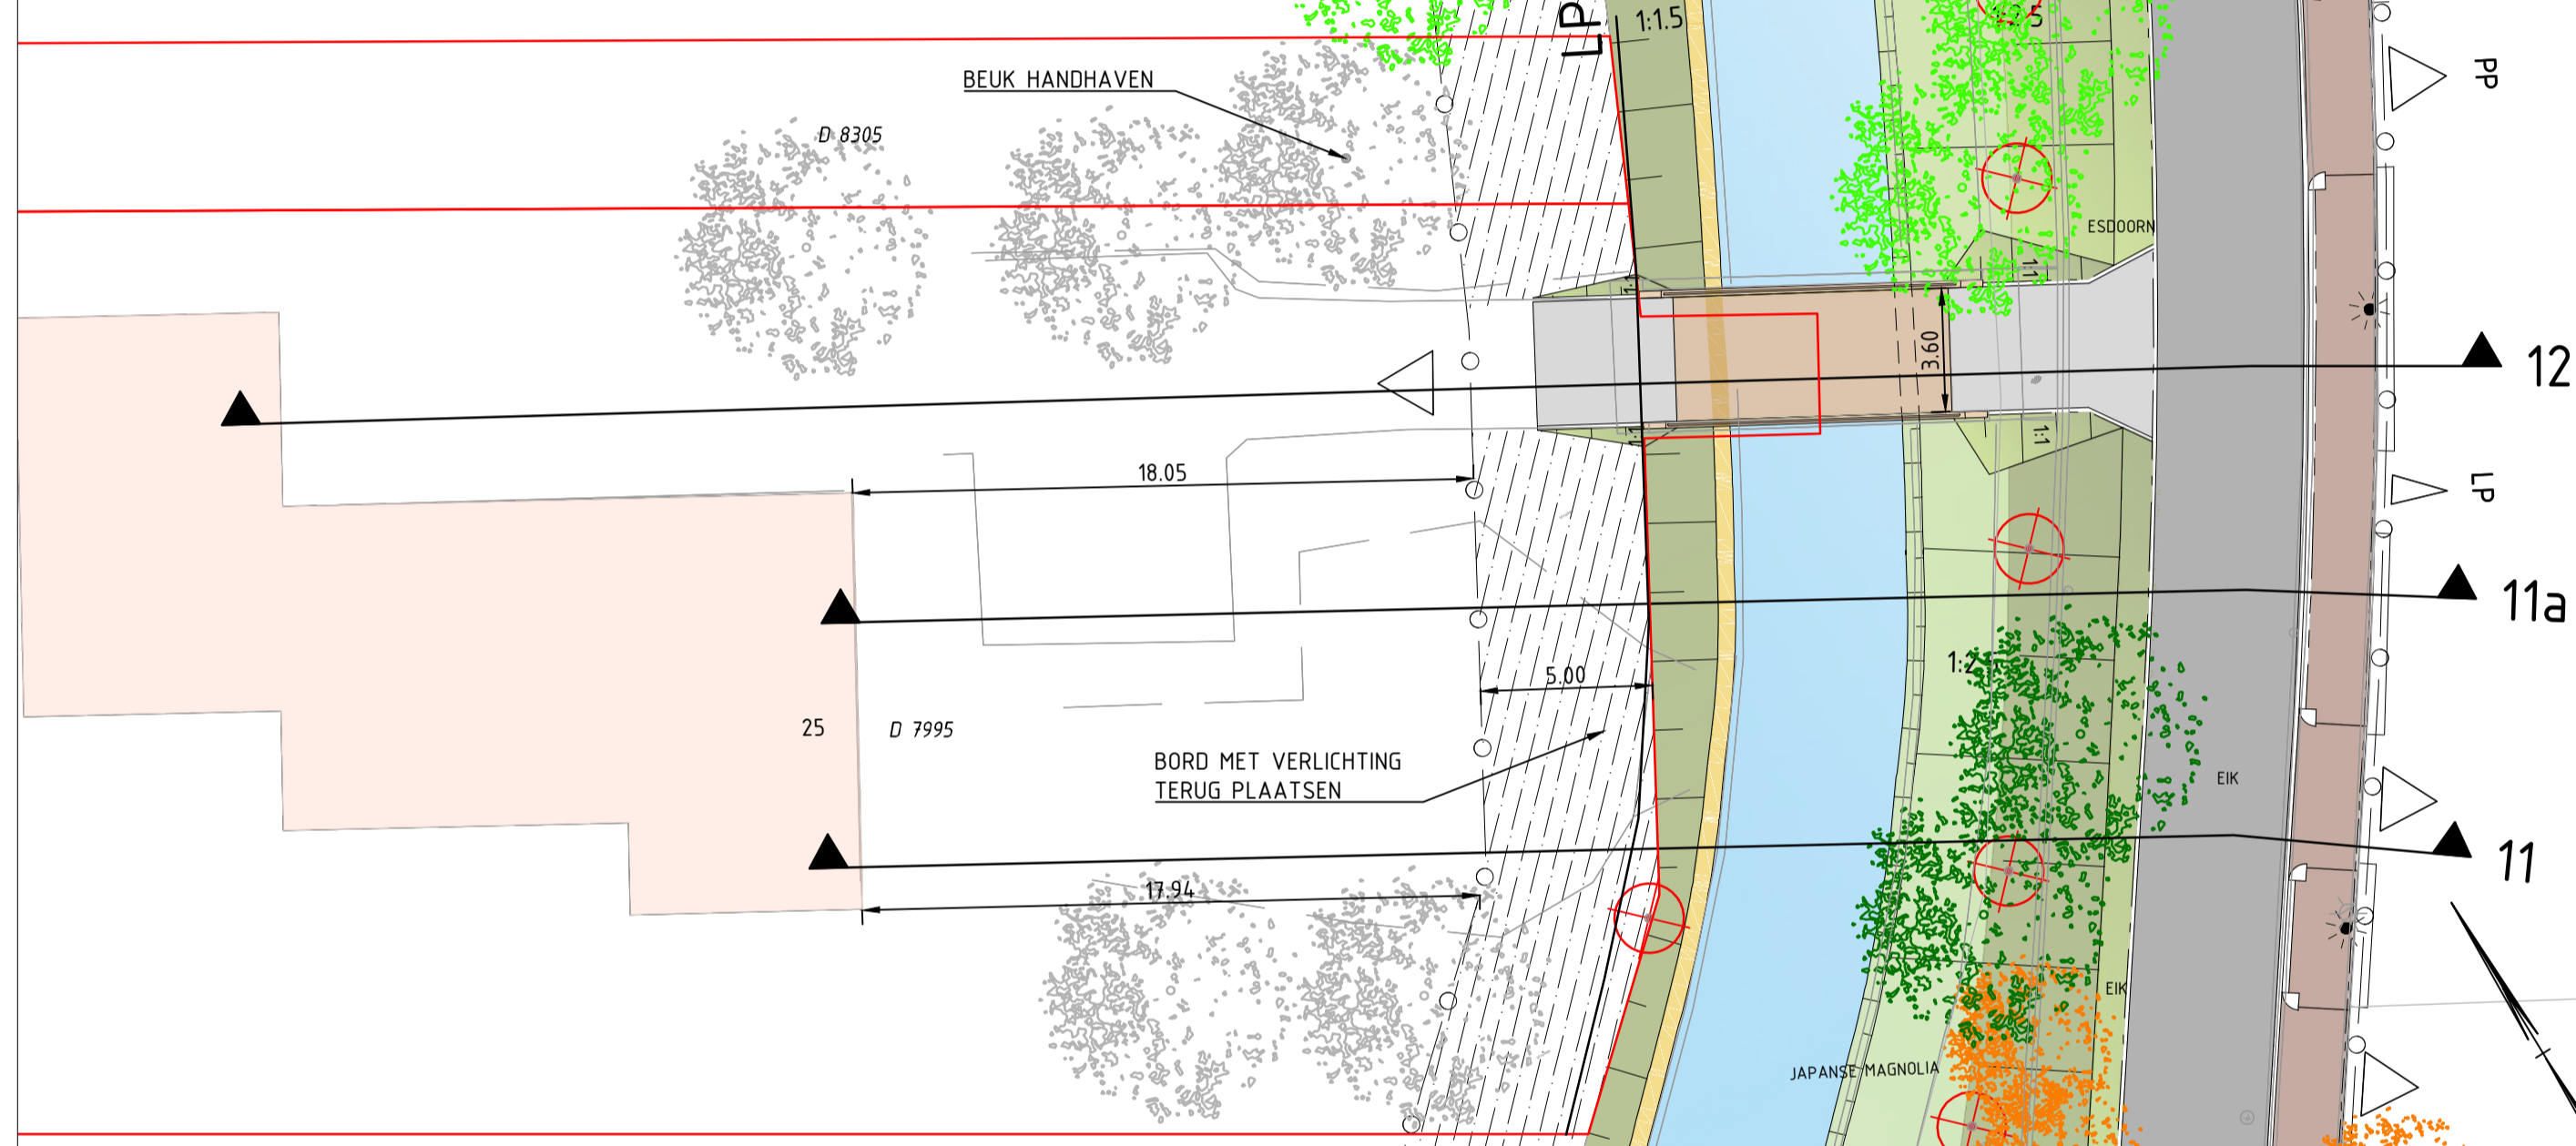


**SITUATIE BESTAAND - NIEUW**  
SCHAAL 1:200

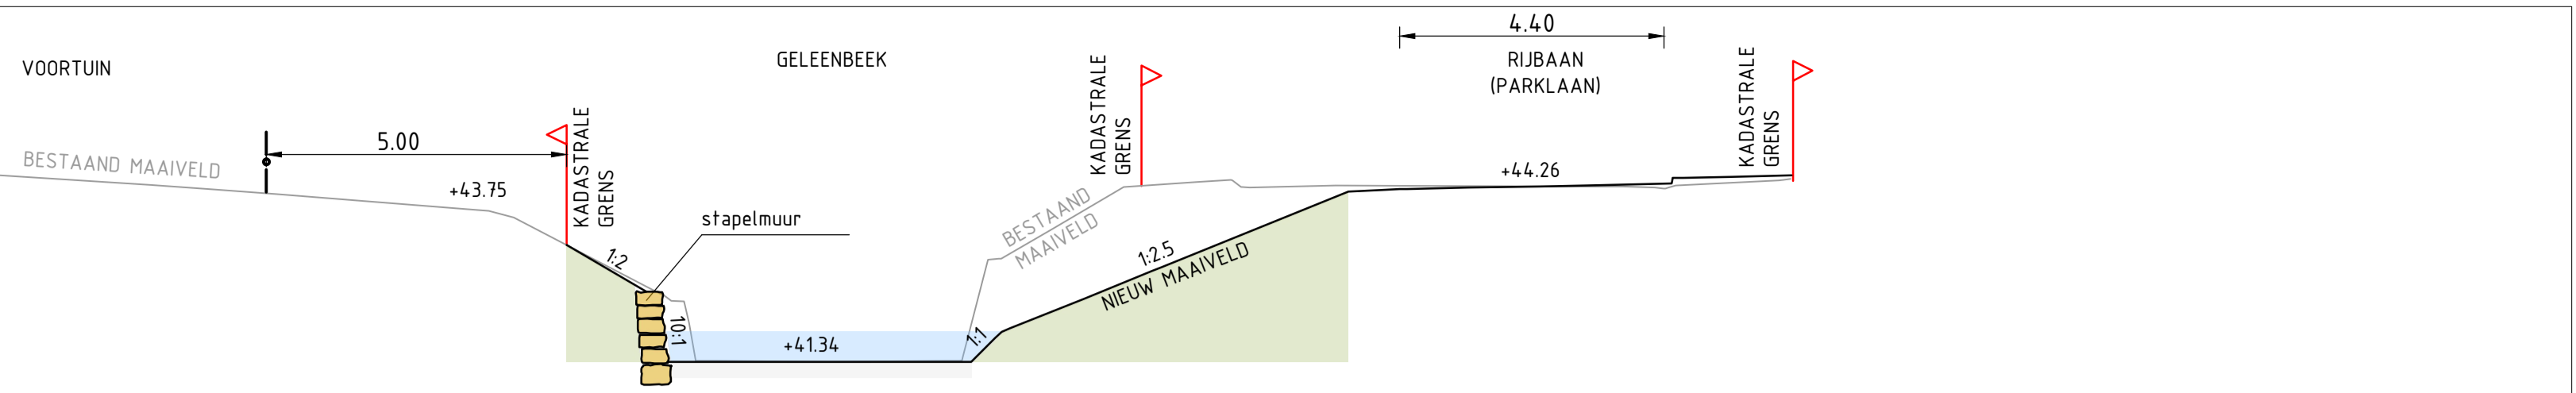


**DWARSPROFIEL 11**  
SCHAAL 1:100

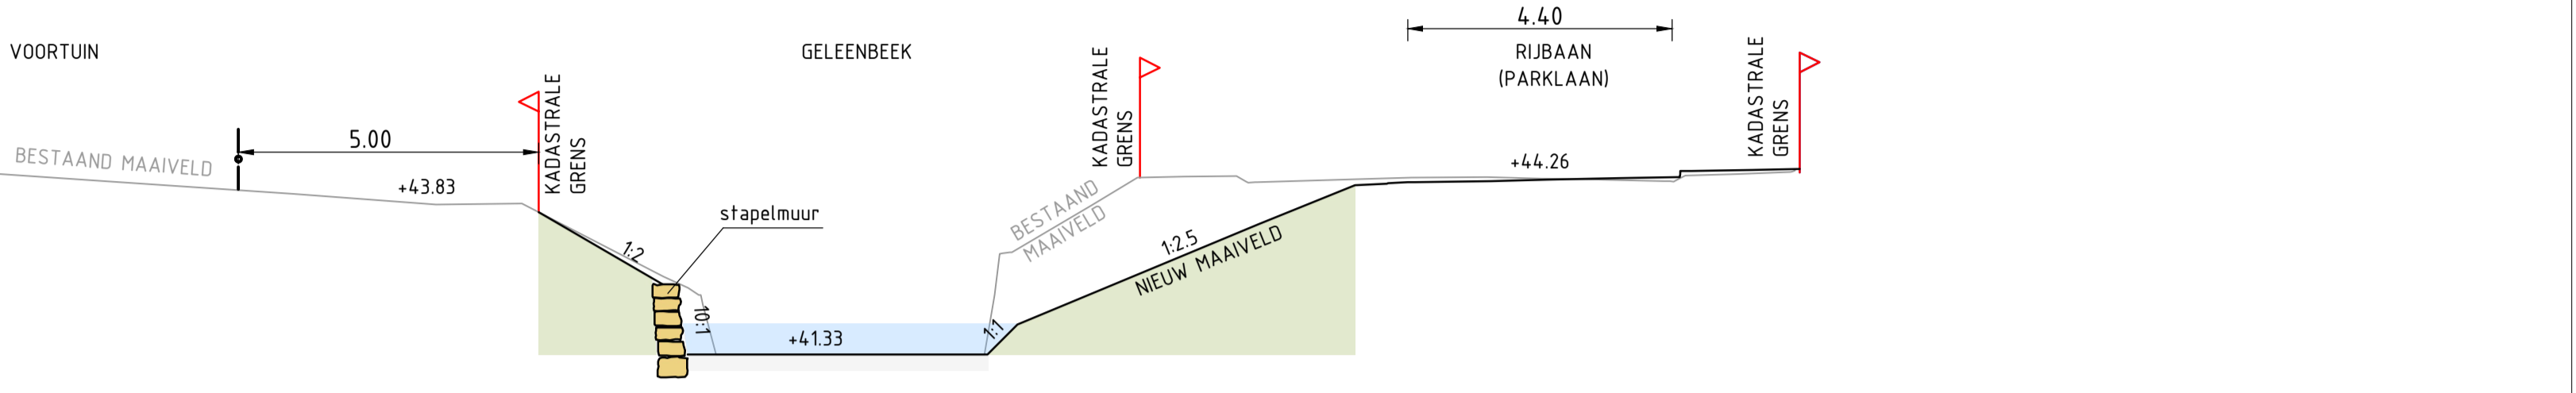


**DWARSPROFIEL 11a**  
SCHAAL 1:100

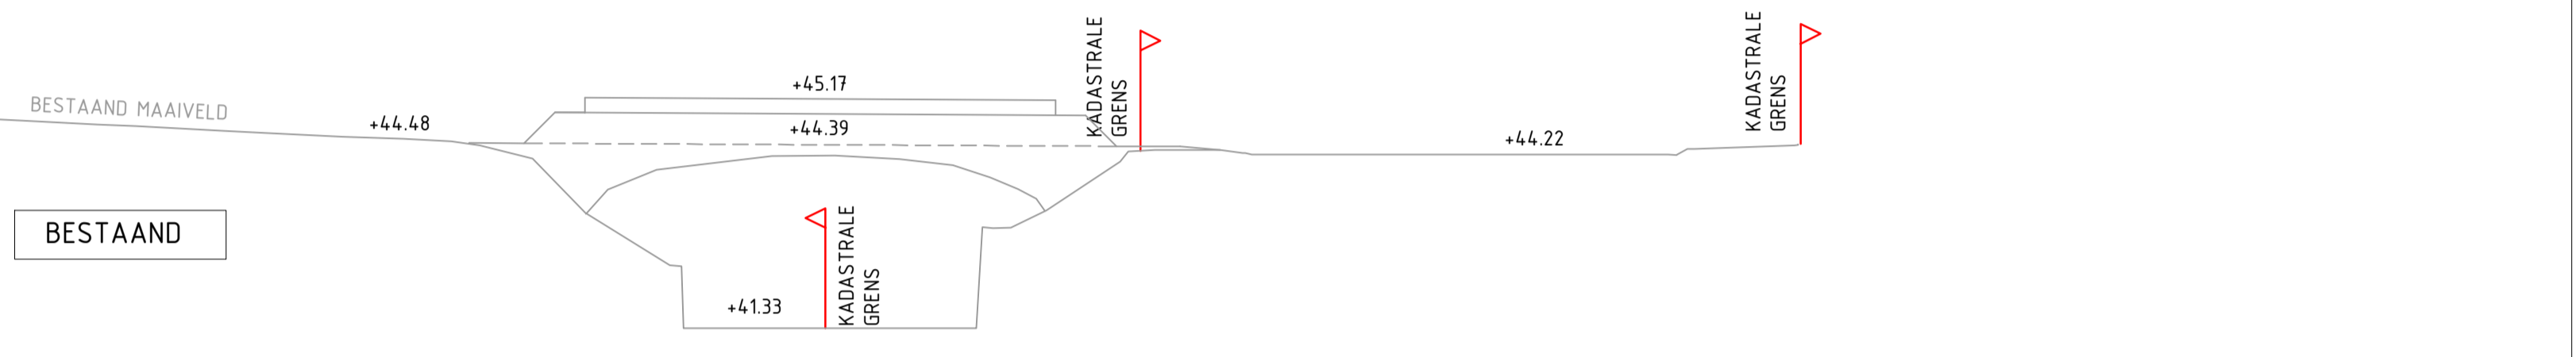


**DWARSPROFIEL 12**  
SCHAAL 1:100

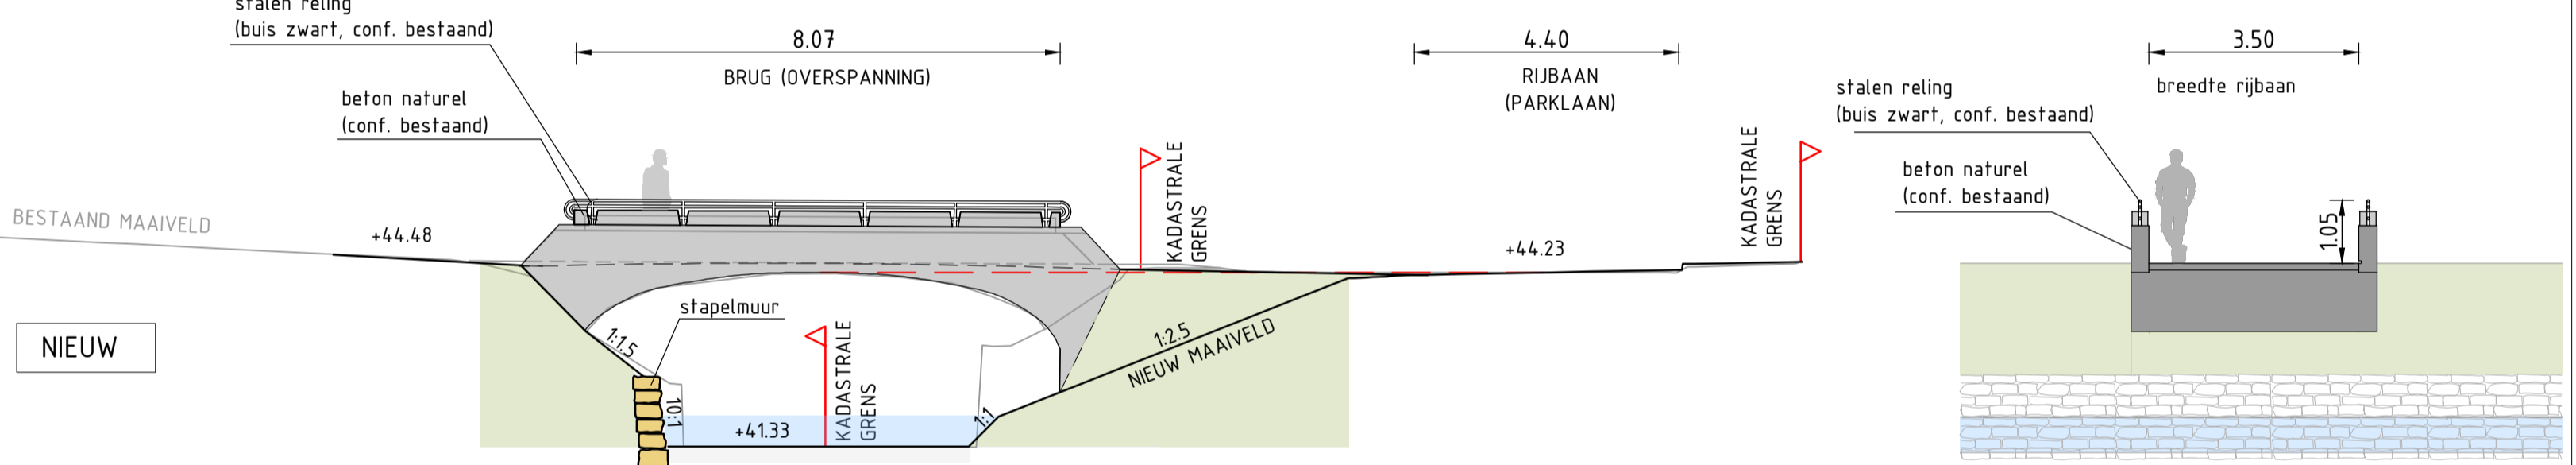

**DWARSPROFIEL 12**  
SCHAAL 1:100

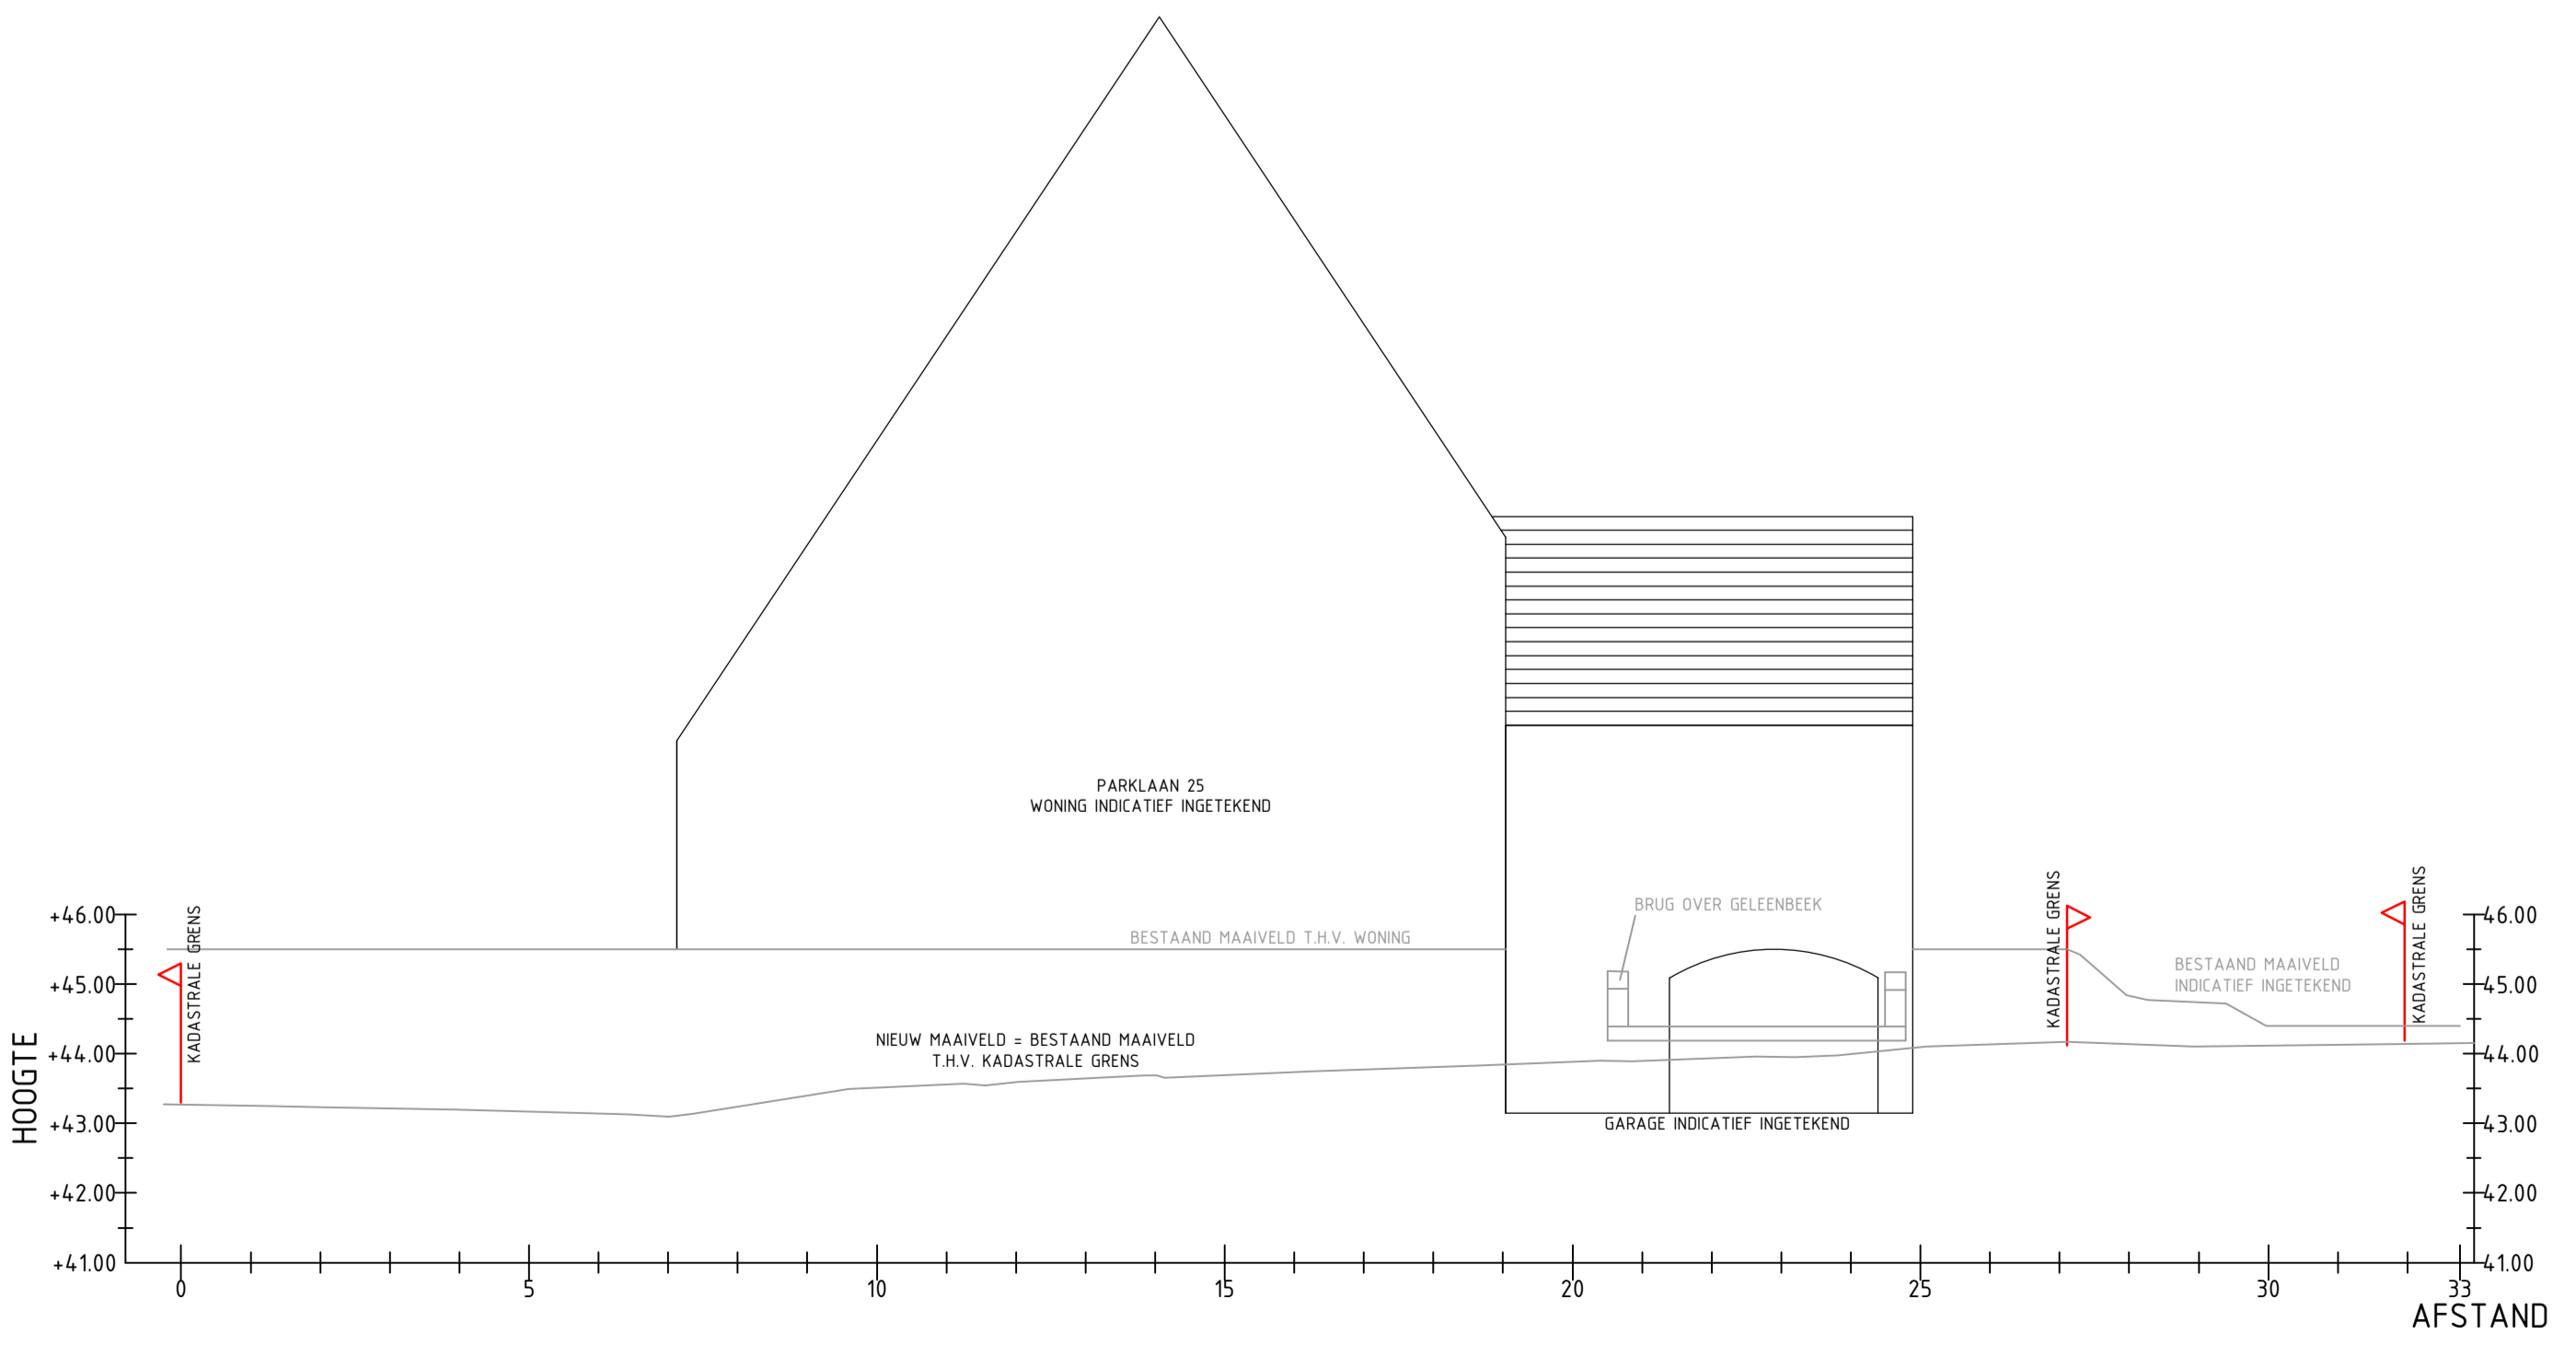

**LENGTEPROFIEL**  
SCHAAL 1:100

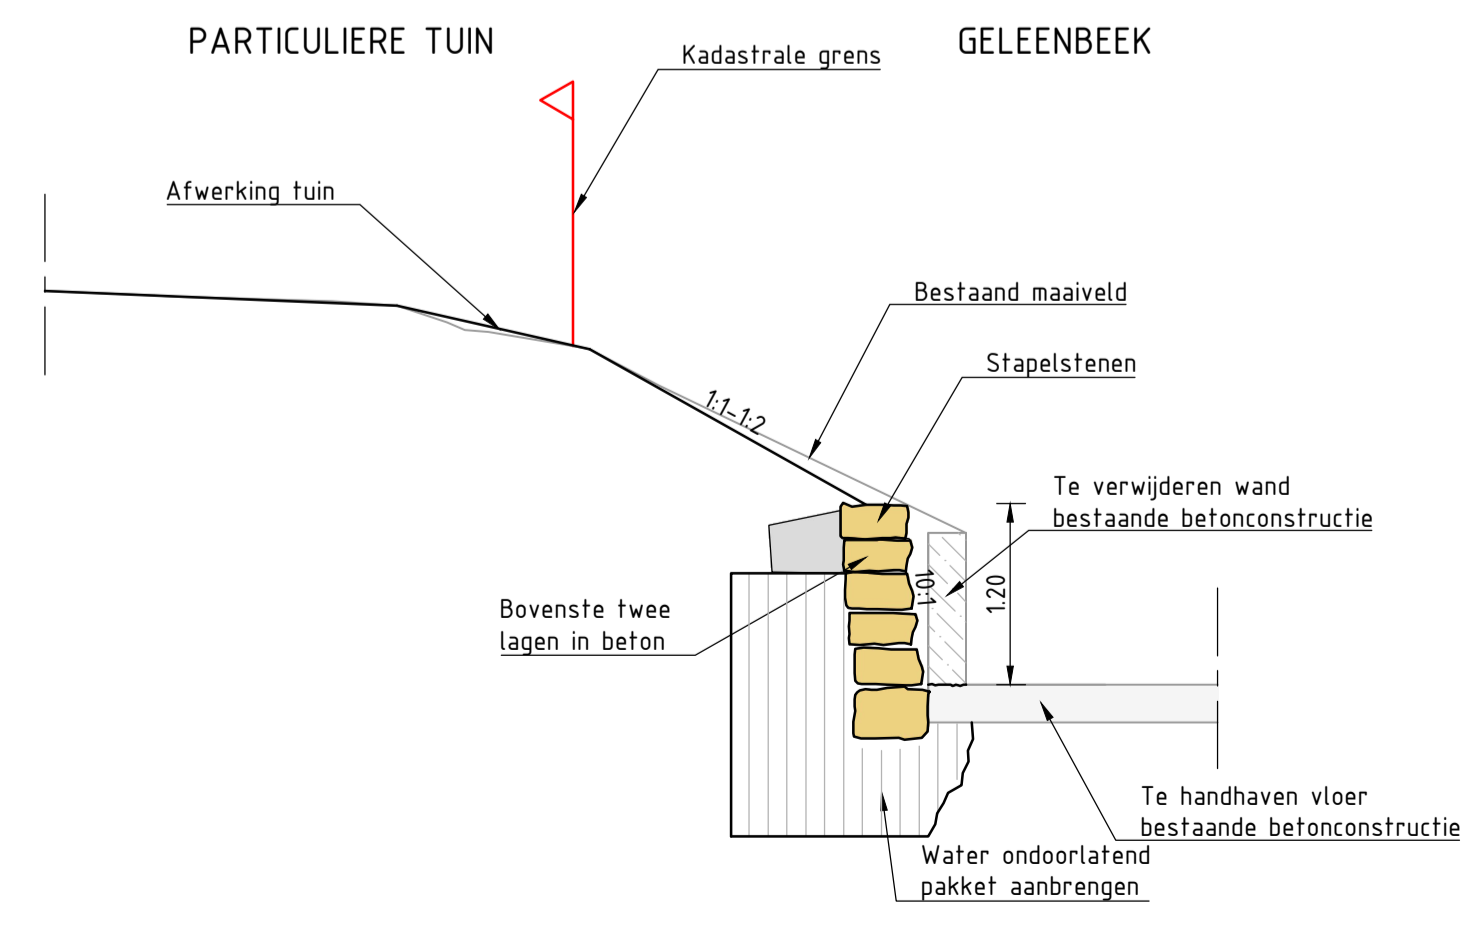

**PRINCIPE DETAIL STAPELMAUR**  
SCHAAL 1:50

- LEGENDA:**
- KADASTRALE GRENS
  - BESTAANDE SITUATIE
  - RIJBAAN  
ASFALT
  - TROTTOIR  
STRAATBAKSTEEN
  - TROTTOIR/INRIT  
STRAATBAKSTEEN
  - INRIT NAAR WONING
  - BRUG
  - INTENSIEF BEHEERD GRAS  
LANGS GELEENBEEK
  - ECOLOGISCH BEHEERD  
(RIET/BLOEMRIJK GRAS)  
LANGS GELEENBEEK
  - STAPELMAUR  
LANGS GELEENBEEK  
(ROOD-KADASTRALE GRENS)
  - KADASTRALE GRENS
  - WERKGRENS
  - HERSTELLEN TUIN