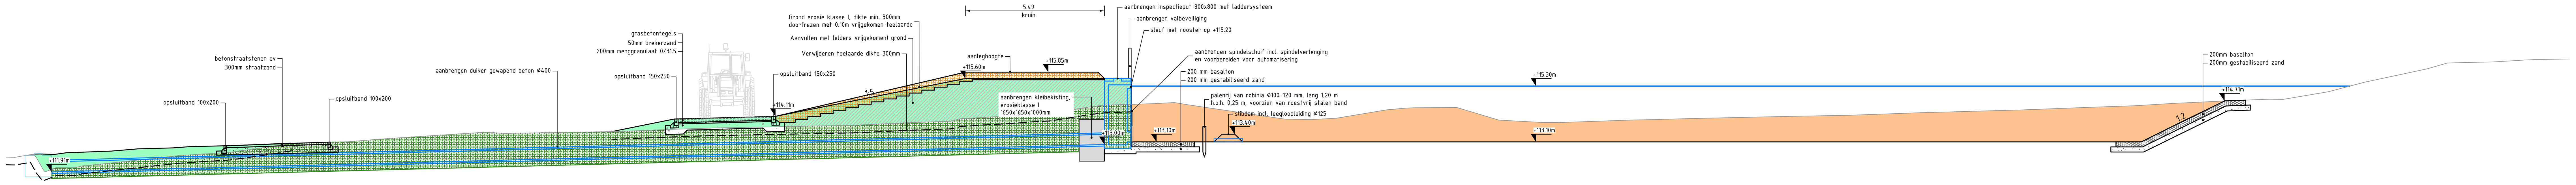

DWARSPROFIEL 1.1

schaal 1:100

Bestaande afstand	Bestaande hoogte
-7.33	+112.50
-6.43	+112.59
-5.37	+112.08
-3.96	+112.18
0.00	+112.59
1.46	+112.68
2.72	+112.86
3.89	+113.05
5.56	+113.10
6.61	+113.14
7.90	+113.24
11.57	+113.48
16.89	+113.51
18.88	+113.59
20.67	+113.65
25.87	+113.75
28.27	+113.85
29.94	+113.91
31.01	+114.05
32.52	+114.14
33.83	+114.22
35.41	+114.47
38.06	+114.61
39.34	+114.56
42.75	+114.06
43.82	+113.99
45.21	+114.03
47.20	+114.36
48.27	+114.45
49.90	+114.46
51.44	+114.01
53.37	+113.86
56.97	+113.97
59.45	+114.03
60.85	+114.06
62.44	+114.09
65.41	+114.15
68.27	+114.25
71.34	+114.34
74.79	+114.46
76.77	+114.53
78.23	+114.62
79.79	+114.69
81.88	+114.78
84.38	+115.08
85.80	+115.45
87.40	+115.79
89.08	+116.21
90.15	+116.24
91.40	+116.29
92.47	+116.35
93.91	+116.37

Nieuwe afstand	Nieuwe hoogte
-6.26 / -6.02	+112.61 / +112.62
-4.45	+112.69
-3.18	+112.74
-2.14	+112.82
0.00	+112.91
1.43	+112.95
3.89	+113.05
16.57	+113.50
17.86	+113.76
19.04	+114.00
21.69	+114.07
23.04	+114.11
24.53	+114.40
30.54	+115.60
36.04	+115.60
37.09	+115.60
39.61	+113.10
40.69	+113.10
42.21	+113.10
43.71	+113.10
45.26	+113.10
46.49	+113.10
47.98	+113.10
49.24	+113.10
50.55	+113.10
51.79	+113.10
53.11	+113.10
54.33	+113.10
55.86	+113.10
57.59	+113.10
59.14	+113.10
60.33	+113.10
61.85	+113.10
62.92	+113.10
64.50	+113.10
66.50	+113.10
69.25	+113.10
70.41	+113.10
72.22	+113.10
75.10	+113.10
76.99	+113.10
78.59	+113.90
80.30	+114.72
81.10	+114.74

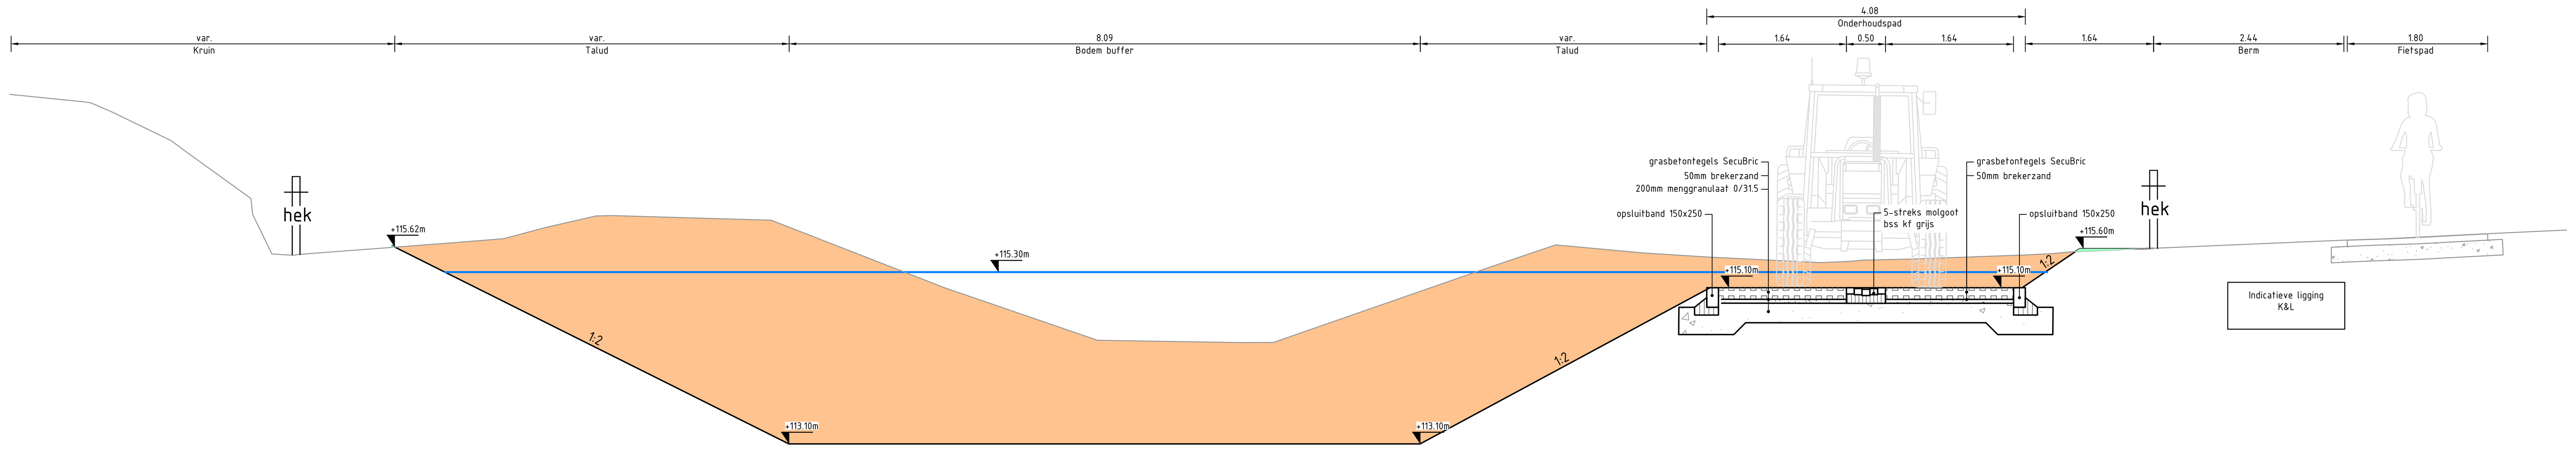

DWARSPROFIEL 1.2

schaal 1:50

Bestaande afstand	Bestaande hoogte
0.00	+117.58
0.96	+117.48
1.32	+117.34
2.07	+116.99
3.09	+116.24
3.36	+115.53
3.64	+115.52
5.54	+115.67
6.33	+115.73
6.86	+115.87
7.51	+116.02
9.76	+115.96
11.99	+115.10
13.94	+114.43
15.78	+114.40
16.19	+114.40
18.89	+115.34
19.81	+115.65
20.94	+115.54
21.78	+115.49
23.13	+115.42
23.61	+115.44
24.45	+115.47
25.79	+115.52
26.15	+115.53
27.07	+115.59
27.42	+115.60
29.90	+115.71
30.40	+115.72
31.70	+115.79
32.76	+115.84

Nieuwe afstand	Nieuwe hoogte
4.90	+115.64
5.38	+115.40
9.98	+113.10
11.00	+113.10
16.76	+113.10
17.39	+113.10
18.07	+113.10
20.10	+114.19
21.78	+115.10
24.33	+115.10
25.79	+115.10
26.47	+115.56
27.34 / 27.47	+115.60 / +115.61

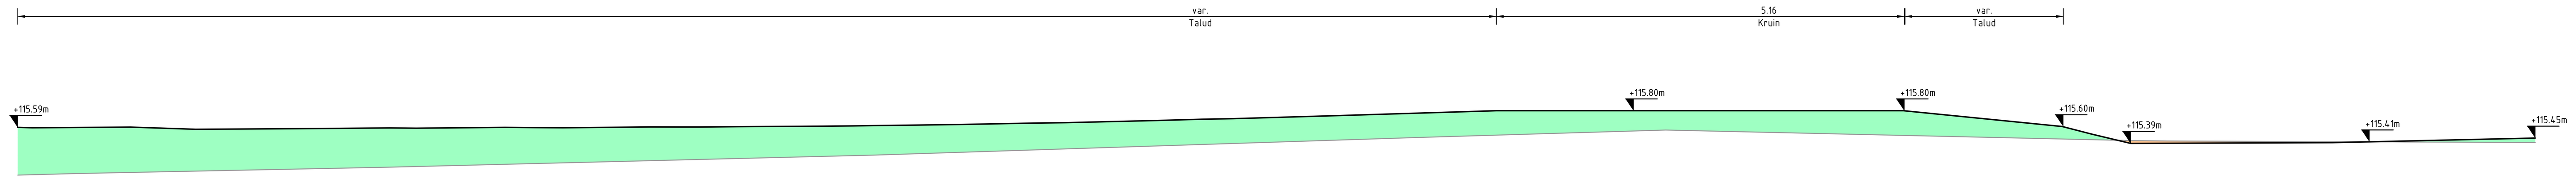

DWARSPROFIEL 1.3

schaal 1:50

Bestaande afstand	Bestaande hoogte
0.00	+114.99
4.66	+115.08
10.82	+115.24
17.70	+115.46
20.83	+115.56
26.44	+115.43
31.82	+115.40

Nieuwe afstand	Nieuwe hoogte
0.00	+115.59
1.43	+115.59
3.52	+115.57
4.70	+115.58
6.16	+115.59
8.01	+115.60
9.30	+115.60
10.51	+115.61
11.81	+115.62
13.24	+115.65
14.40	+115.68
16.70	+115.74
18.69	+115.80
22.62	+115.80
23.84	+115.80
25.46	+115.64
26.71	+115.39
29.26	+115.40
31.82	+115.45

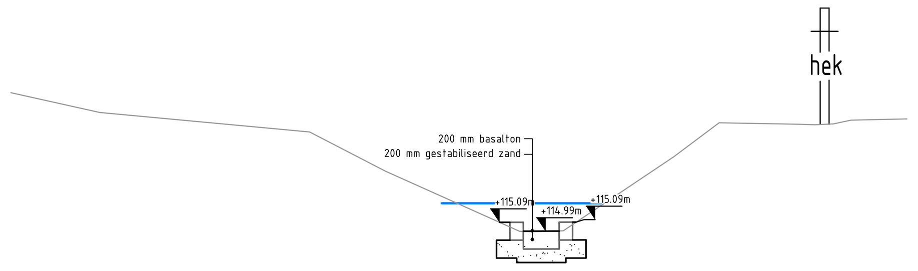

DWARSPROFIEL 1.4

schaal 1:50

Bestaande afstand	Bestaande hoogte
0.00	+116.54
3.34	+116.10
5.69	+114.99
7.40	+115.82
8.79	+116.18
10.01	+116.24

Legenda

- Bestaand maaiveld
- Nieuw maaiveld
- Nieuwe waterlijn
- Ontgraven grond
- Aanvullen grond

Maten in meters, tenzij anders aangegeven
Materialen in millimeters
Hoogtematen in meters t.o.v. N.A.P.

DEFINITIEF

Opdrachtgever
Waterschap Limburg

Project
Planuitwerking Hekerbeekdal

Onderdeel
Maatregelen Hekerbeekdal - Profielen
Deelgebied 1 - Heek

Projectnummer	Tekeningnummer	Versie	Datum van uitgave	Ontwerpfase	Contractnummer
51015579	T001	D05	11-08-2025	Definitief Ontwerp	.

Blad	Van	Schaal	Formaat	Kantoor	Get.	Gez.	Acc.
L02	2	1:50; 1:100	A0-L (ISO)	Eindhoven	NHIE	RVEO	1C7X

www.sweco.nl
© Sweco Nederland B.V. Alle rechten voorbehouden

SWECO

C:\Projects\Projects\51015579\C3D_Hekerbeekdal\51015579-SWE-NW-DG1-M3-C-00022