




Lengteprofiel DP-01
Schaal 1:500/500

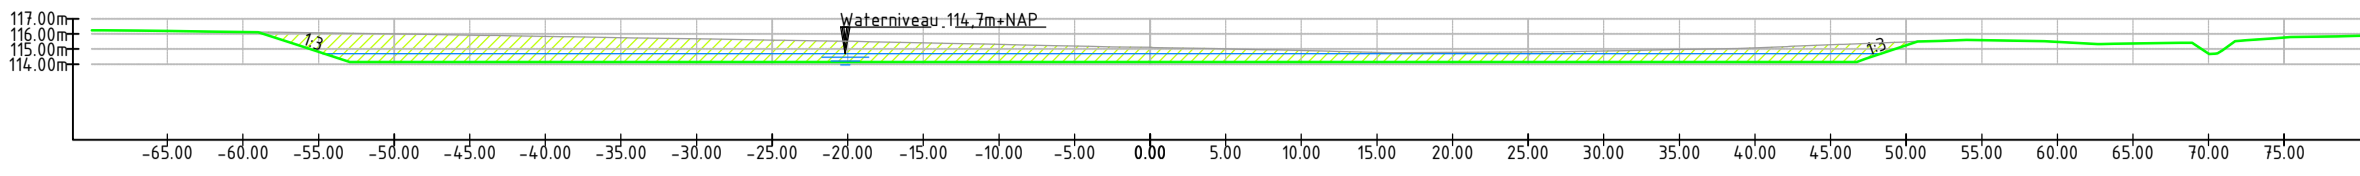


Dwarsprofiel DP-02
Schaal 1:500/500

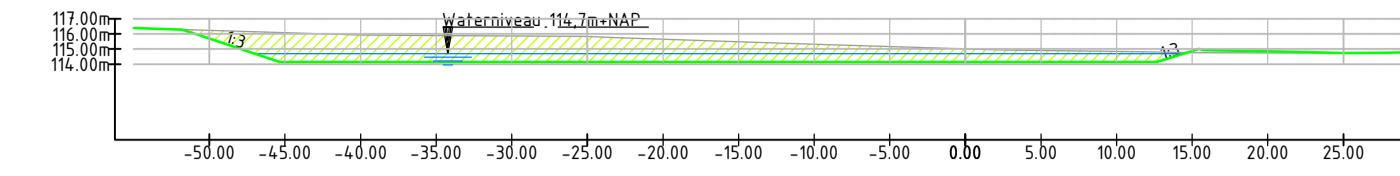

Dwarsprofiel DP-03
Schaal 1:500/500

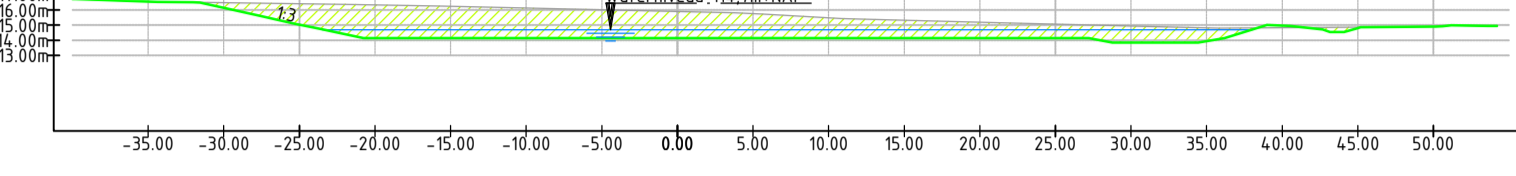

Dwarsprofiel DP-04
Schaal 1:500/500

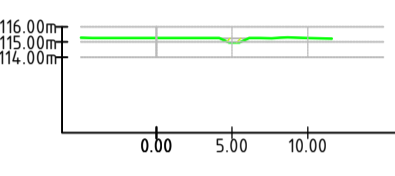

Legenda buffer 21

- Werkgrens
- Verwijderen hekwerk
- Aanbrengen schapengas
- Aanbrengen PP-Buis
- Zagen asfalt
- Bestaande hoogte
- Verwijderen en terug aanbrengen asfalt
- Kadastrale grens
- Taludlijn
- Aanbrengen halfverharding
- Nieuwe hoogte
- Bestaande situatie (Ondergrond)
- Aanbrengen noodoverlaat conform detail
- Aanbrengen uitstroomvoorziening conform detail

BELANGRIJK!
Dit is een concept tekening en nog geen definitief plan. Deze is bedoeld om belangstellenden en belanghebbenden te informeren in deze fase van het project. De definitieve tekeningen maken halverwege dit jaar (2021) deel uit van de vergunningsprocedure waar ook officieel op gereageerd kan worden.

2.0	1.0	Eerste uitgave	R. Wijbrands	R. Pluijmakers	R. Pluijmakers	25-04-2021
revisie	omschrijving	getekend	gecontroleerd	akkoord	datum	
opdrachtgever Waterschap Limburg						
project Water in Balans Meerssen Fase 2						
* Concept *						
omschrijving Buffer 21 Buffer Danielssteeg Situatie en Profielen						
documentstatus Concept			documentversie 1.0			
formaat A1						
schaal 1:500		fase VO		bladnr. 1		van 1
projectnummer / tekeningnummer BG4434-101-101-104						

