



LEGENDA

ALGEMEEN


- WERKGRENS
- KADASTRALE GRENS
- BESTAANDE SITUATIE DOEF EN TEREINMETING
- ONTWERP
- HOOGTEVERLOOP BESTAAND MAAIVELD OP BASIS VAN AANV.

KABELS EN LEIDINGEN

- DATAKABEL 2000
- LAAGSPANNING 0.6/1
- GAS LAGEDRUK 0.6/1
- WATERLEIDING 1000
- VRIJVERVAL RIDERING GEMEENTE ELZEN - PARAGATEN

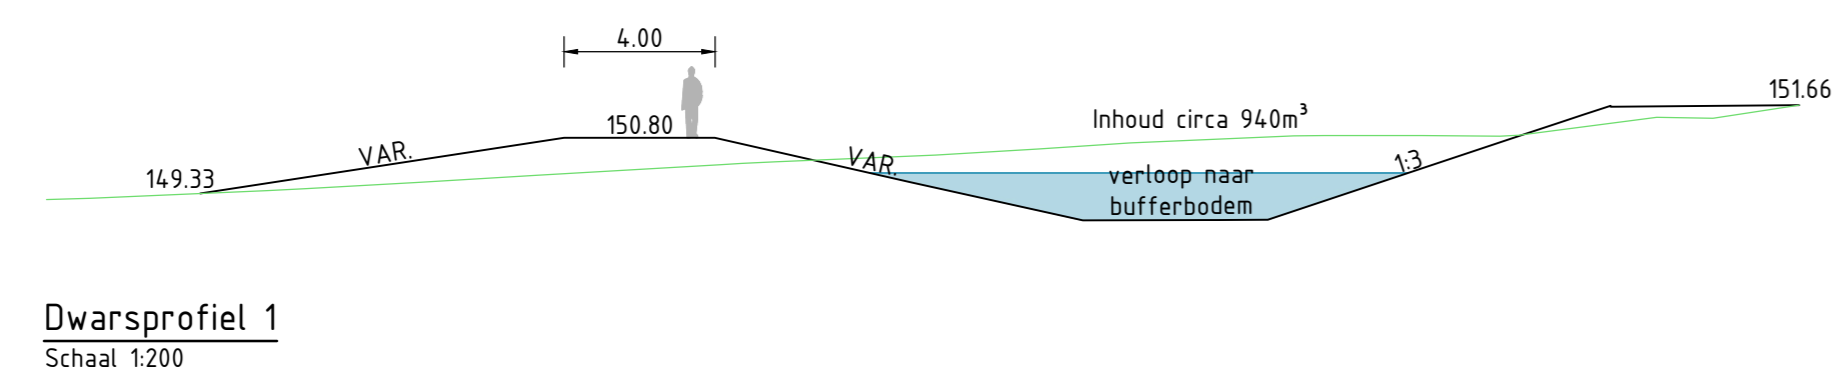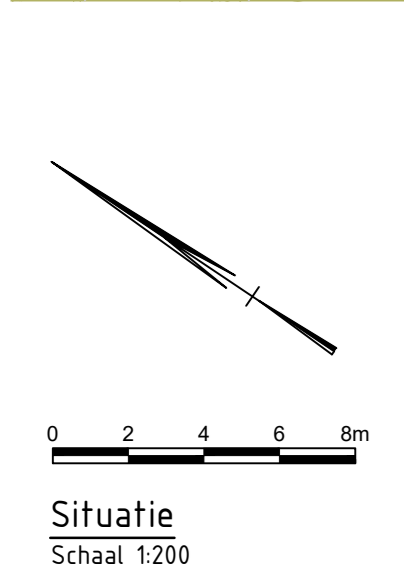

Maten in meters, tenzij anders vermeld
 Materiaalmaten in mm, tenzij anders vermeld
 Peilmaten in meters t.o.v. N.A.P., tenzij anders vermeld
 Diameters in mm, tenzij anders vermeld

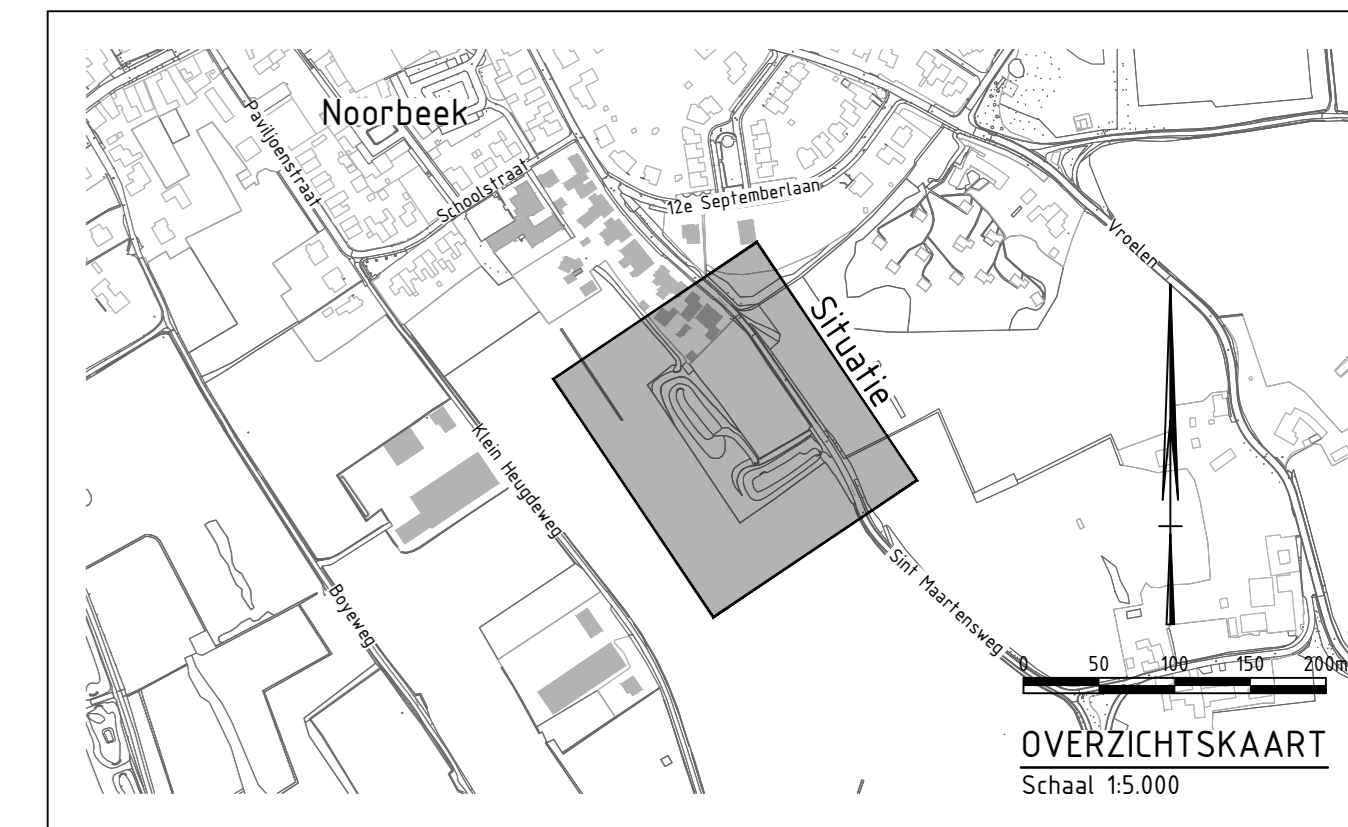

versie	omschrijving	datum	getekend	vr.jaar
0.3	Interne opmerkingen verwerkt	01-02-2023		
0.2	Dwarsprofiel toegevoegd	27-01-2023	LSN	
0.1	Eerste uitgave	11-01-2022	LSN	SPN

GEONIUS

Geenius Infra
 De Asselen Kull 10
 6316 RD Geleen
 +31 (0) 88 2306 600

project: **Buffer St. Maartensweg, Noorbeek**
 Ontwerpvariant 2

opdrachtgever: **Waterschap Limburg**
 Postbus 2207, 6040 CC Roermond

status: **CONCEPT** datum: **01-02-2023**

ontwerper: **Schetsontwerp** schaal: **1:200** blad: **1 / 1**

Situatietekening

projectnummer: **CA220023.006** documentcode: **TEKENING**

getekend: **L. Sijben** paraaf: **I. Ploemen** formaat: **A0** tekeningnummer: **CA220023.006-SO-SIT-T01** versie: **0.3**

© 2022 - www.geenius.nl