



**LEGENDA**



**ALGEMEEN**

- WERKGRENS
- KADASTRALE GRENS
- BESTAANDE SITUATIE BOF EN TERREINMETING
- ONTWERP
- ONDERHOUDSPAD
- HOOGTEVERLOOP BESTAAND MAAIVELD OP BASIS VAN AHN

**KABELS EN LEIDINGEN**

- DATAKABEL
- LAAGSPANNING
- GAS LAGEDRUK
- WATERLEIDING
- VRIJUVERVAL RIOLERING

Maten in meters, tenzij anders vermeld  
 Materiaal maten in mm, tenzij anders vermeld  
 Peilmaten in meters t.o.v. N.A.P., tenzij anders vermeld  
 Diameters in mm, tenzij anders vermeld

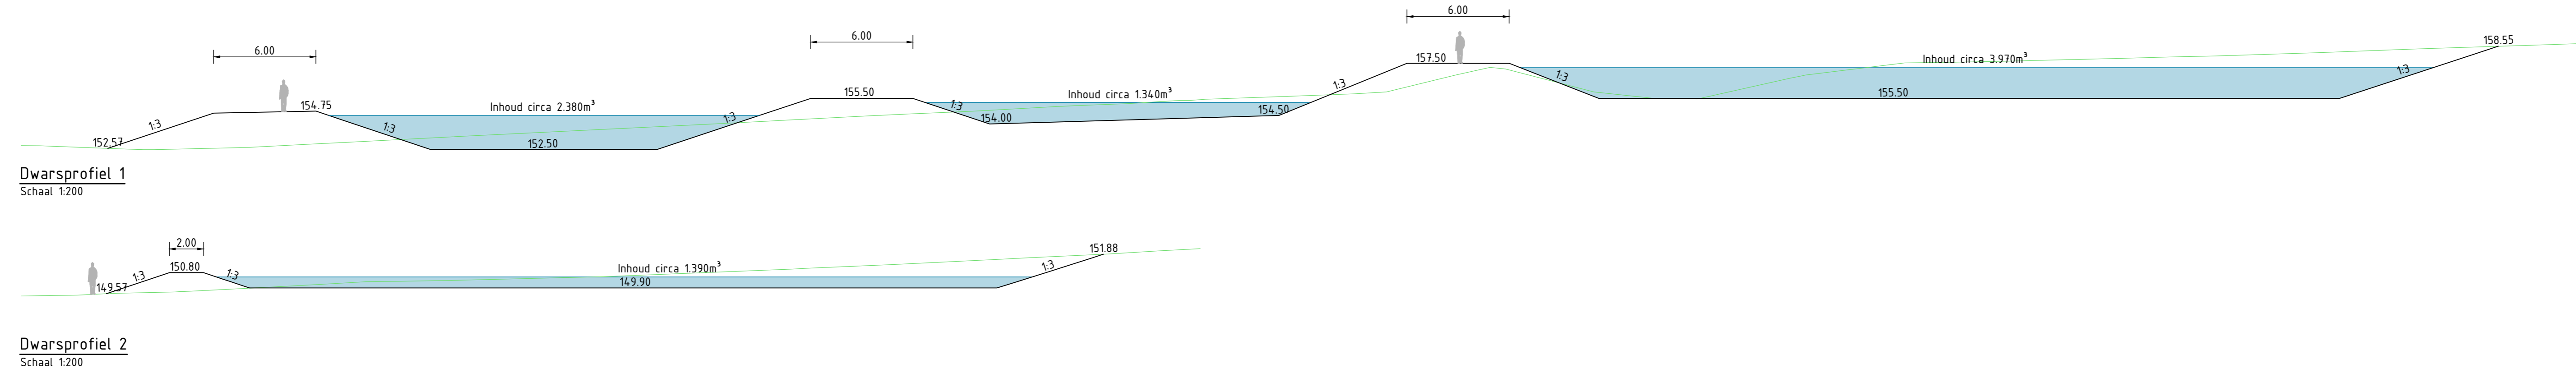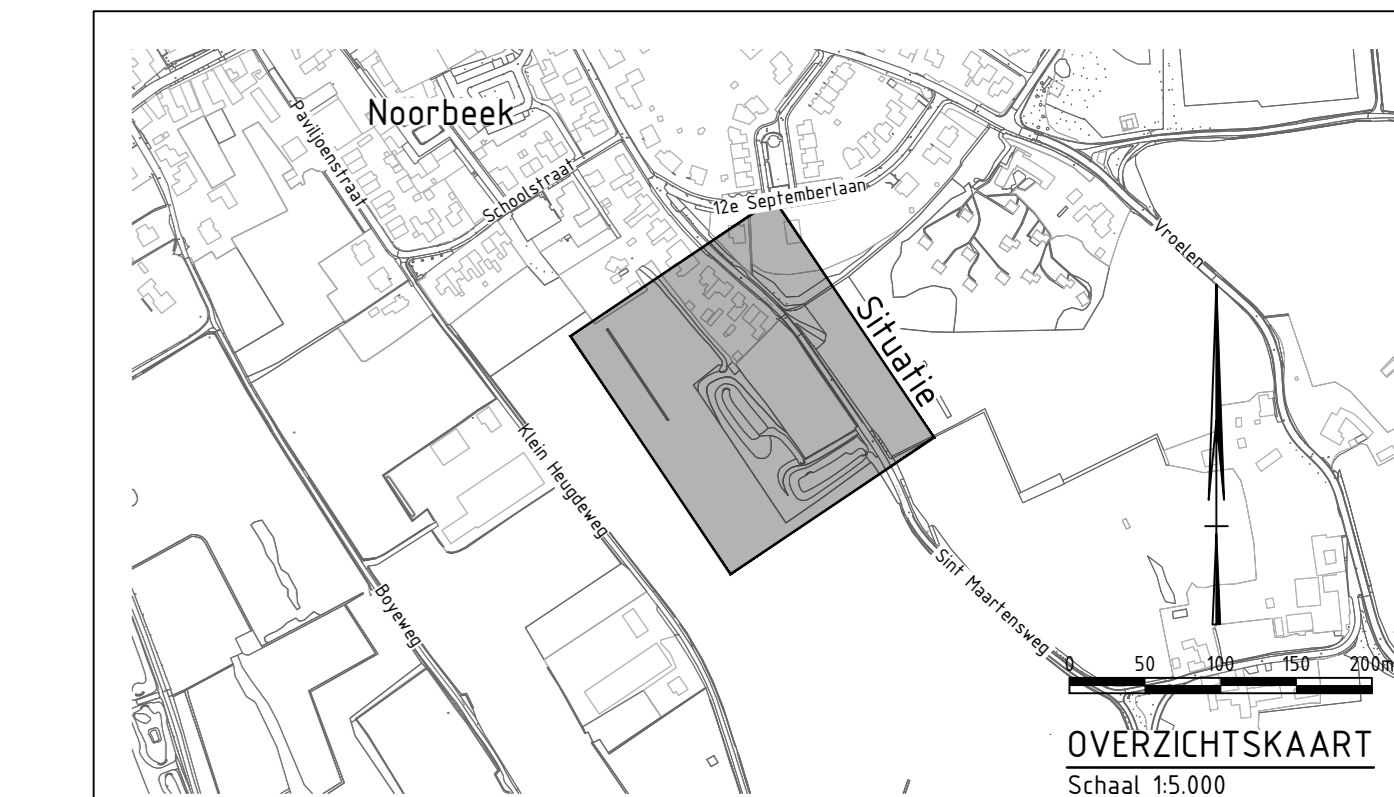

versie	omschrijving	datum	getekend	vr.jaargen
0.2	Interne opmerkingen verwerkt	01-02-2023	LSN	
0.1	Eerste uitgave	27-01-2023	LSN	

<b>GEONIUS</b>		Geenius Infra De Asselen Kull 10 6316 RD Geleen +31 (0) 88 3300 600	
project	Buffer St. Maartensweg, Noorbeek Ontwerpvariant maximale berging	opdrachtgever	Waterschap Limburg Postbus 2207, 6040 CC Roermond
ontwerper	Schetsontwerp Situatietekening	datum ontwerp	01-02-2023
gemaakt	L. Sijben	schaal	1:250
programma	I. Ploemen	projectnummer	CA220023.006
		documentaart	TEKENING
		tekeningnummer	CA220023.006-SIT-T04
		formaat	A0
		versie	0.2