RIJWEG HERPROFILEREN OP EEN COOL LEGGEN

SCHANGOOT

VERHOOGDE NULGOOT

OVERSTEEKPLAATS WANDELAARS

STAPELMUUR HOOGTE 1.0M'

INSTROOMPUT

STROOMGEUL HERPROFILEREN

AANVOERLEIDING

PLATEAU HERPROFILEREN DEMPELHOOGTE 0.12 M'

INSTROOM PUTTEN BODEM- EN TALUDBESCHERMING

KADE EN ONDERHOUDSPAD TAALBEDTE 3.50 M' HOOGTE 21.80 M' - 0.80 M' + MV.-

HAAGBEPLANTING

LEEGLOOPLEIDING AANSLUITEN OP BESTAAND RIOOL

STAPELMUUR HOOGTE 2.50 M'

BODEMBESCHERMING

DUIKDAM HOOGTE 0.40 M'

NOODOVERLAAT 21.65M+ BODEM- EN TALUDBESCHERMING

TOEGANGSPOORT TAALBEDTE 4.0 M'

RIJWEG HERPROFILEREN OP EEN COOL LEGGEN

HAGENDOORNWEG

BODEM 79.35+ 1.65 M' - MV

BODEM.

BEEKENBERG

OP-/AFRIT 1:6

BLOEMRIJK GRASLAND

AFRASTERING

INHOUD BUFFER HAGENDOORNWEG 1.250 M³

1:200

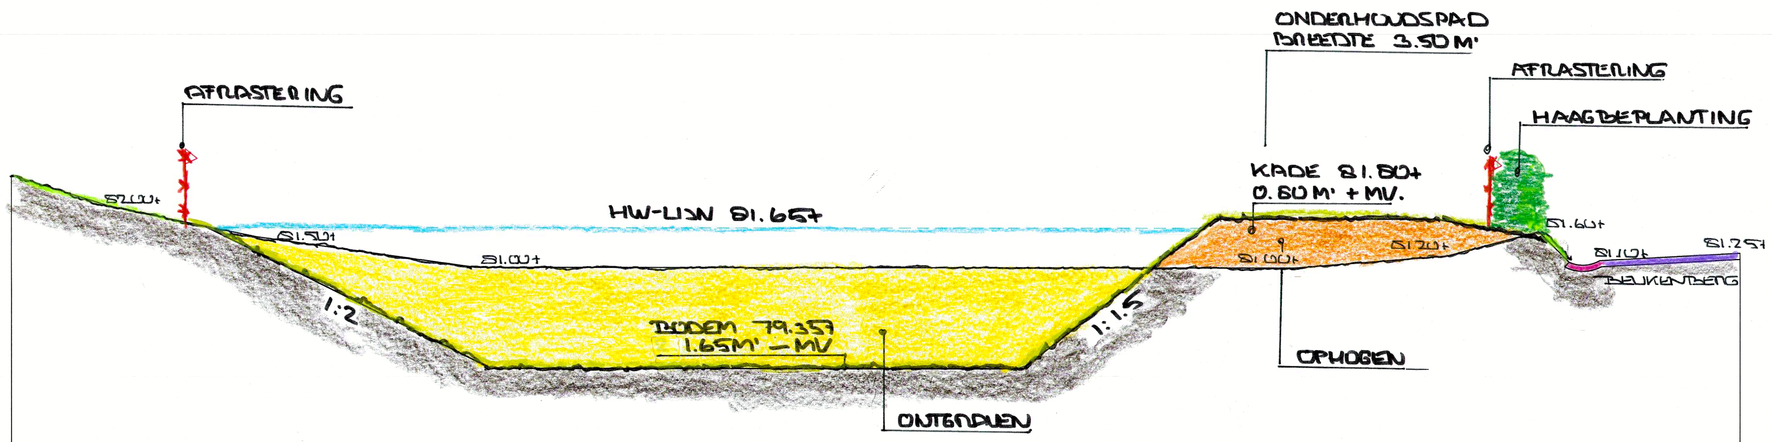

DWARSPROFIEL A-A
SCHAAL 1:50

WATERSCHAP LIMBURG

BUFFER HAGENDOORNWEG
WATER IN BALANS
WSL020 DD 10-05-2021 PSA
SCHAAL 1:200
TEK.NR. 2021-09010