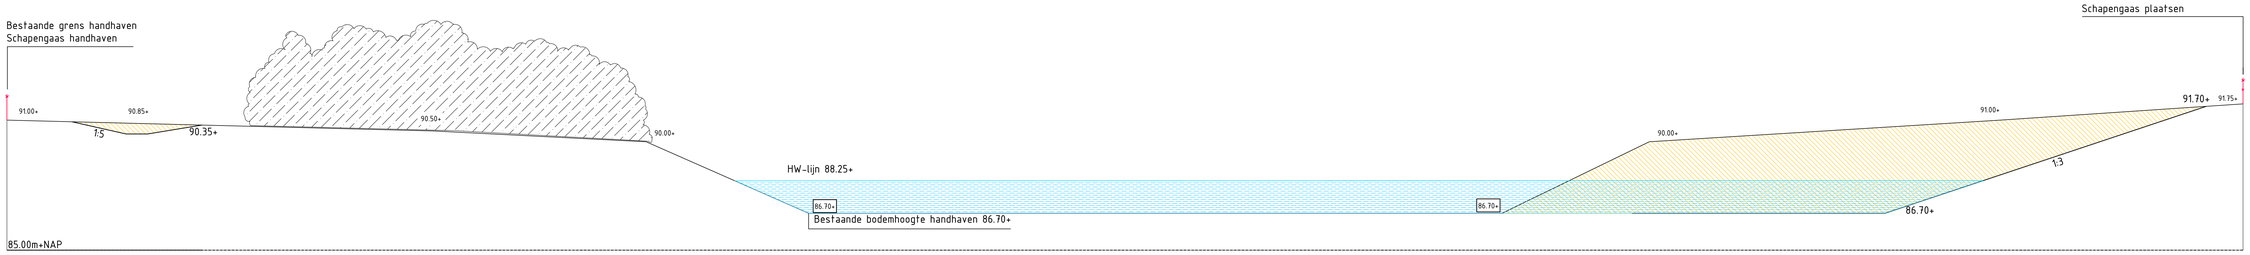

Profiel B-B buffer RESL22

Schaal 1:100

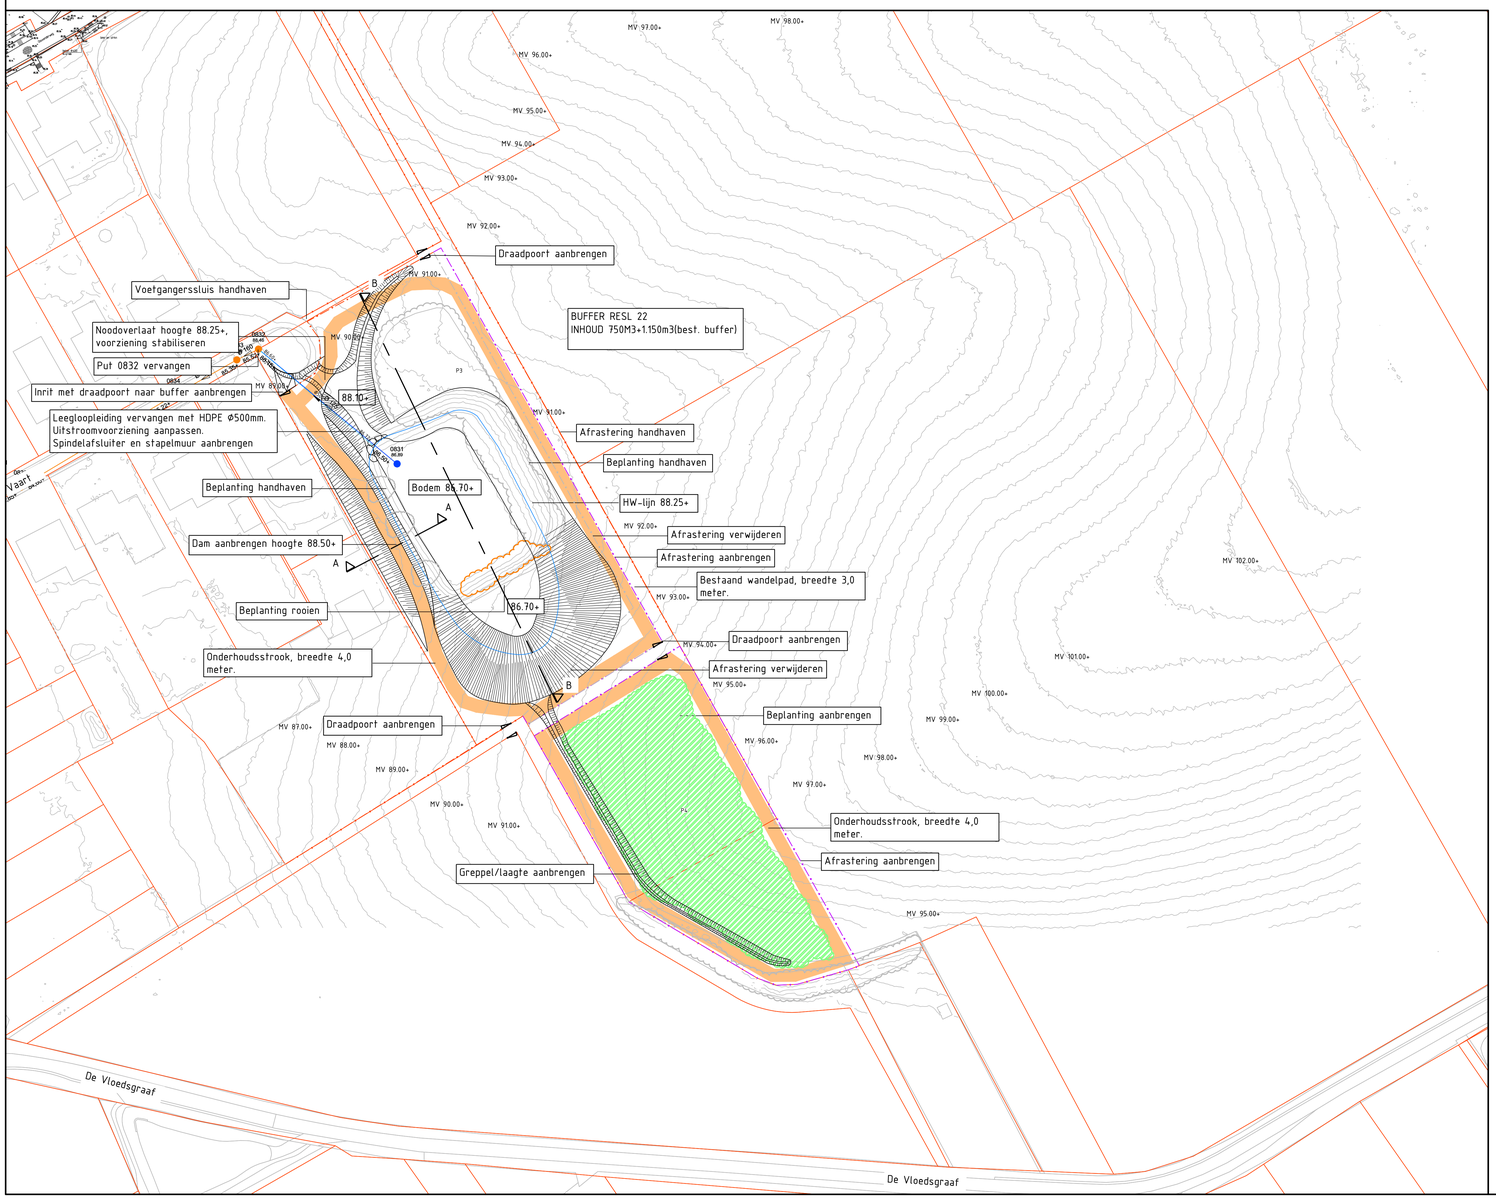

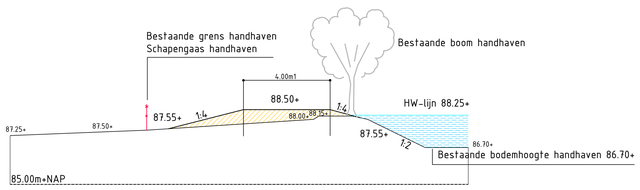

Profiel A-A buffer RESL22

Schaal 1:100

Verklaring

- Hoogwaterlijn buffer
- Talud
- Stapelmuur
- Bodem- en taludbescherming basaltblokken
- Onderhoudspad
- Bestaande afrastering schapengaas handhaven
- Nieuwe afrastering schapengaas
- Bestaand riool (Ø 500, 88.44+, 88.54+)
- Nieuwe leiding (88.60+, Ø500, 90.70+)
- Bestaande beplanting
- Bestaande beplanting verwijderen
- Nieuwe beplanting
- Draadpoort

Versie	Datum	Omschrijving	Opsteller	Par.	Verificatie	Par.	Validatie	Par.
7	05-10-2020	Aanpassing onderhoudspad	PSA	-	BCO	-	BCO	-
6	29-09-2020	Aanpassing wandelpad	PSA	-	BCO	-	BCO	-
5	16-09-2020	Aanpassing noordelijke instroom	PSA	-	BCO	-	BCO	-
4	07-09-2020	Aanpassing afrastering	PSA	-	BCO	-	BCO	-
3	28-05-2020	Bestekstekening	RVSP	-	BCO	-	BCO	-
2	20-04-2020	Bestekstekening	PSA	-	MLA	-	BCO	-
1	03-04-2020	Bestekstekening	PSA	-	MLA	-	BCO	-
0	18-03-2020	-	PSA	-	MLA	-	BCO	-

Maatregelen Oirsbeek

Onderdeel
Bestekstekening buffer RESL 22 Vaart; Situatie en dwarsprofielen

Opdrachtgever
Waterschap Limburg

Fase
Bestek

Projectnummer
WSL020-0001

Formaat
A0

Tekeningnummer
2020-0490

Schaal
1: 500

Behorende bij doc. nr.
2020-WSL020-B-01

Herten
Schootsheat 8, 6048 BN Herten
Postbus 14, 6040 AA Roermond

's-Hertogenbosch
Hambakenwetering 5-J, 5231 DD 's-Hertogenbosch
Postbus 2309, 5202 CH 's-Hertogenbosch

088 - 3366333
info@kragten.nl
www.kragten.nl

m 1 5 10 15 20 30 40 50