



**Bruggenboekje
voorlopig ontwerp bruggen
Parklaan**


Corio Glana fase 2 - onderdeel: bruggen Parklaan
Bruggenboekje - voorlopig ontwerp

Projectnummer 1290
Datum 19-07-2023
Formaat A3

Maud van Banning
T +31626588548
Maud.vanbanning@ViForis.nl

ViForis
RUIJTE VOOR BUITENLEVEN

De particuliere bruggen in de Parklaan

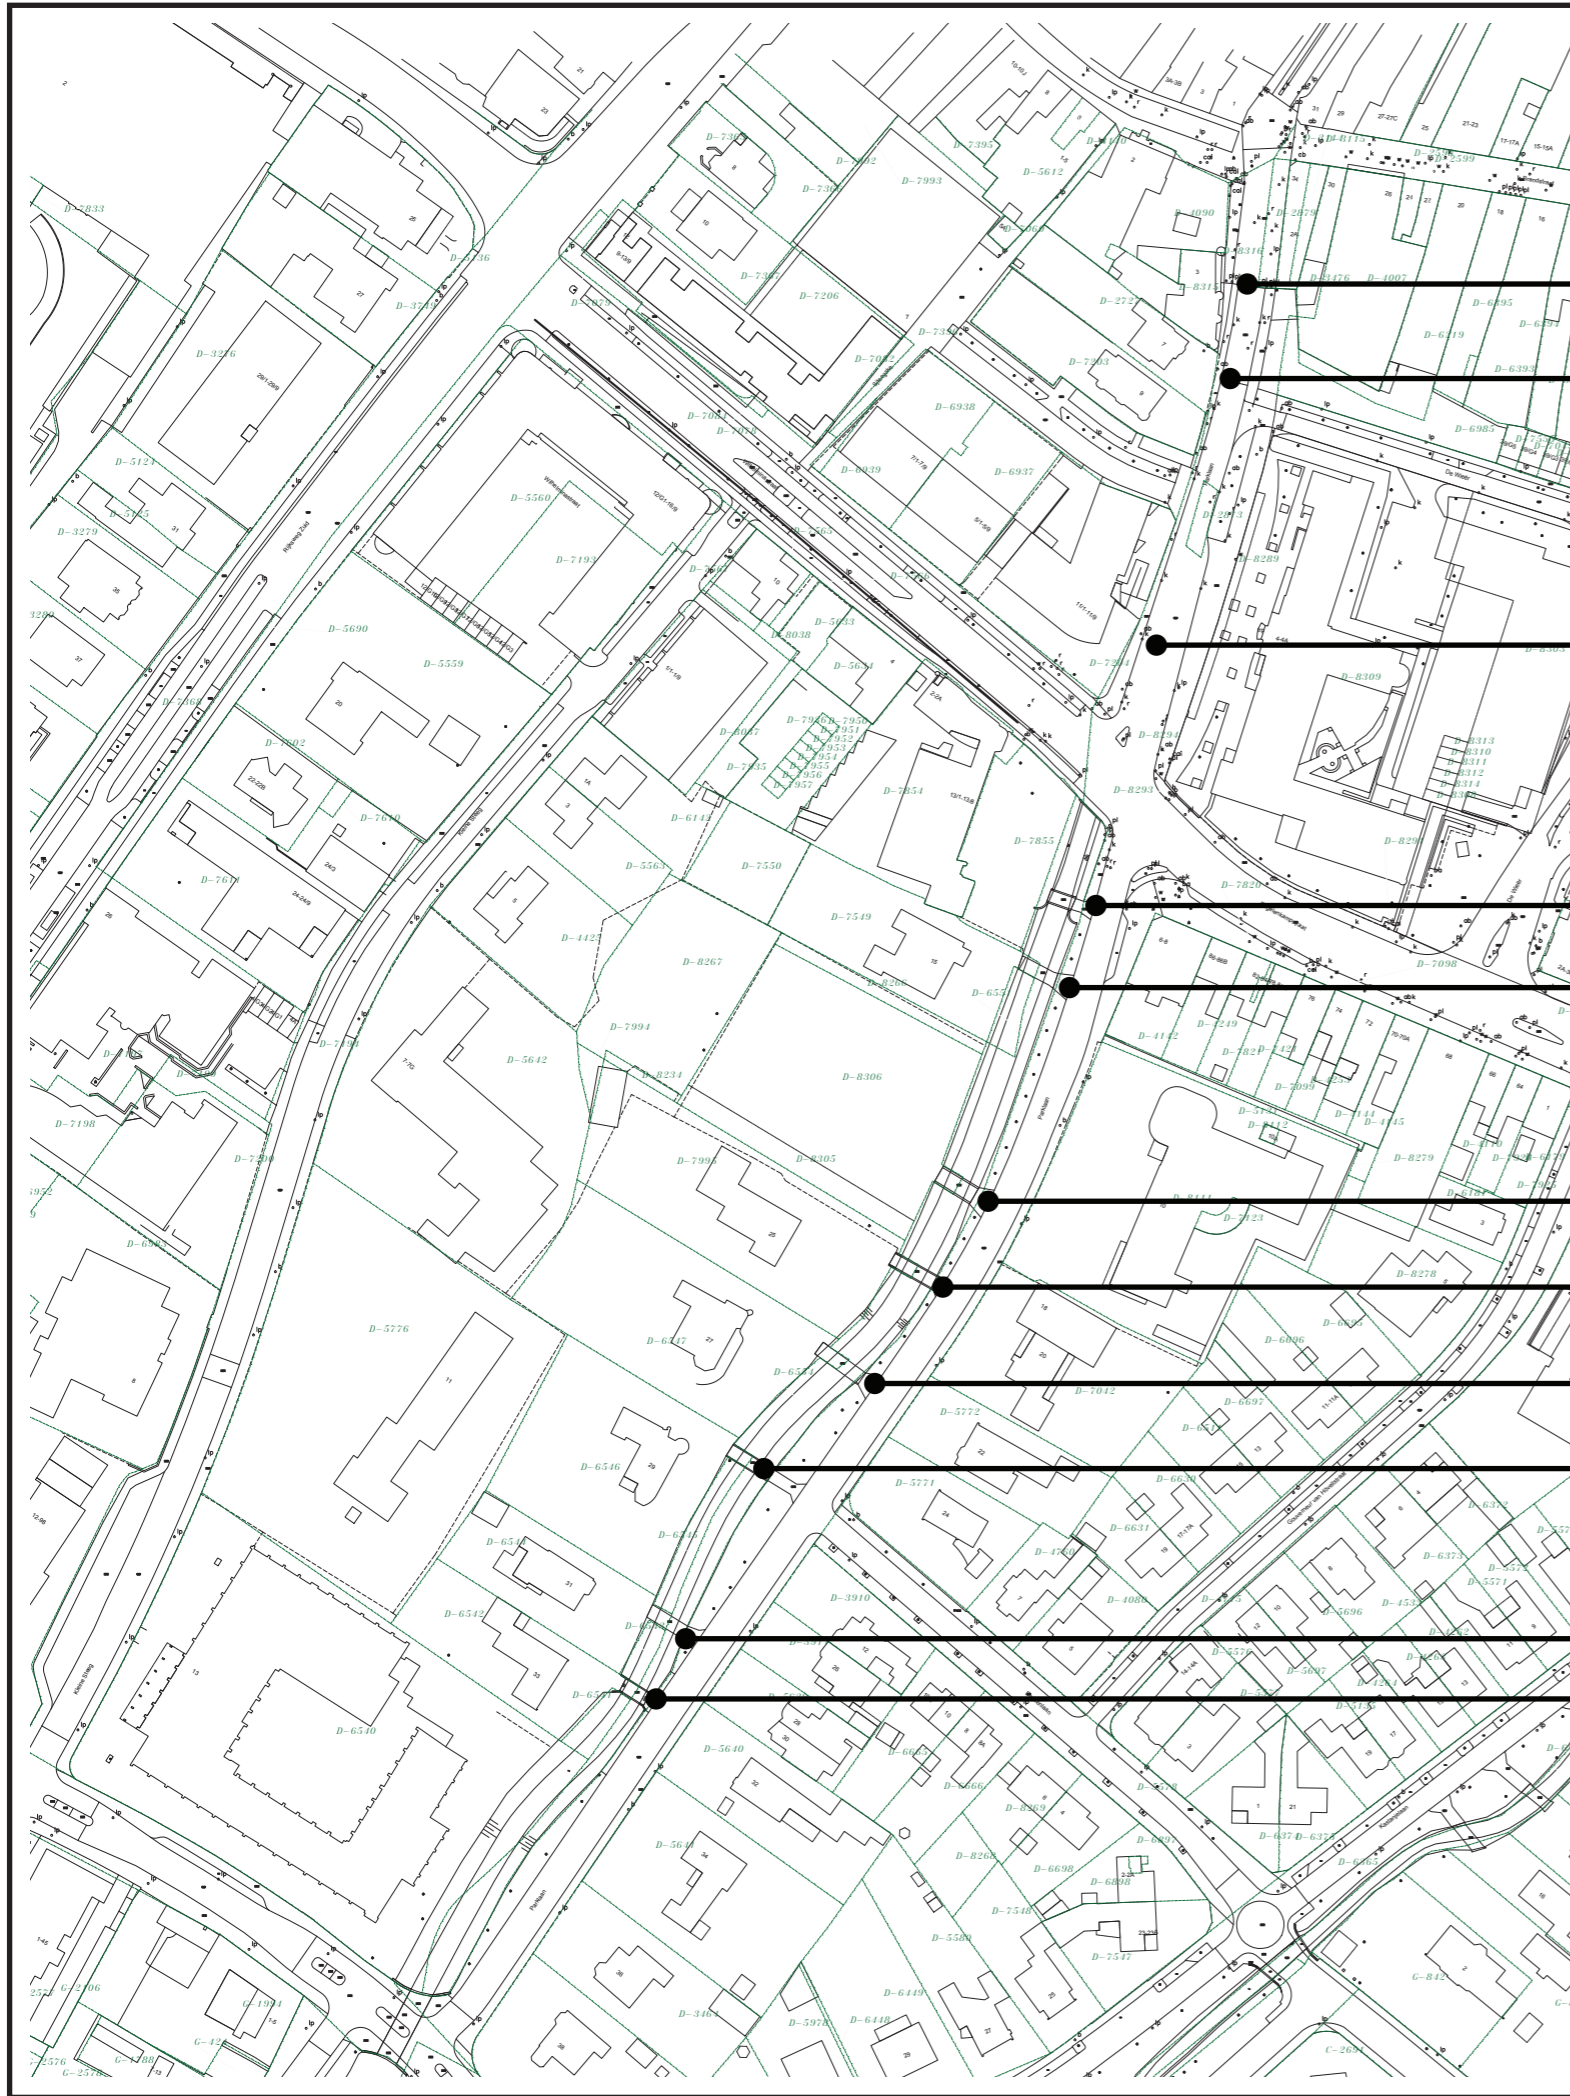

Nr.5 Casa Mia

Nr.7

Nr.11 Appartementen Delhougne

Nr.13

Nr.15

Nr.17 nieuwbouw appartementen



Nr.25

Nr.27

Nr.29

Nr.31


Nr.33

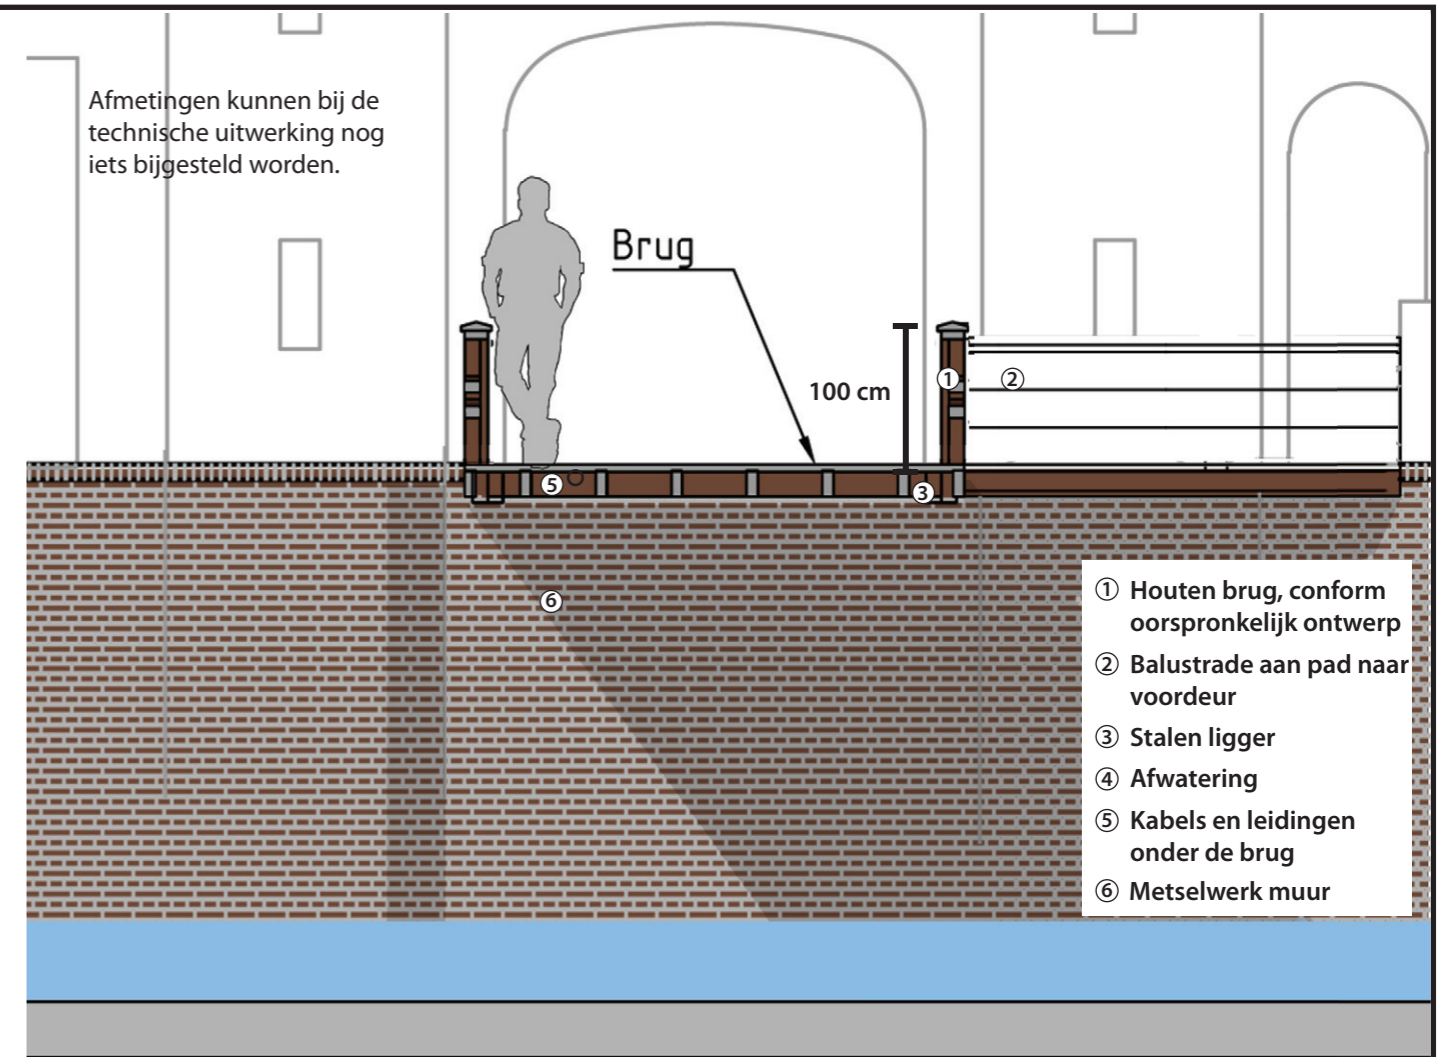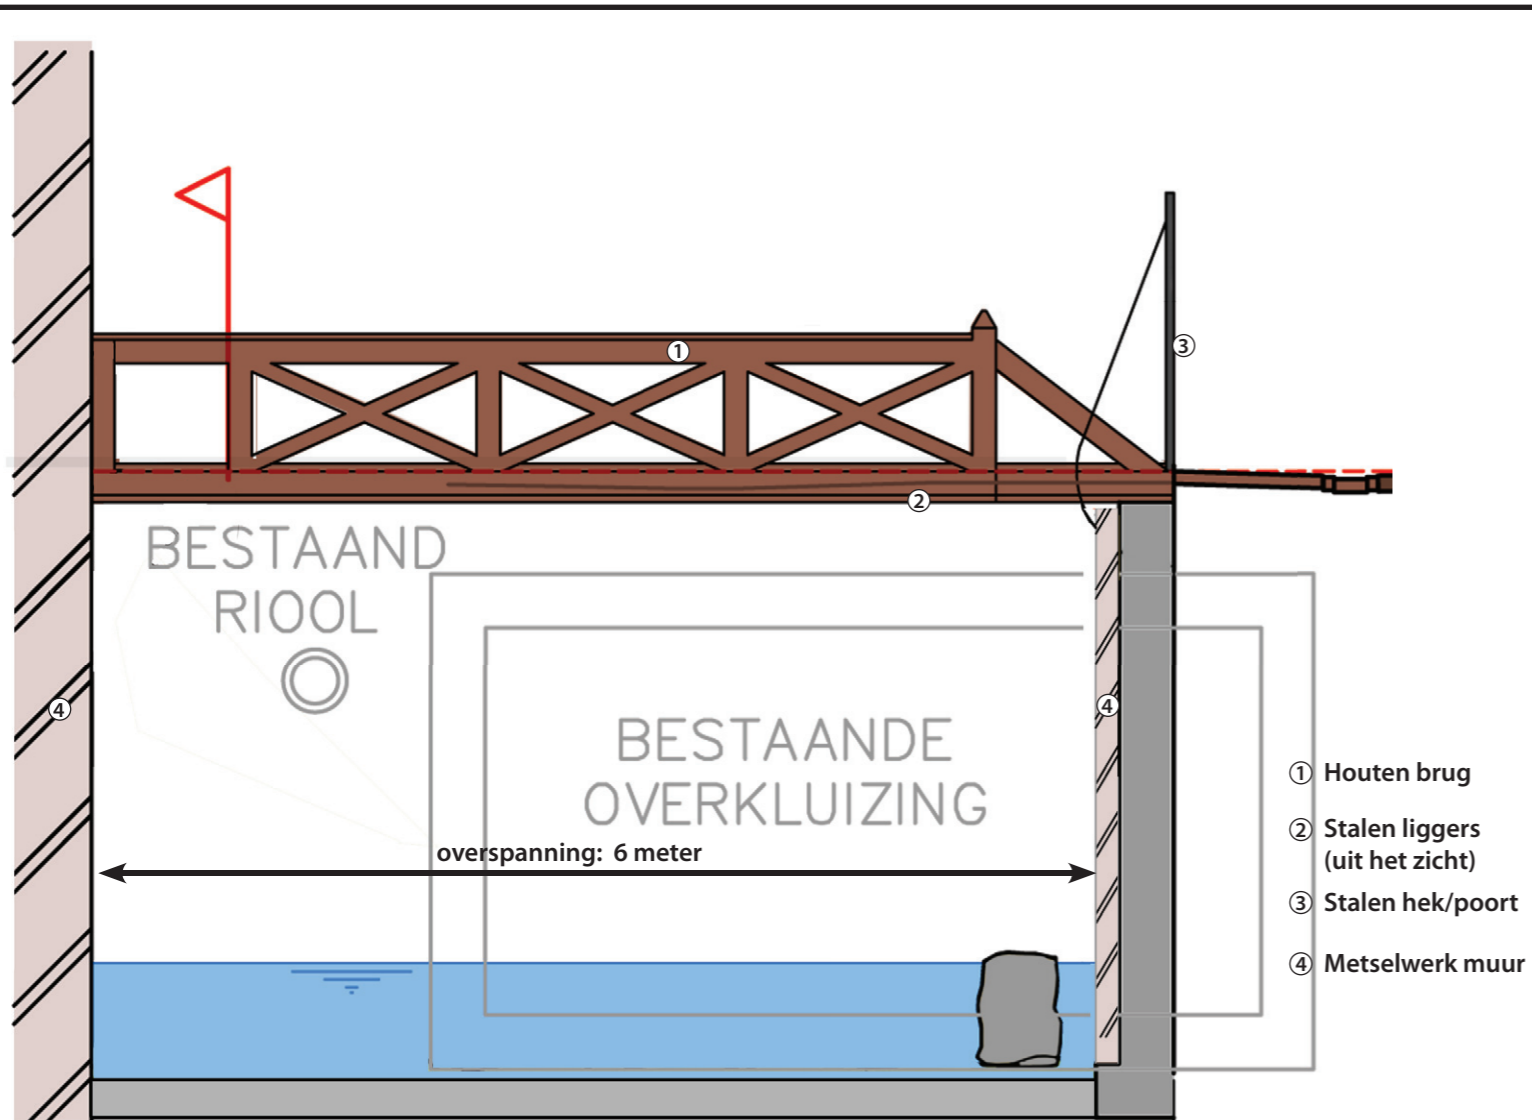


Bewonerswens:
 Brug uitvoeren zoals oorspronkelijke situatie, incl. hekwerk/poort.
 Casa Mia wordt ook in oorspronkelijke staat teruggebracht.

Monumentenstatus:
 Gemeentelijk monument, in huidige situatie is er geen brug.
 Deze was wel aanwezig tussen 1903 en 1965.

Foto's uit archief

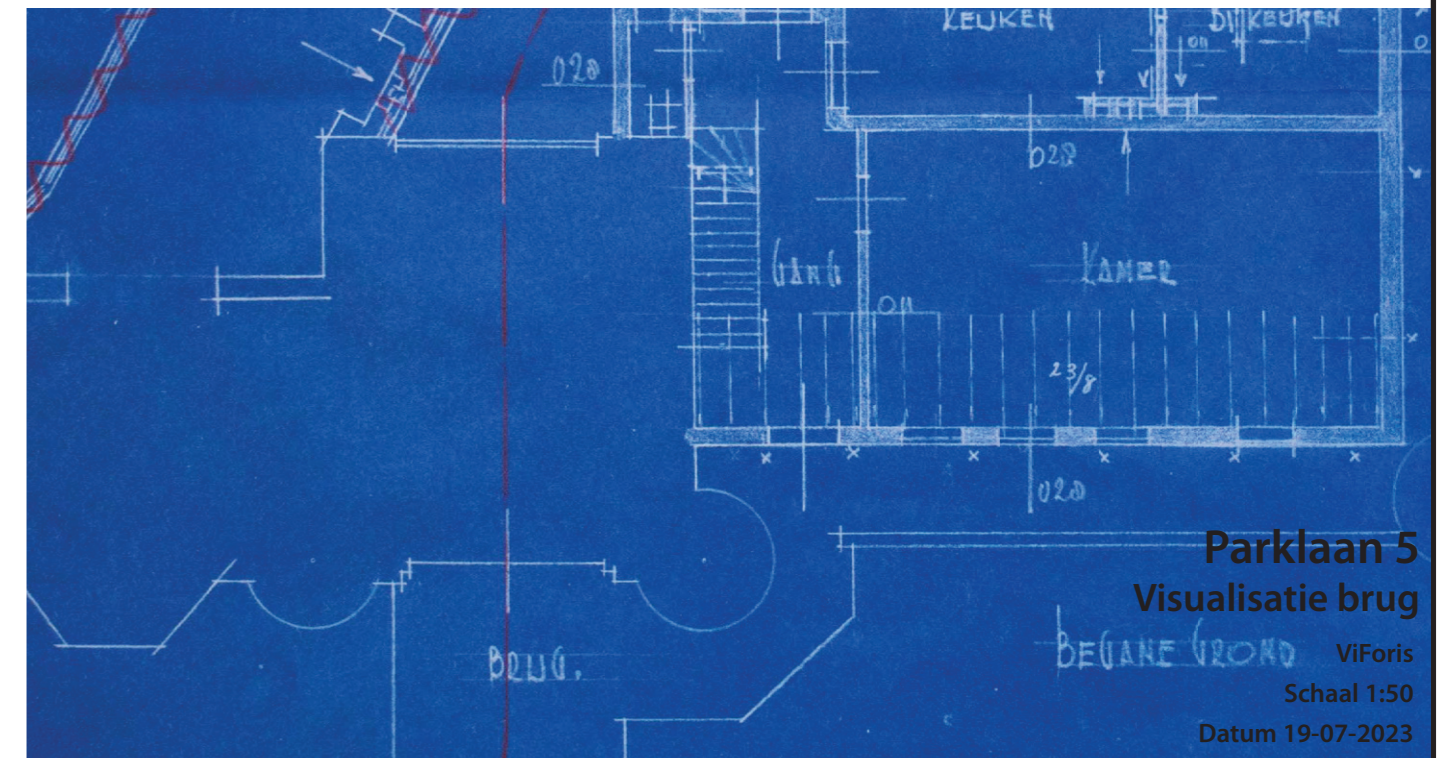

Afmetingen kunnen bij de technische uitwerking nog iets bijgesteld worden.

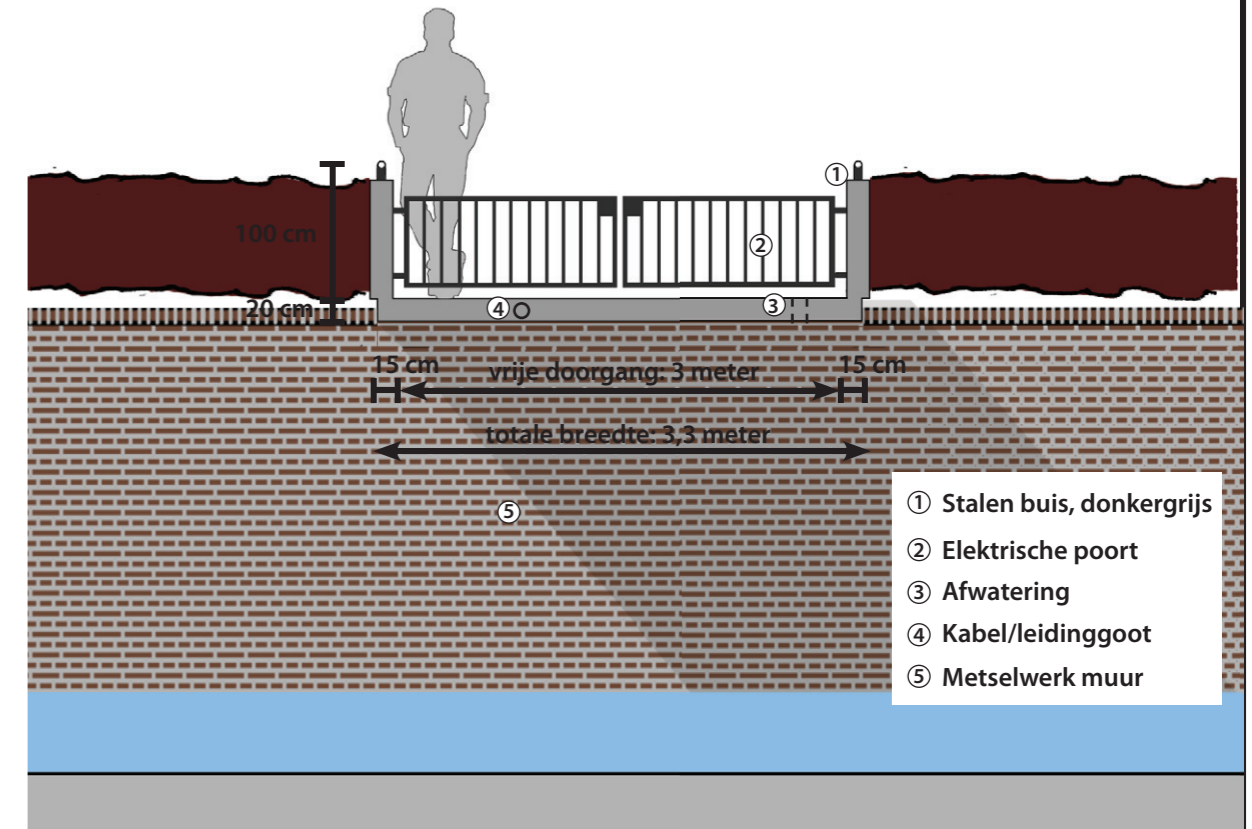

Monumentenstatus:

Geen monumentale status, in huidige situatie is er geen brug. Deze was wel aanwezig tot 1965, echter deze is slecht gedocumenteerd. Het nieuwe ontwerp is geïnspireerd op de oorspronkelijke brug.

Bewonerswens:

- Breed genoeg voor een auto,
- iets schuin over het water ivm gemakkelijker inrijden vanaf de weg (conform oorspronkelijke brug).
- Brug afsluitbaar met een poortje ivm ligging in centrum.





Foto uit archief



Luchtfoto uit archief KLM

**Parklaan 7
Visualisatie brug**

ViForis
Schaal 1:50
Datum 19-07-2023

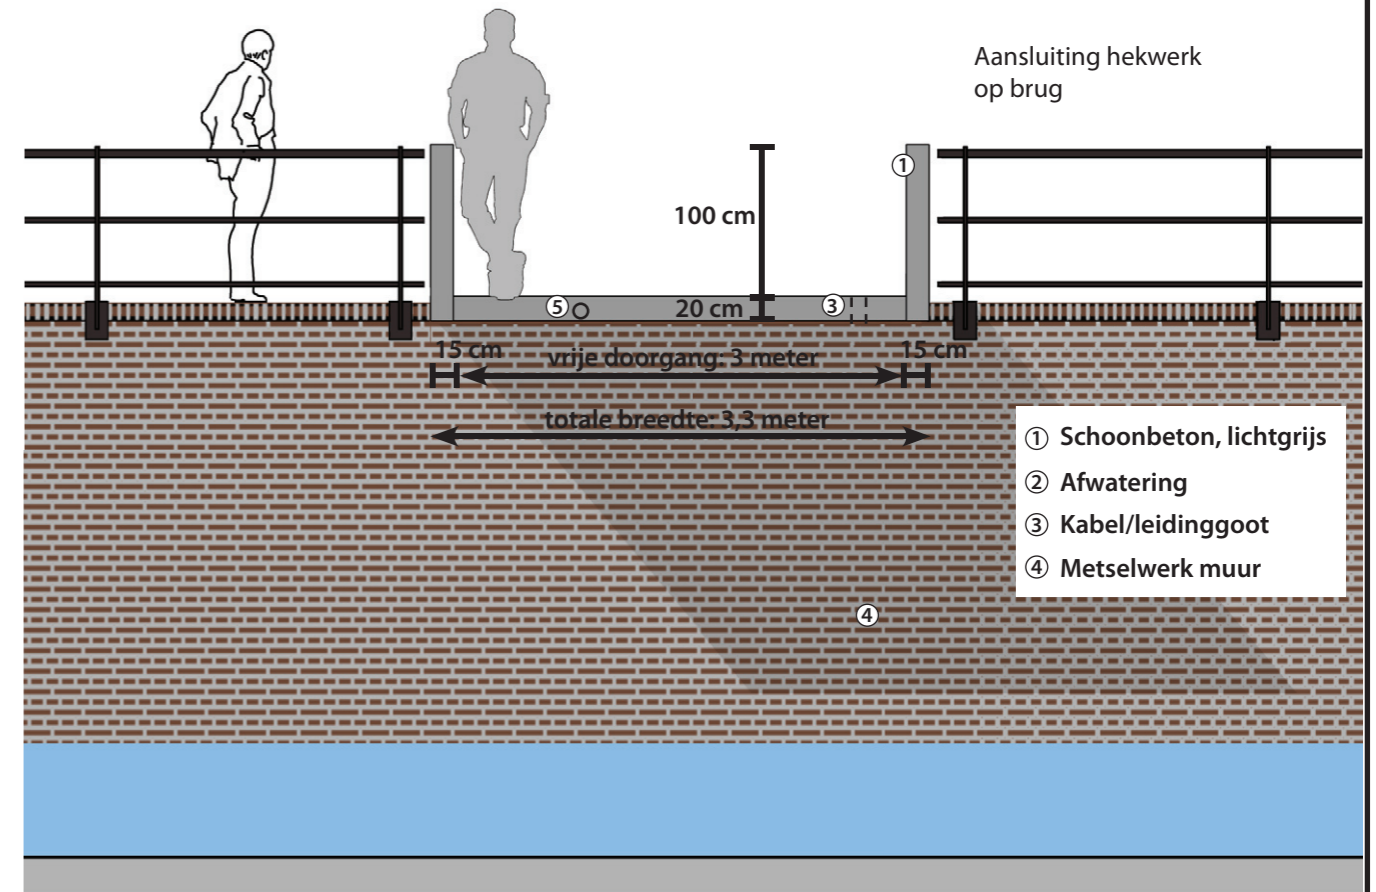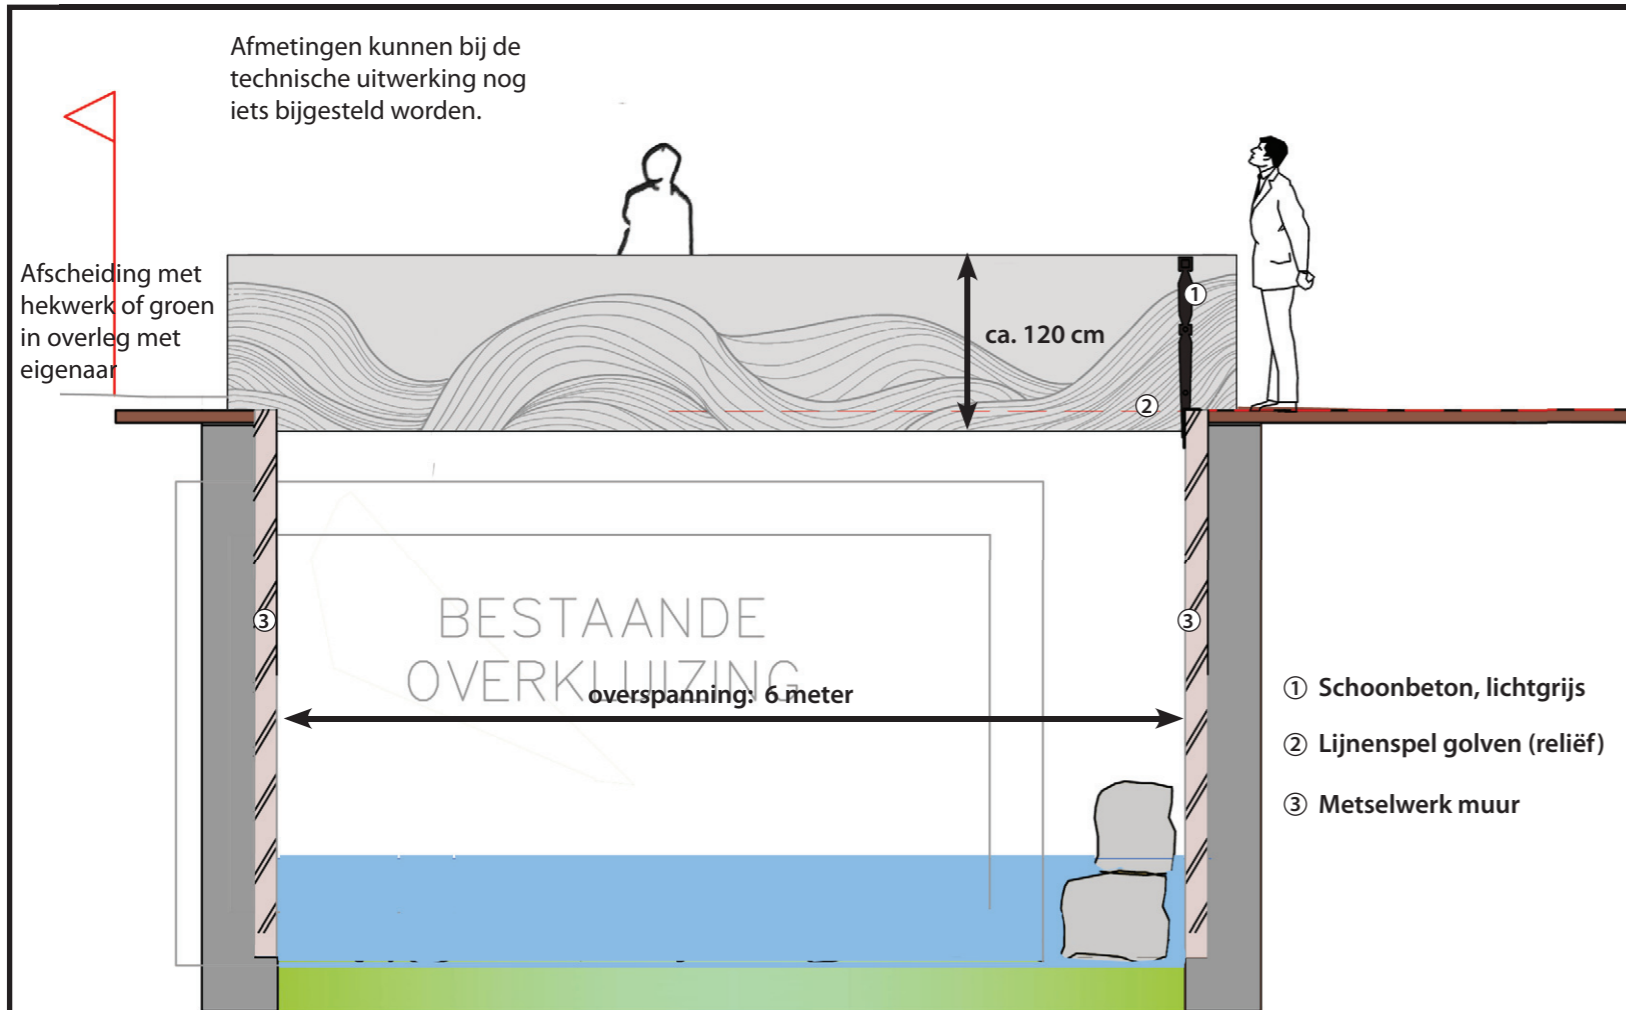

Monumentenstatus:

Geen monumentale status, in huidige situatie is er geen brug. Bij dit gebouw is ook nooit een brug geweest.


Bewonerswens:

- Herinrichten aansluiting op de entreepartij met trappen en hellingbaan.

Passend bij architectuur appartementencomplex



Geometrische elementen: schijven, vlakken en volumes

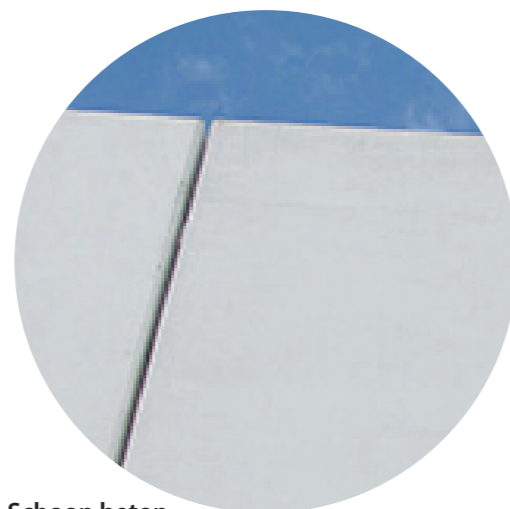

Schoon beton



Subtiel lijnenspel in reliëf, refererend aan het water

**Parklaan 11
Visualisatie brug**

ViForis

Schaal 1:50

Datum 19-07-2023



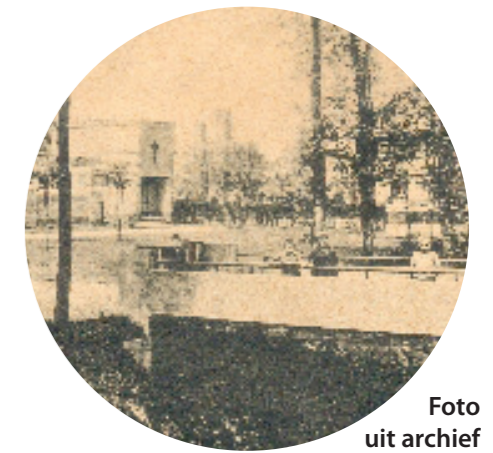



Foto uit archief

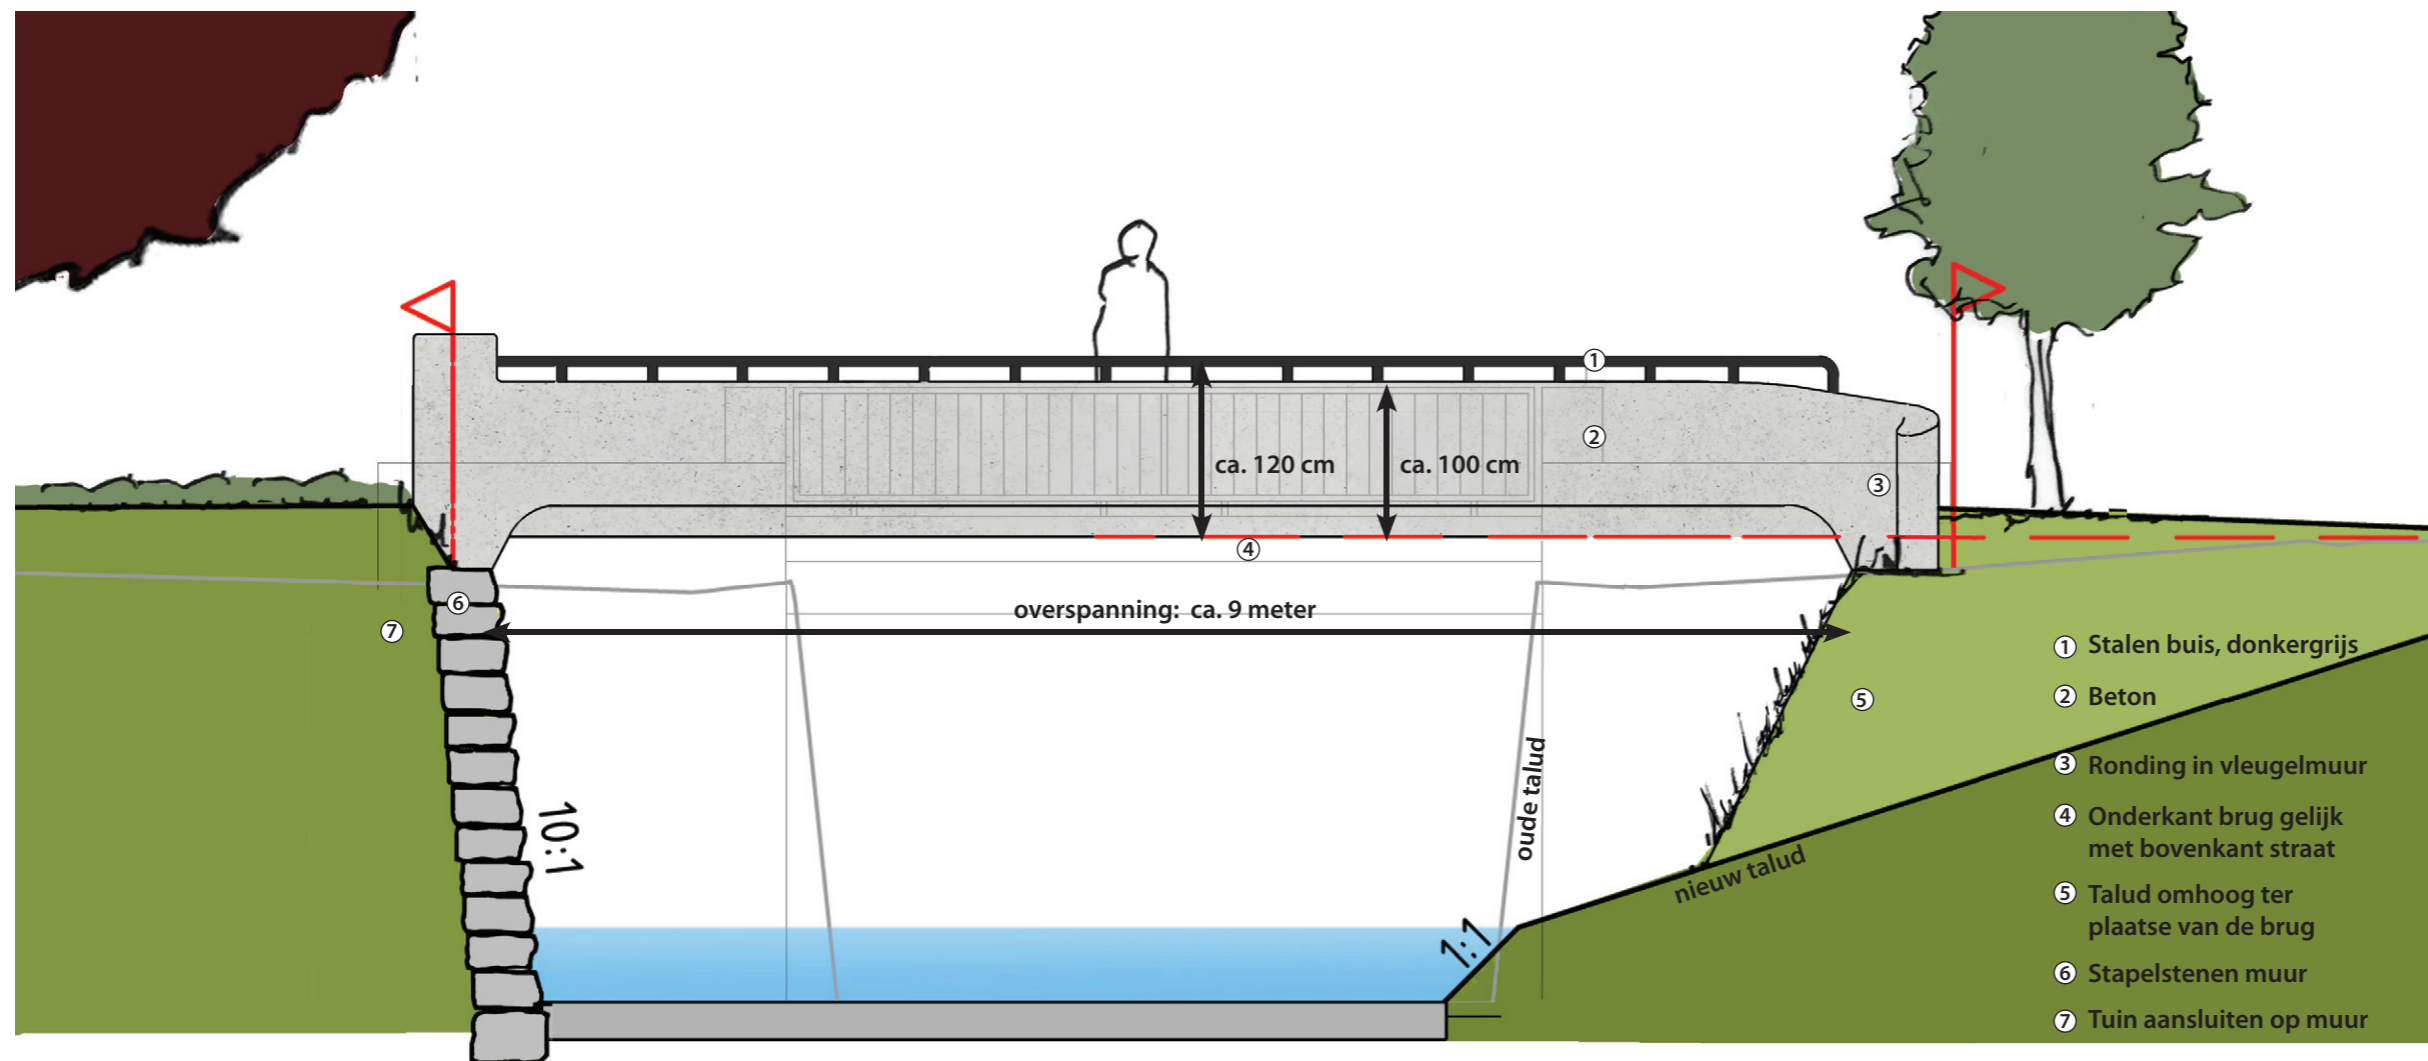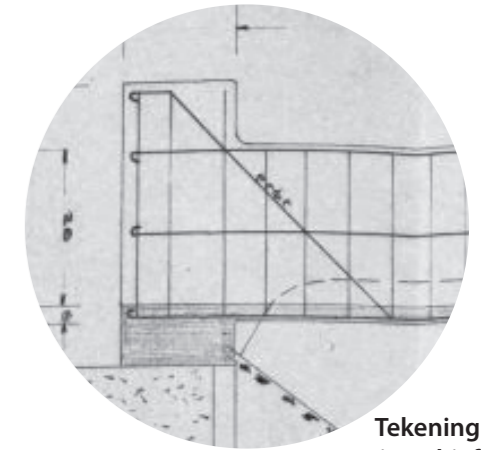

Tekening uit archief

Huidige brug in lichtgrijze lijn

Afmetingen kunnen bij de technische uitwerking nog iets bijgesteld worden.

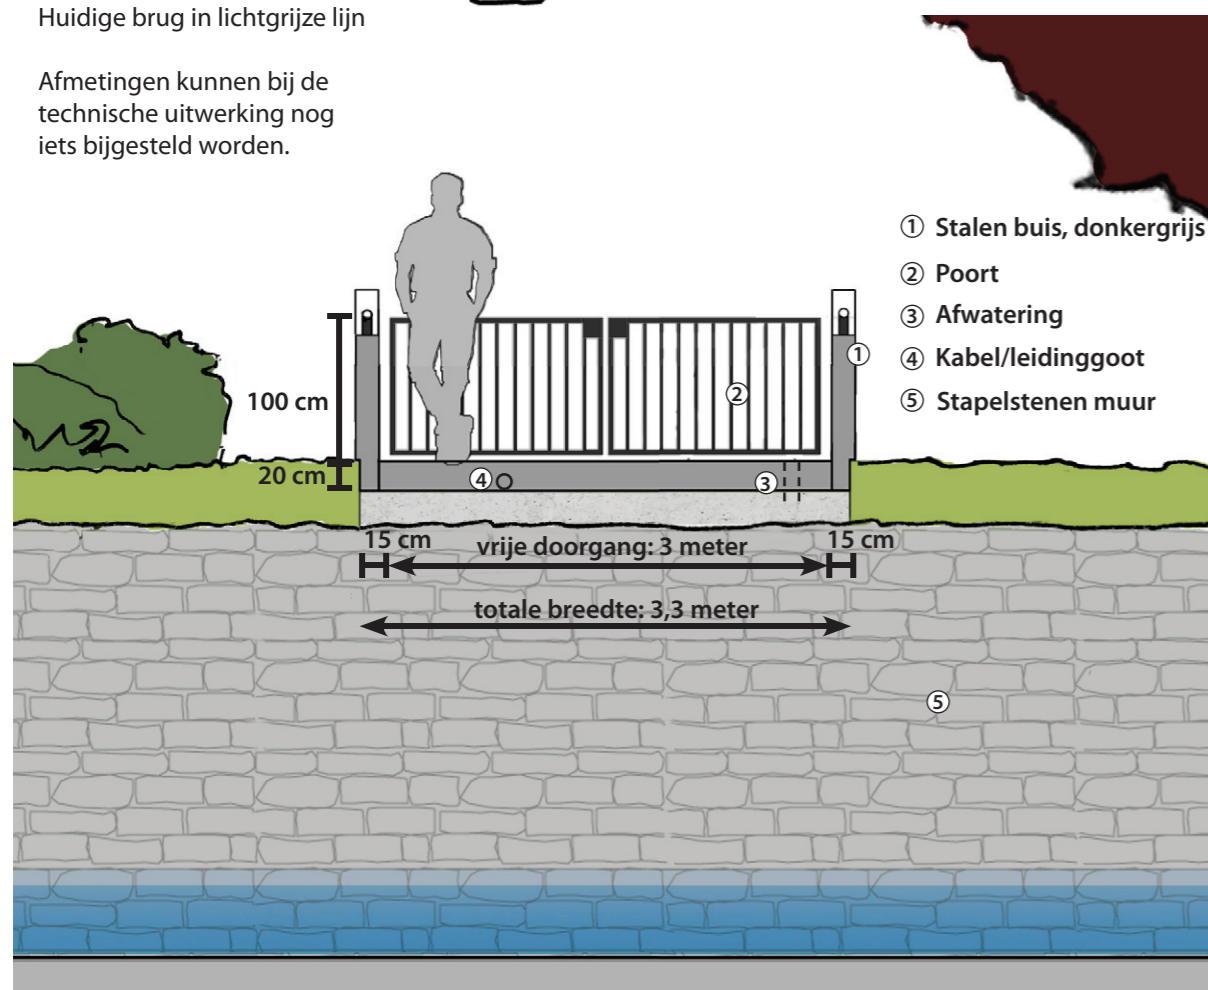

Cultuurhistorische waardestelling:

De huidige brug stamt uit 1967. De brug is beschermd als rijksmonument en heeft een positieve cultuurhistorische waarde.

Bewonerswens:


- Terugbrengen oorspronkelijke brug, tekeningen zijn aanwezig
- Brug afsluitbaar met een poortje ,
- Plaquette Meister terug plaatsen op brughoofd.

Foto oorspronkelijke brug (links) en huidige brug (rechts)




**Parklaan 13
Visualisatie brug**

ViForis
Schaal 1:50
Datum 19-07-2023

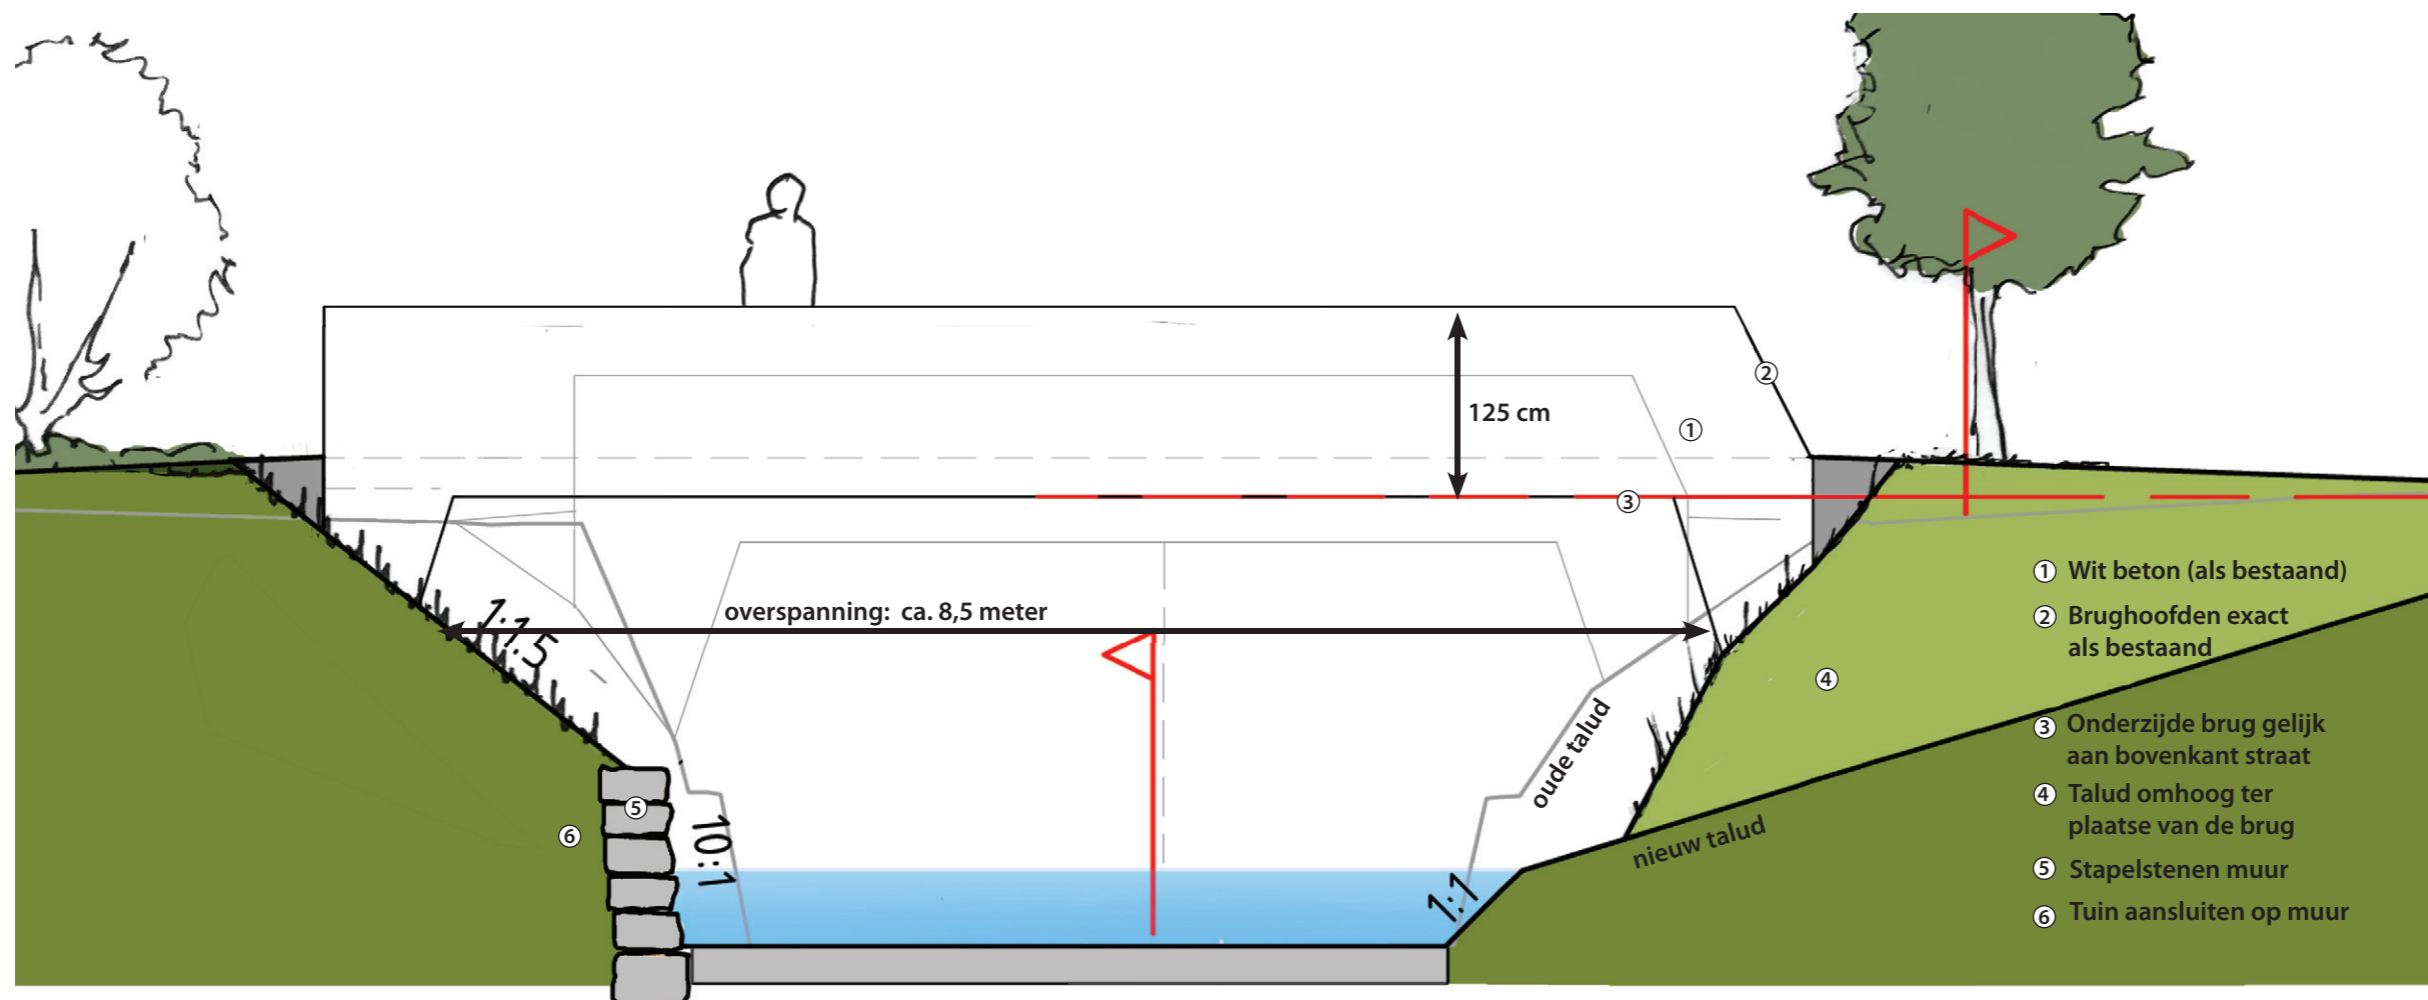


Detail van het elegant gevormde brughoofd

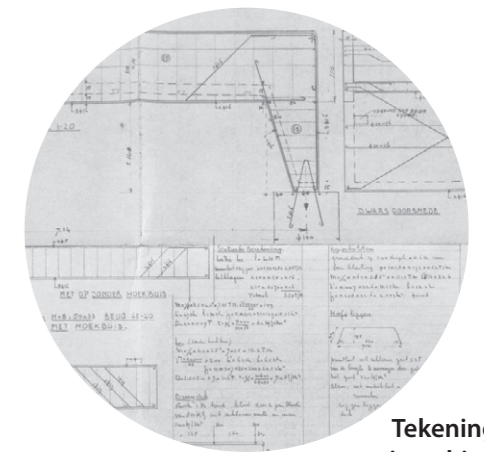

Tekening uit archief:

Huidige brug in lichtgrijze lijn

Afmetingen kunnen bij de technische uitwerking nog iets bijgesteld worden.

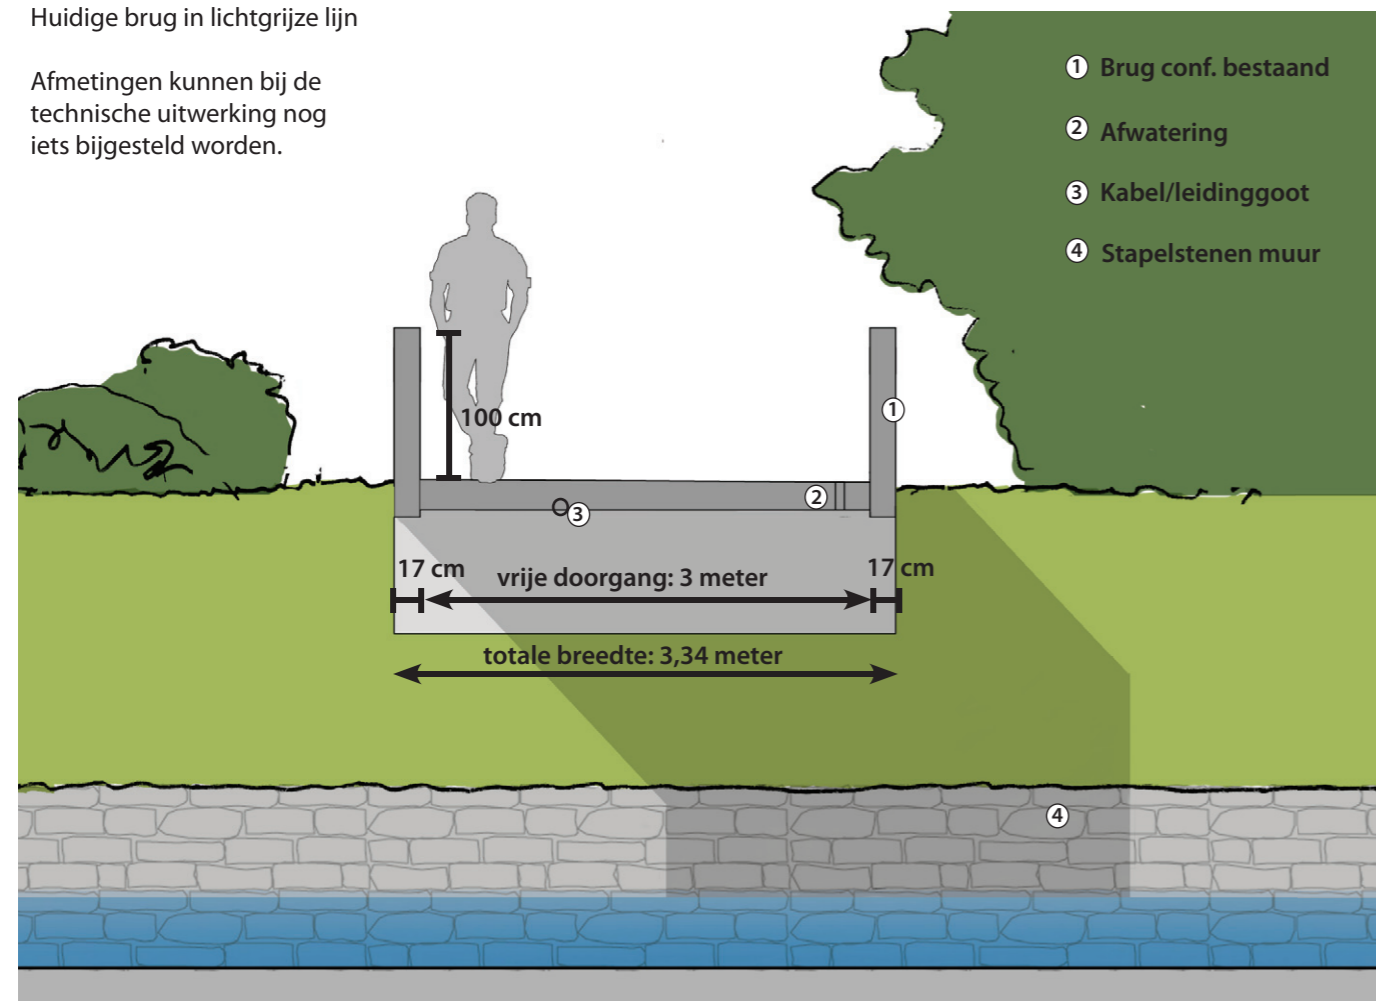

Cultuurhistorische waardestelling:

De brug stamt uit de tijd van de villa en verkeert nog in oorspronkelijke staat. De villa is een rijksmonument, de brug heeft een hoge cultuurhistorische waarde.

Bewonerswens:

Reconstructie van de huidige brug, daarbij gelet op de verhoudingen van de beide brughoofden.

Beeld van de oorspronkelijke en huidige brug:




Parklaan 15 Visualisatie brug

ViForis

Schaal 1:50


Datum 19-07-2023

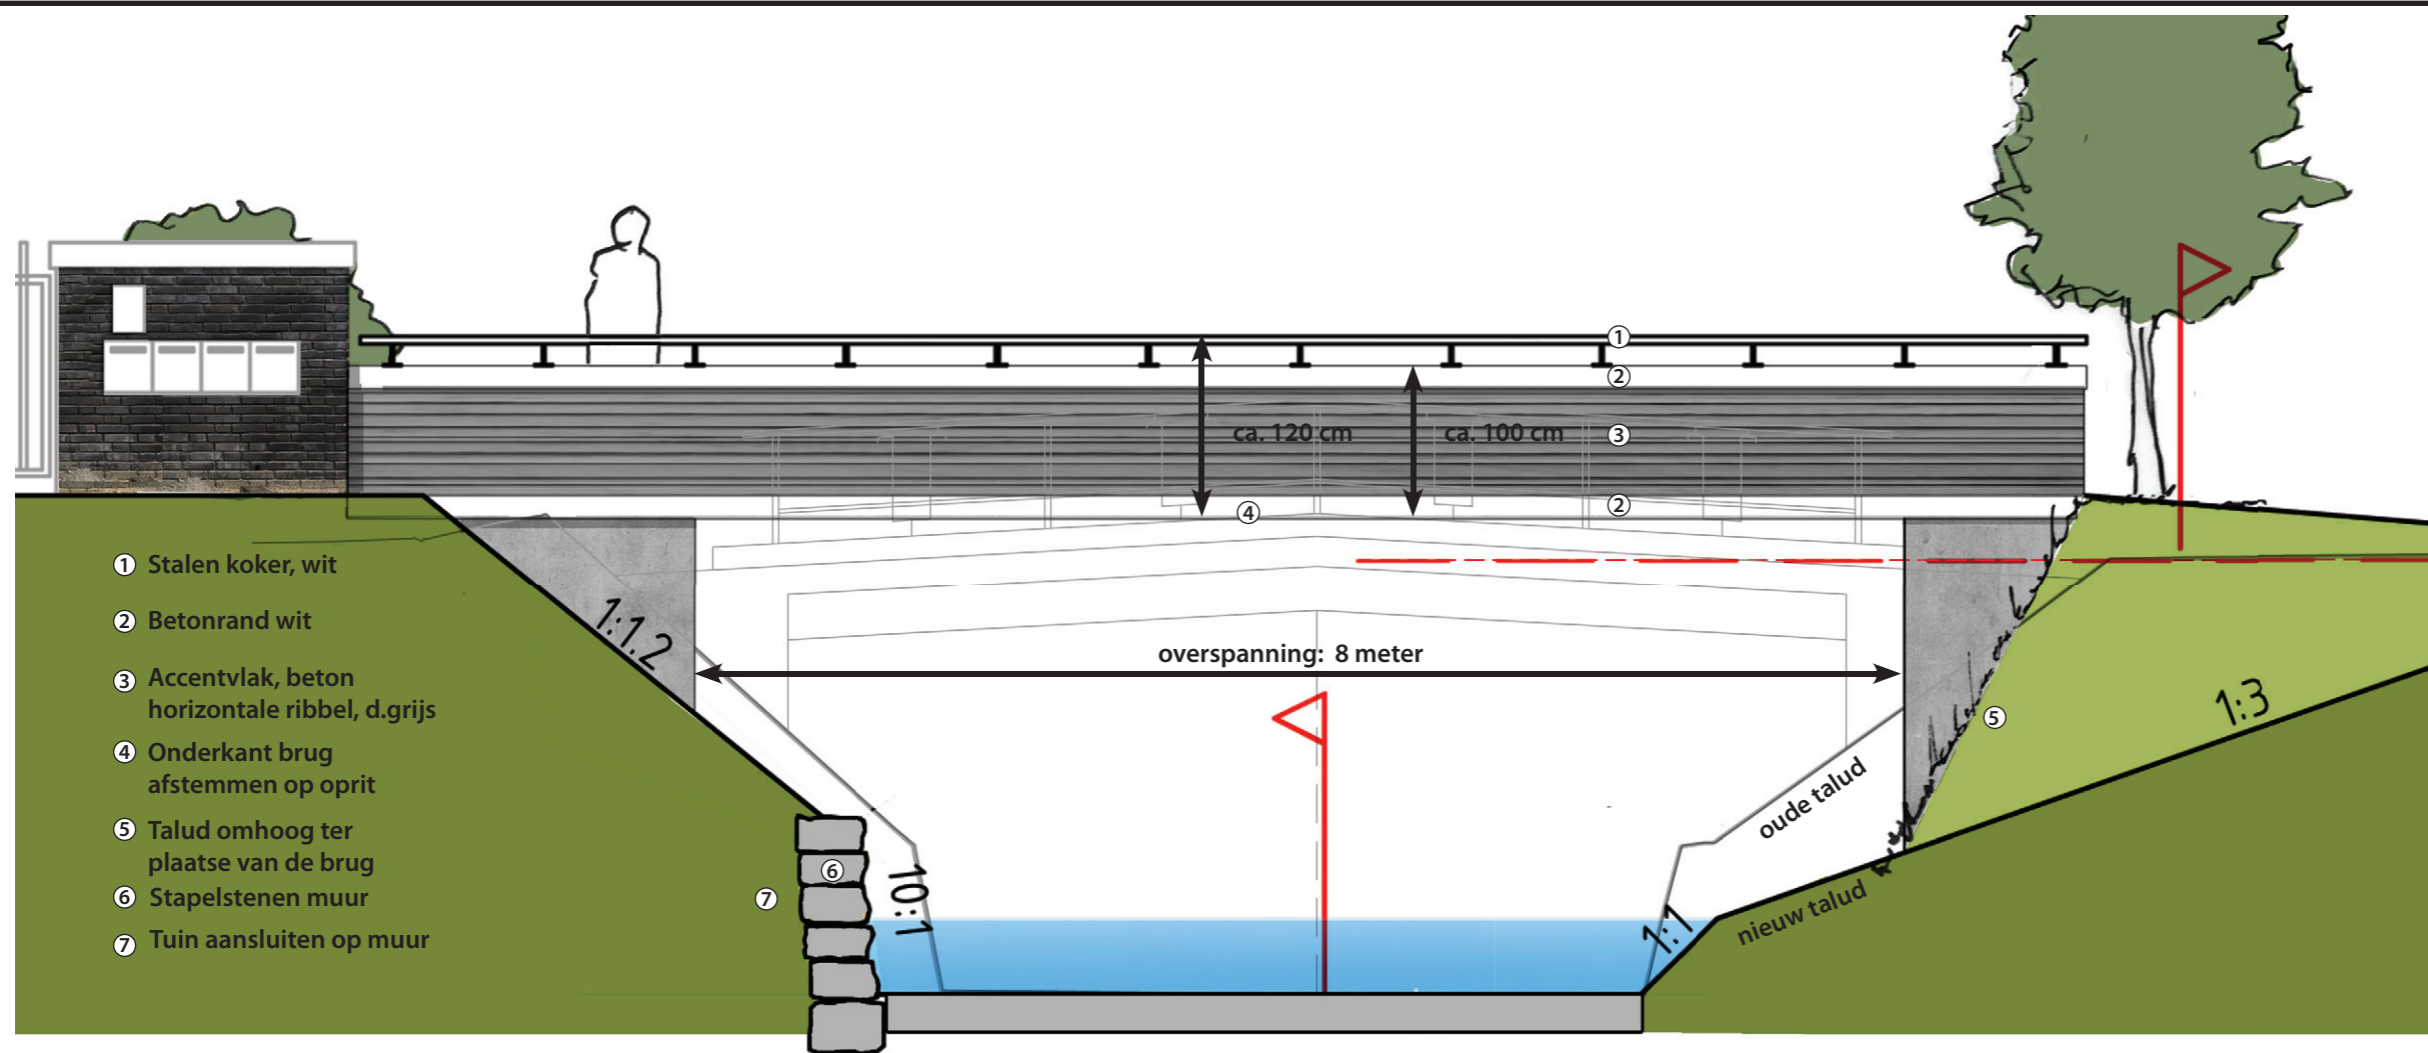

- 1 Stalen koker, wit
- 2 Betonrand wit
- 3 Accentvlak, beton horizontale ribbel, d.grijs
- 4 Onderkant brug afstemmen op oprit
- 5 Talud omhoog ter plaatse van de brug
- 6 Stapelstenen muur
- 7 Tuin aansluiten op muur



Bovenrand: strak beton, stalen koker

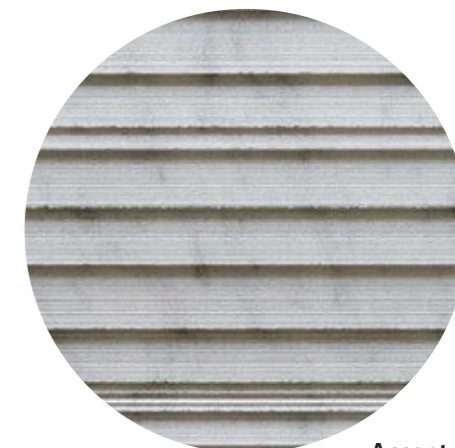


Accentvlak: donkergrijs beton, horizontale ribbels



Verlichting: subtiële aanlichting van het brugdek

Afmetingen kunnen bij de technische uitwerking nog iets bijgesteld worden.

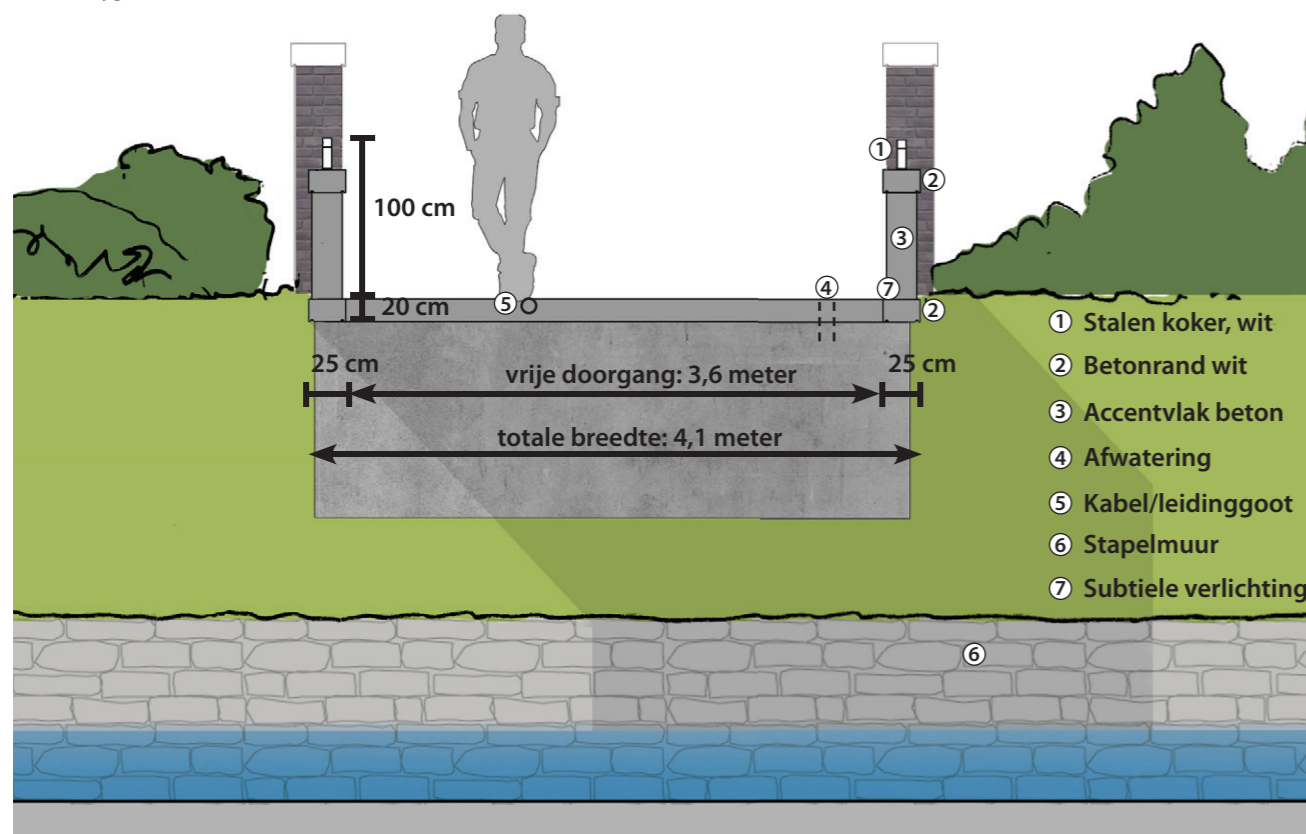

Cultuurhistorische waardestelling:

Het pand is gesloopt en vervangen door het appartementencomplex. De brug heeft als object een positieve cultuurhistorische waarde. Het ensemble tussen brug en gebouw is verloren gegaan.

Bewonerswens:

Brug passend bij architectuur van het gebouw. Aansluiting op entreepartij met poort en brievenbussen verdient extra aandacht.

Inspiratiebeeld architectuur appartementencomplex



Parklaan 17-19 Visualisatie brug

ViForis
Schaal 1:50
Datum 19-07-2023


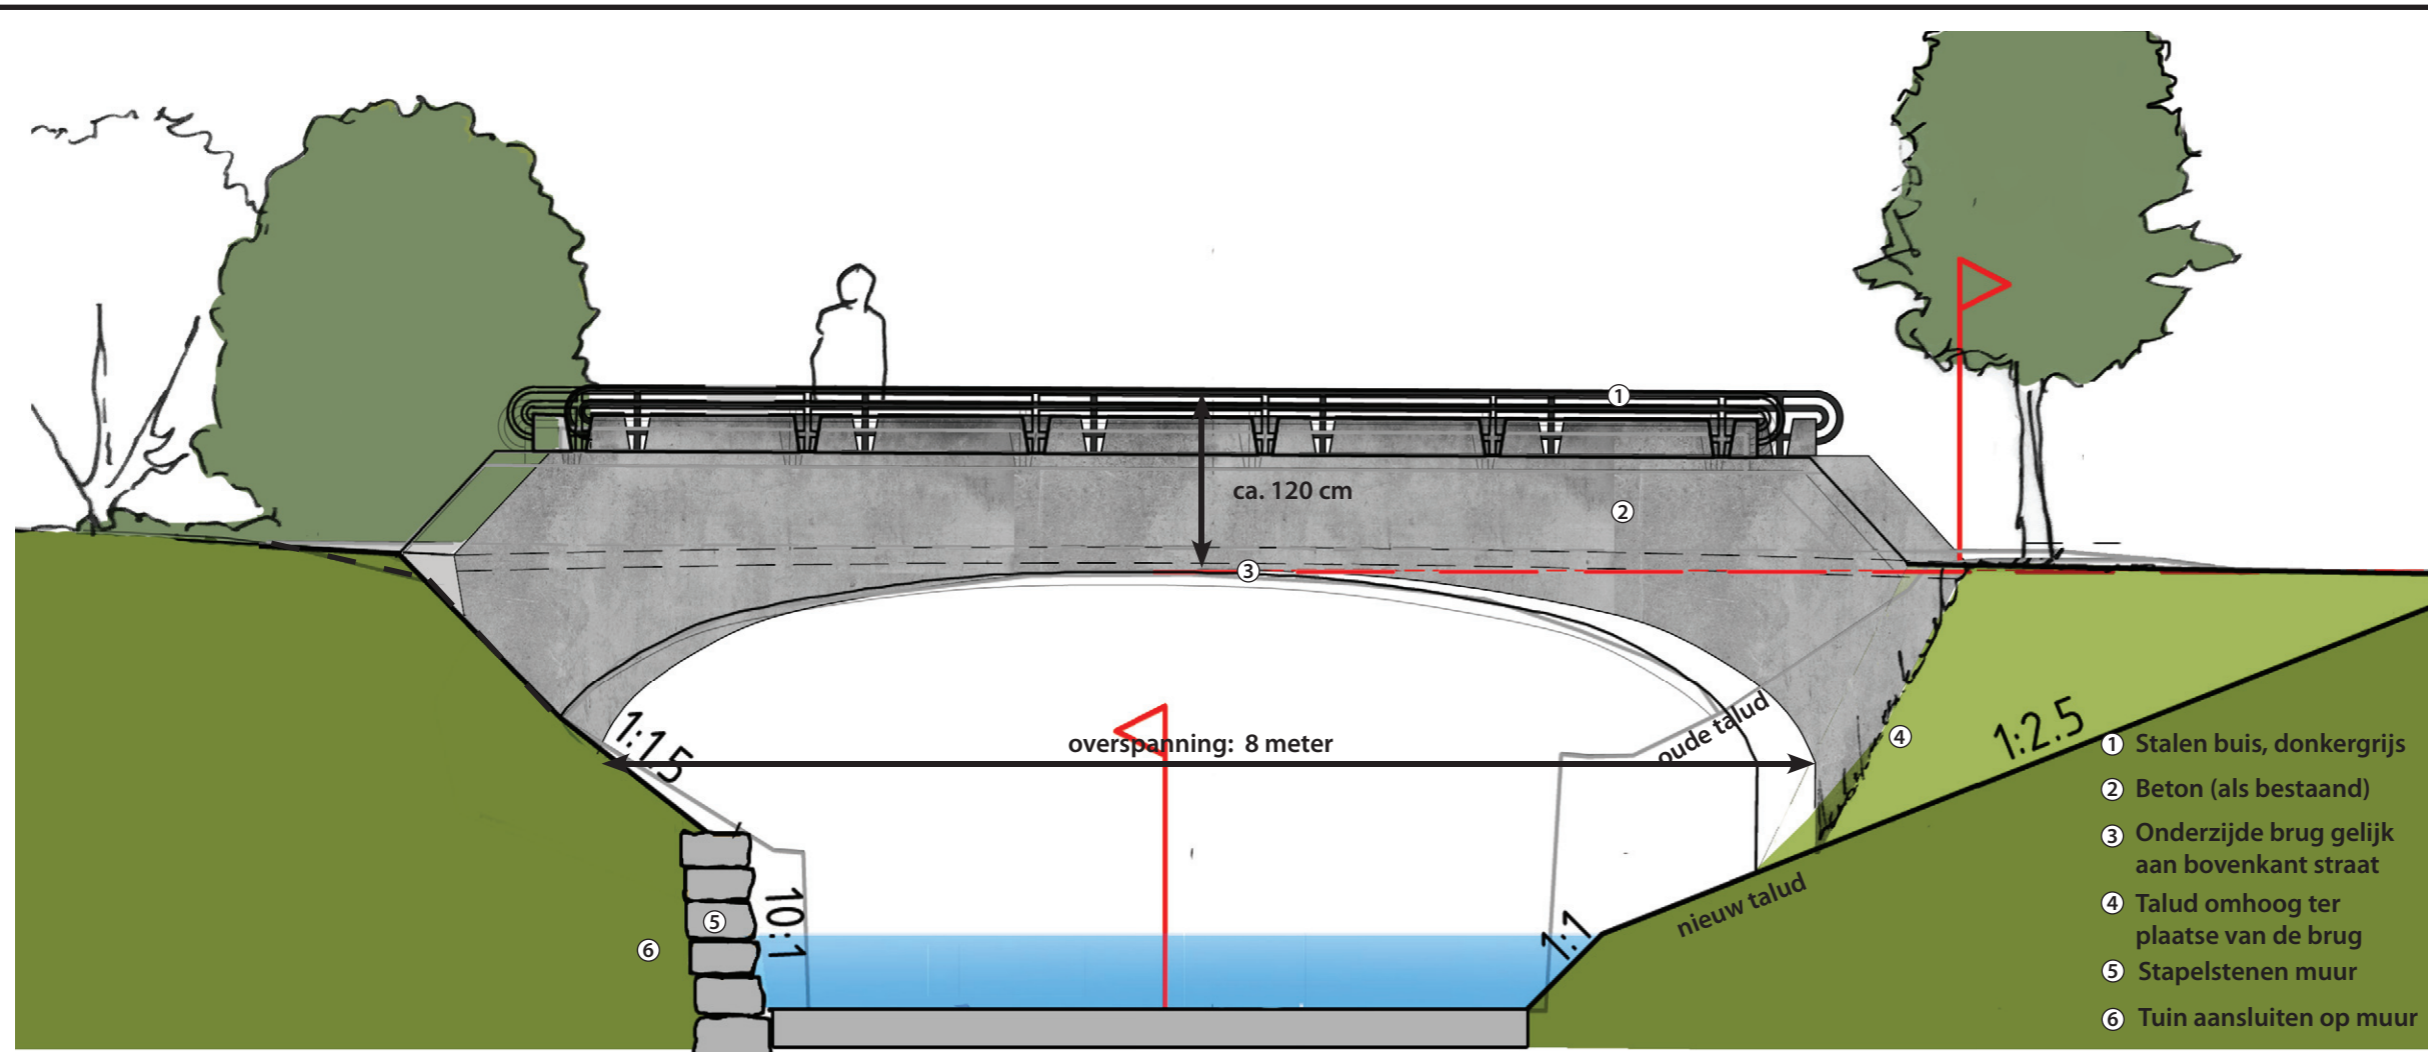



Foto detail

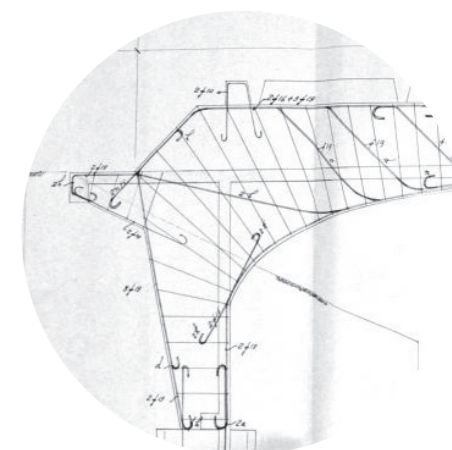

Tekening uit archief:

- ① Stalen buis, donkergrijs
- ② Beton (als bestaand)
- ③ Onderzijde brug gelijk aan bovenkant straat
- ④ Talud omhoog ter plaatse van de brug
- ⑤ Stapelstenen muur
- ⑥ Tuin aansluiten op muur

Afmetingen kunnen bij de technische uitwerking nog iets bijgesteld worden.

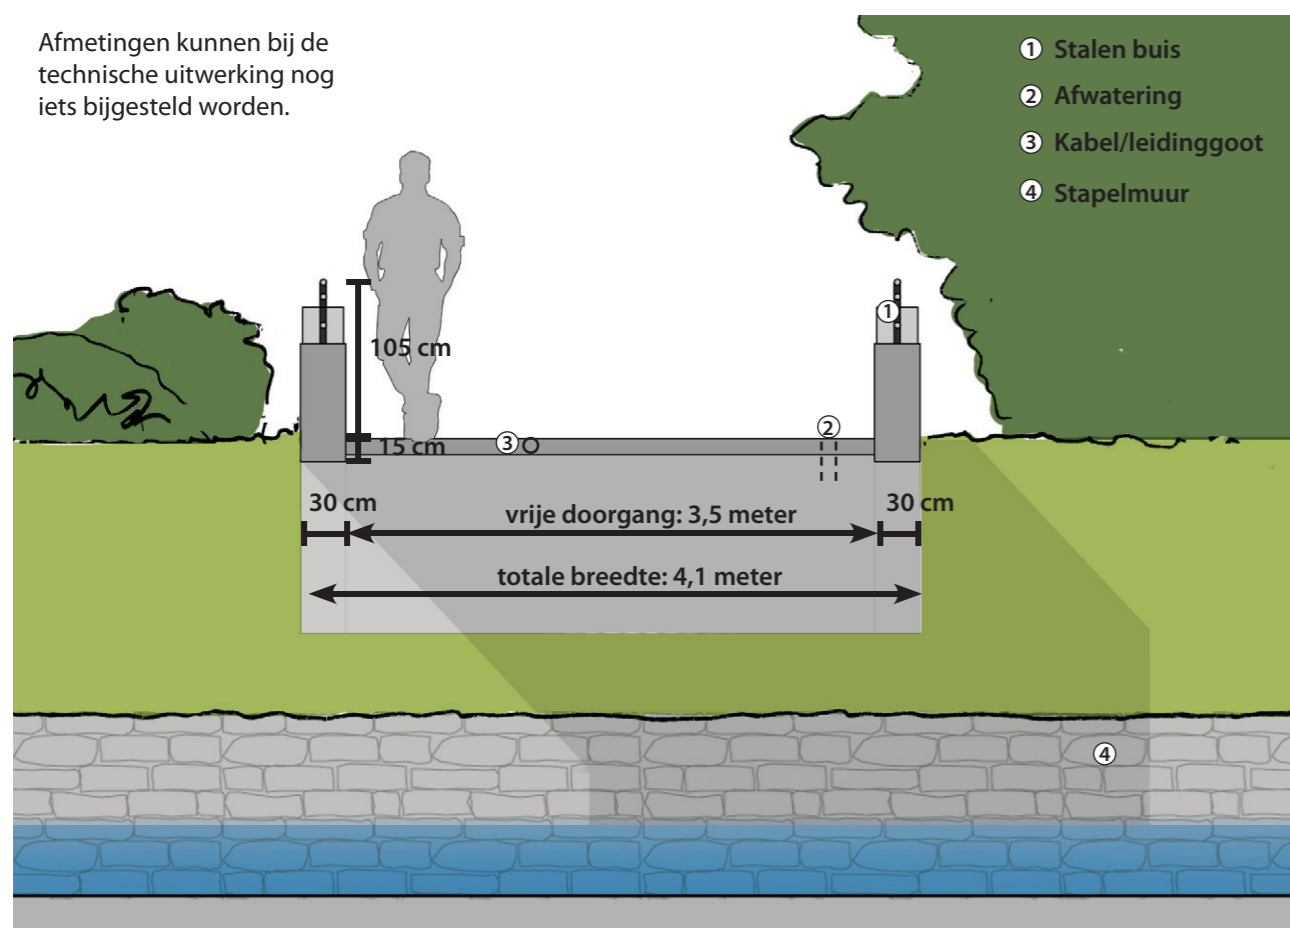

Cultuurhistorische waardestelling:



Brug stamt uit de tijd van de woning en verkeert grotendeels nog in oorspronkelijke staat. Villa en brug vormen een eenheid, daarom een hoge cultuurhistorische waarde.

Foto van de huidige brug




Parklaan 25
Visualisatie brug

ViForis
Schaal 1:50
Datum 19-07-2023

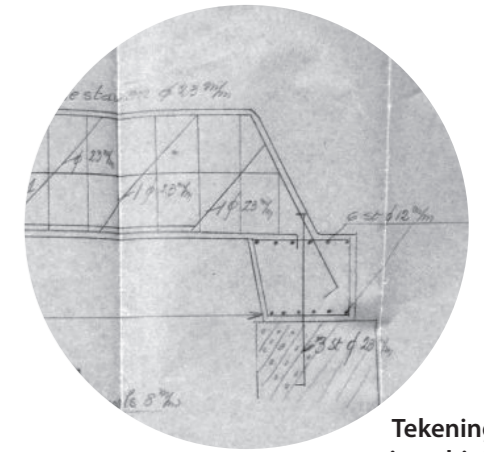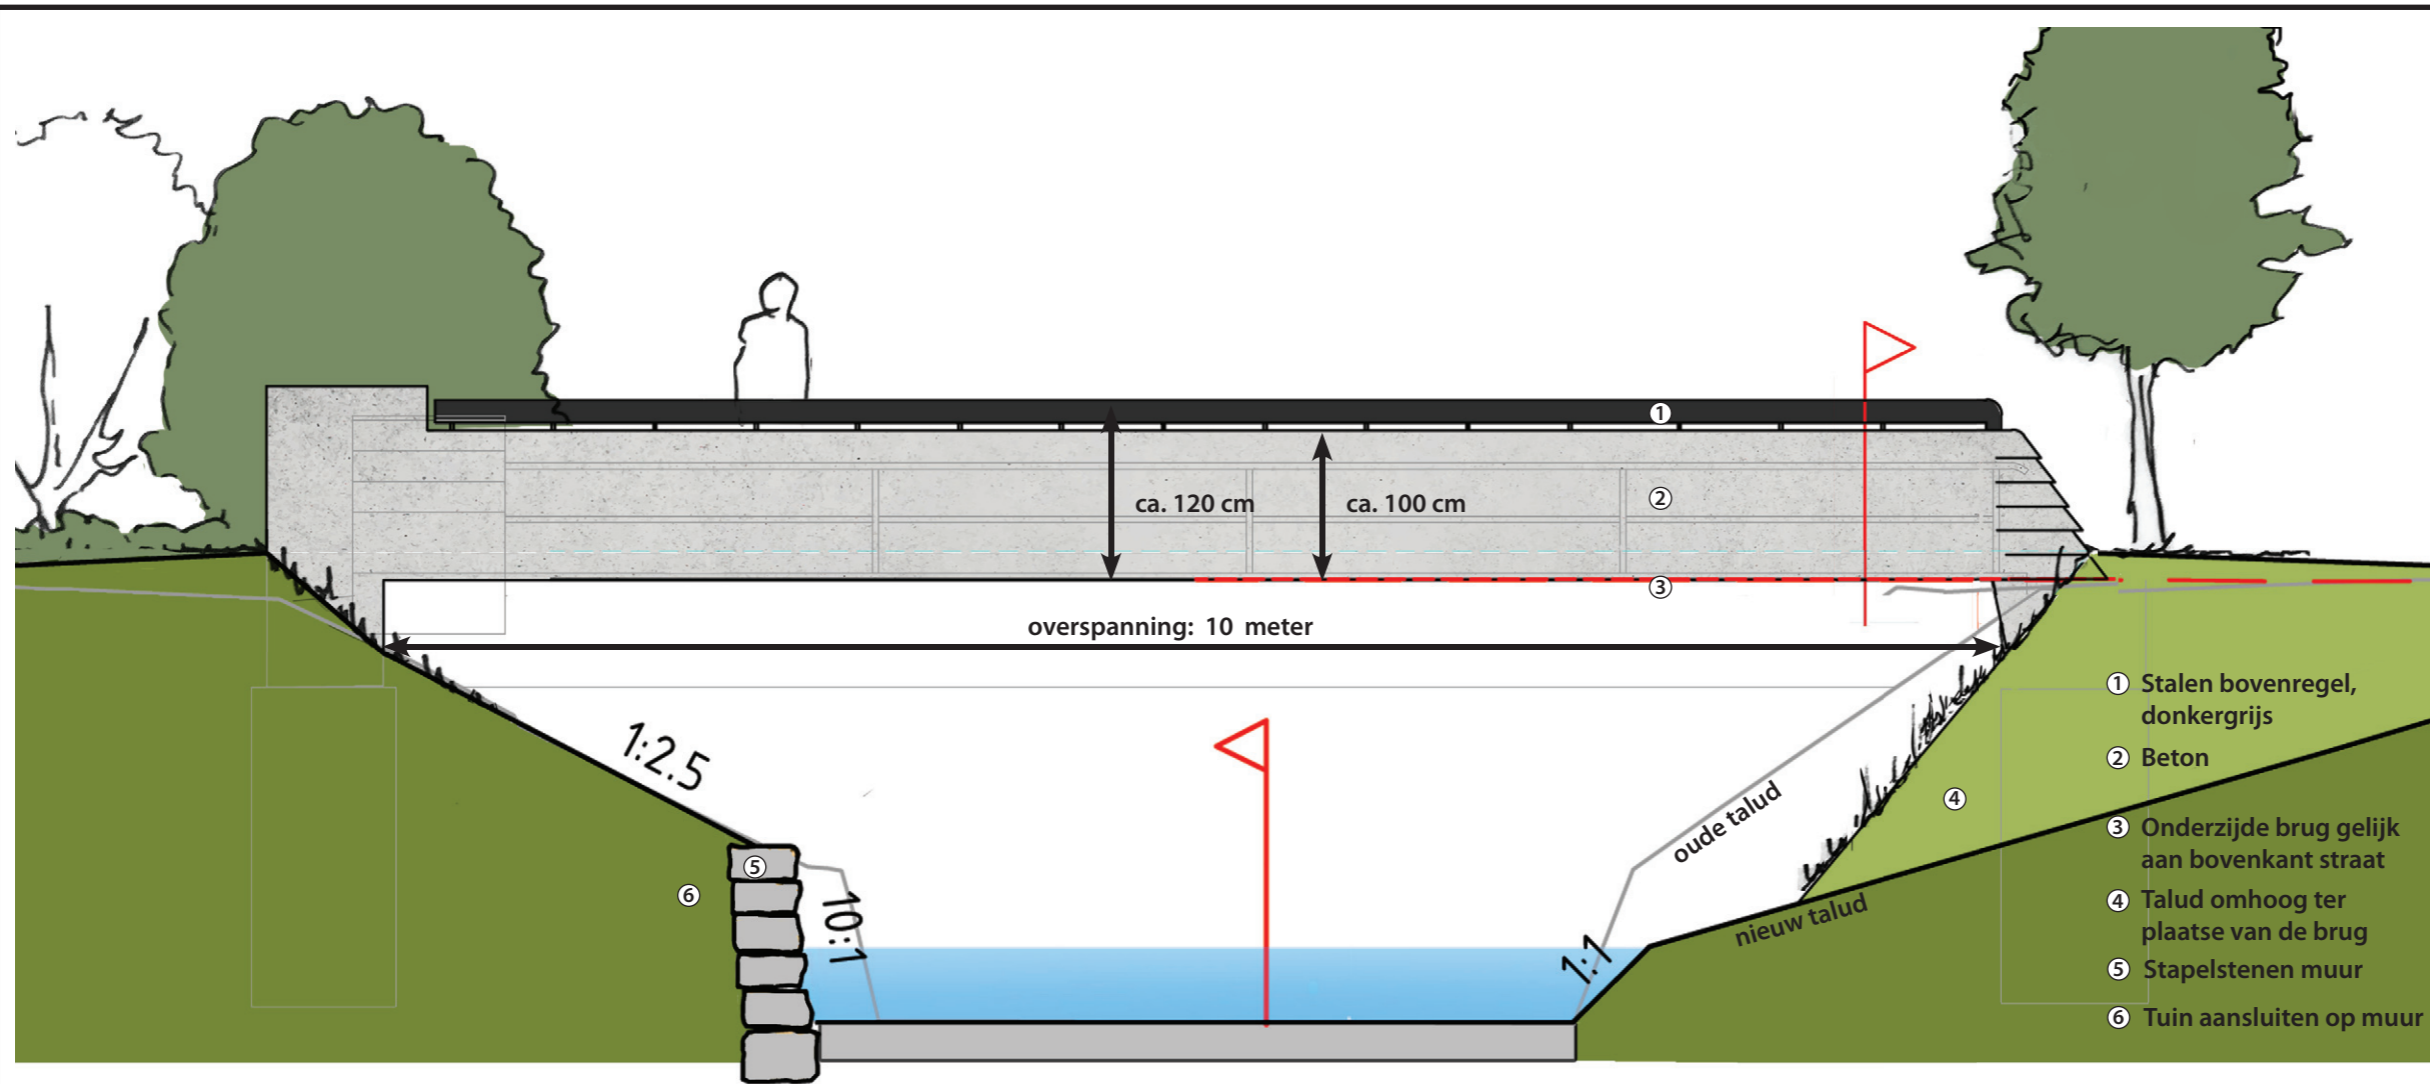

Tekening uit archief:

Afmetingen kunnen bij de technische uitwerking nog iets bijgesteld worden.

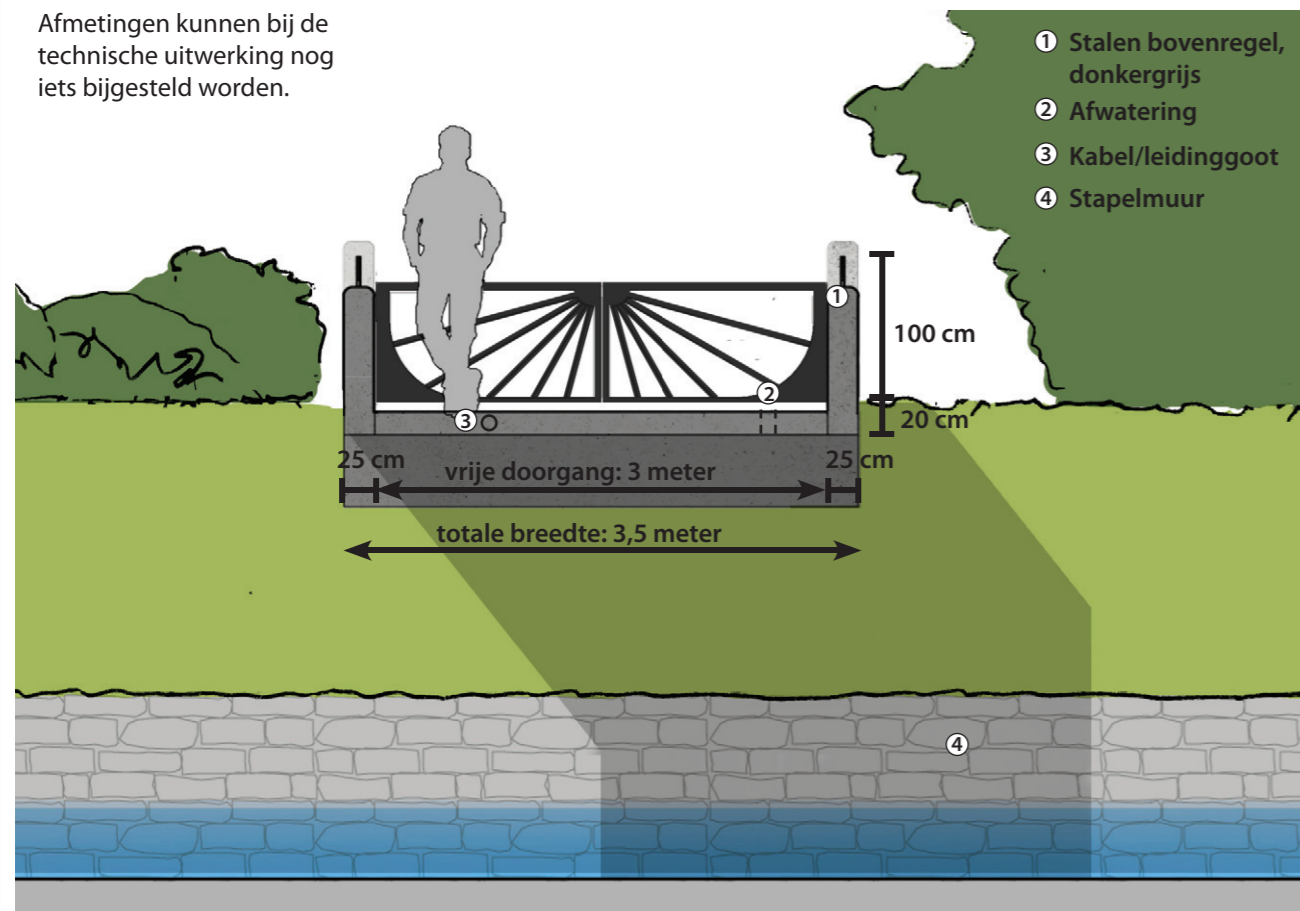

Cultuurhistorische waardestelling:

De villa is een rijksmonument. De brug is niet meer oorspronkelijk, maar in 1969 vervangen. Villa en brug vormen een eenheid (muv. het moderne toegangshek). Positieve cultuurhistorische waarde, toegangshek is indifferent.

Bewonerswens:



- Positief tegenover het idee om de oorspronkelijk brug te herbouwen;
- Wens om het elektronische hekwerk terug te plaatsen.

Foto oorspronkelijke brug (links) en huidige brug (rechts)



**Parklaan 27
Visualisatie brug**


ViForis
Schaal 1:50
Datum 19-07-2023

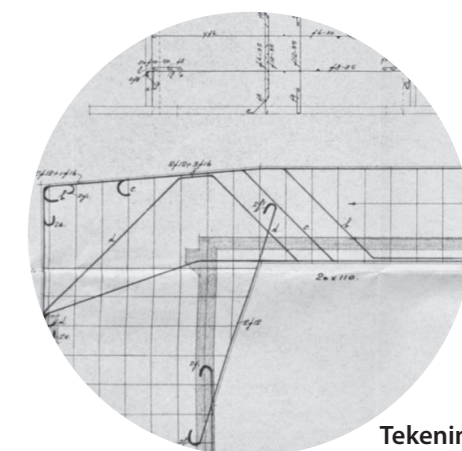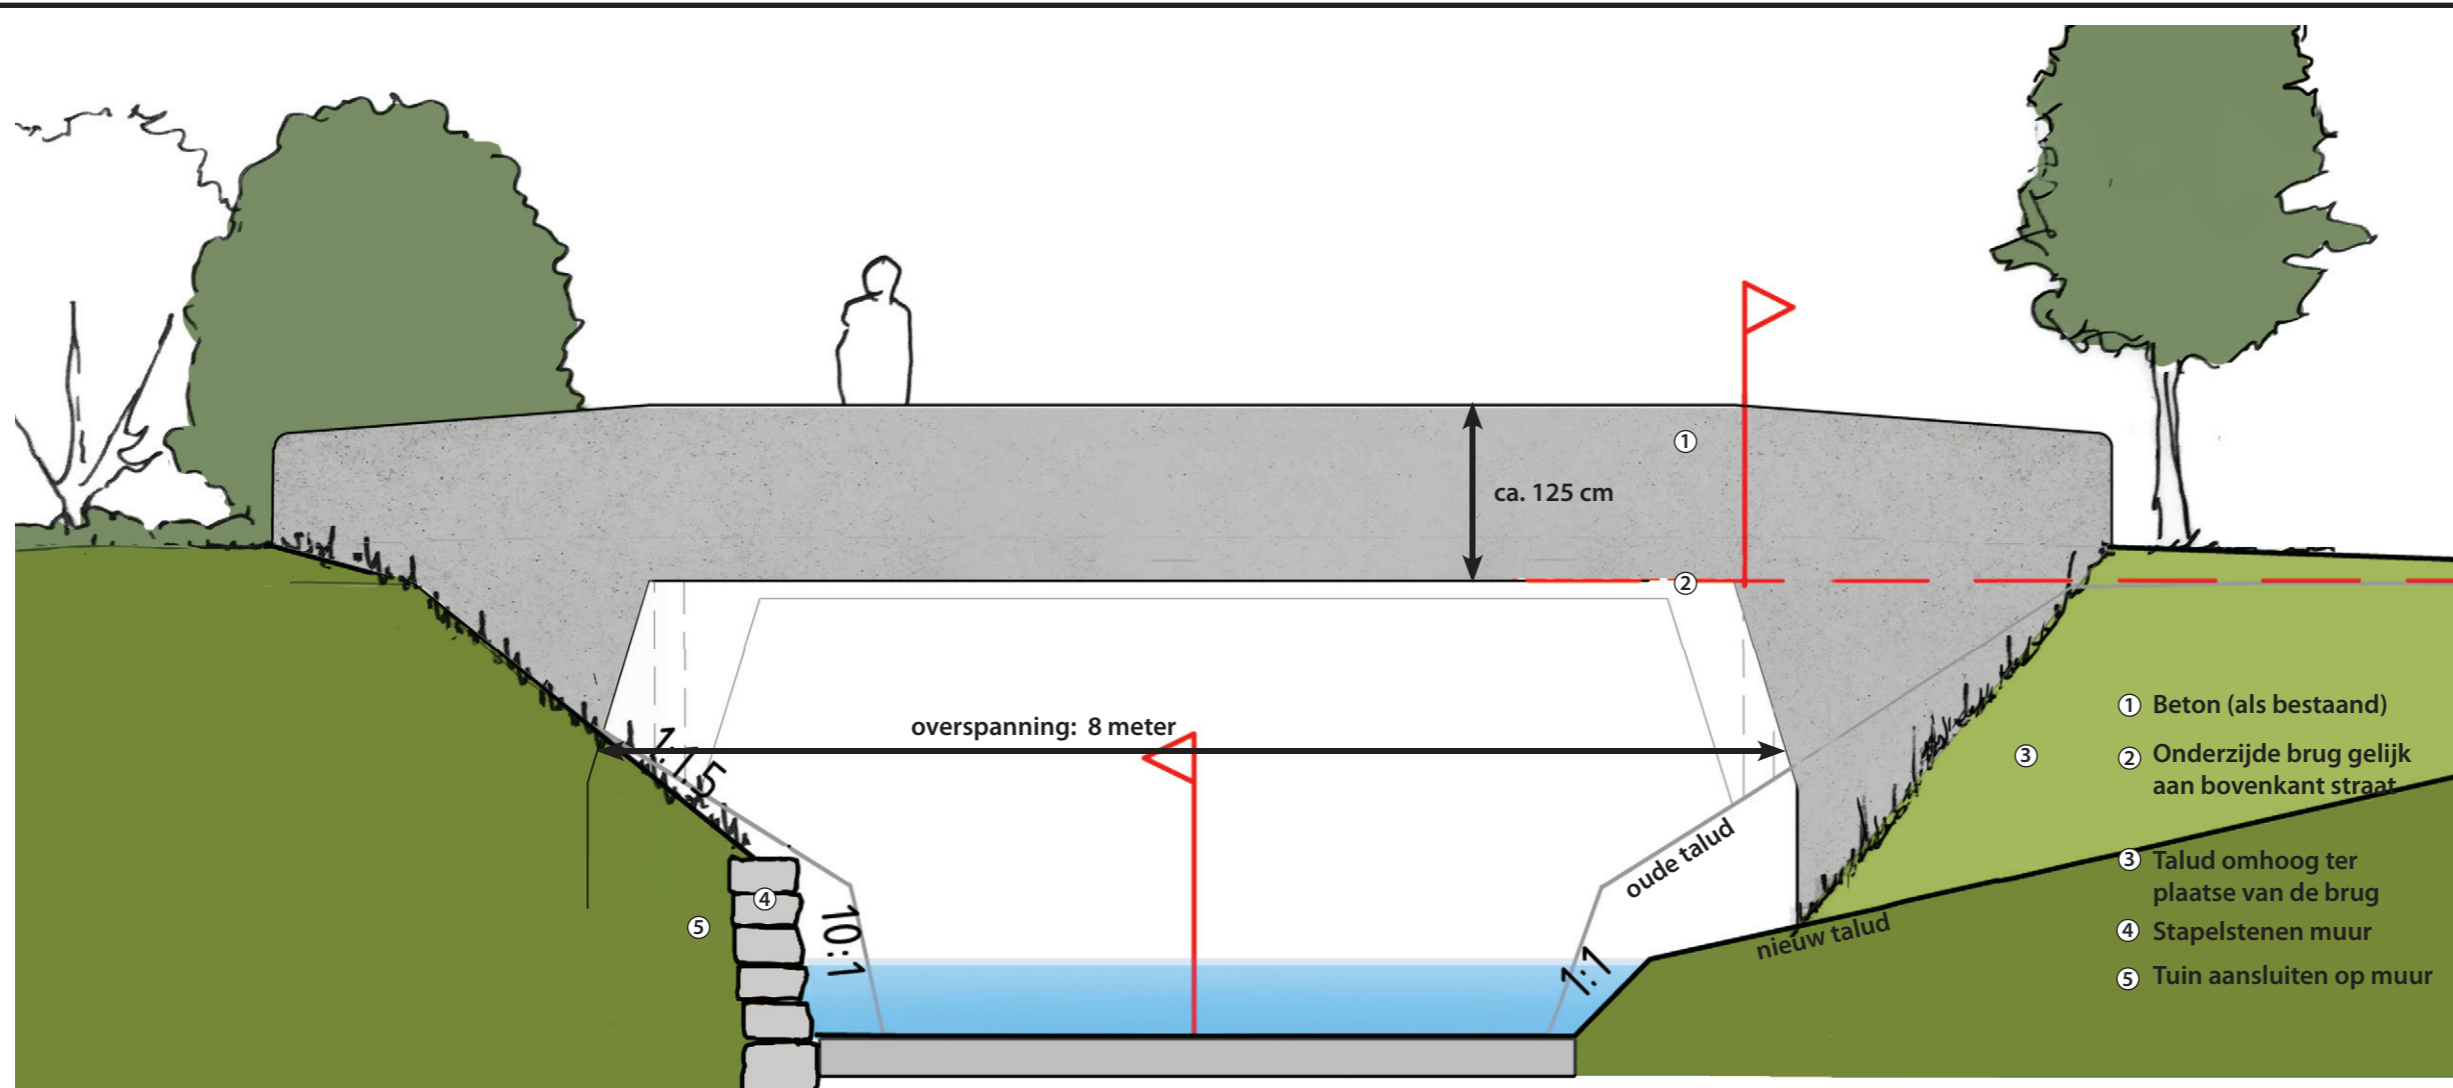

Tekening uit archief:

- ① Beton (als bestaand)
- ② Onderzijde brug gelijk aan bovenkant straat
- ③ Talud omhoog ter plaatse van de brug
- ④ Stapelstenen muur
- ⑤ Tuin aansluiten op muur

Afmetingen kunnen bij de technische uitwerking nog iets bijgesteld worden.

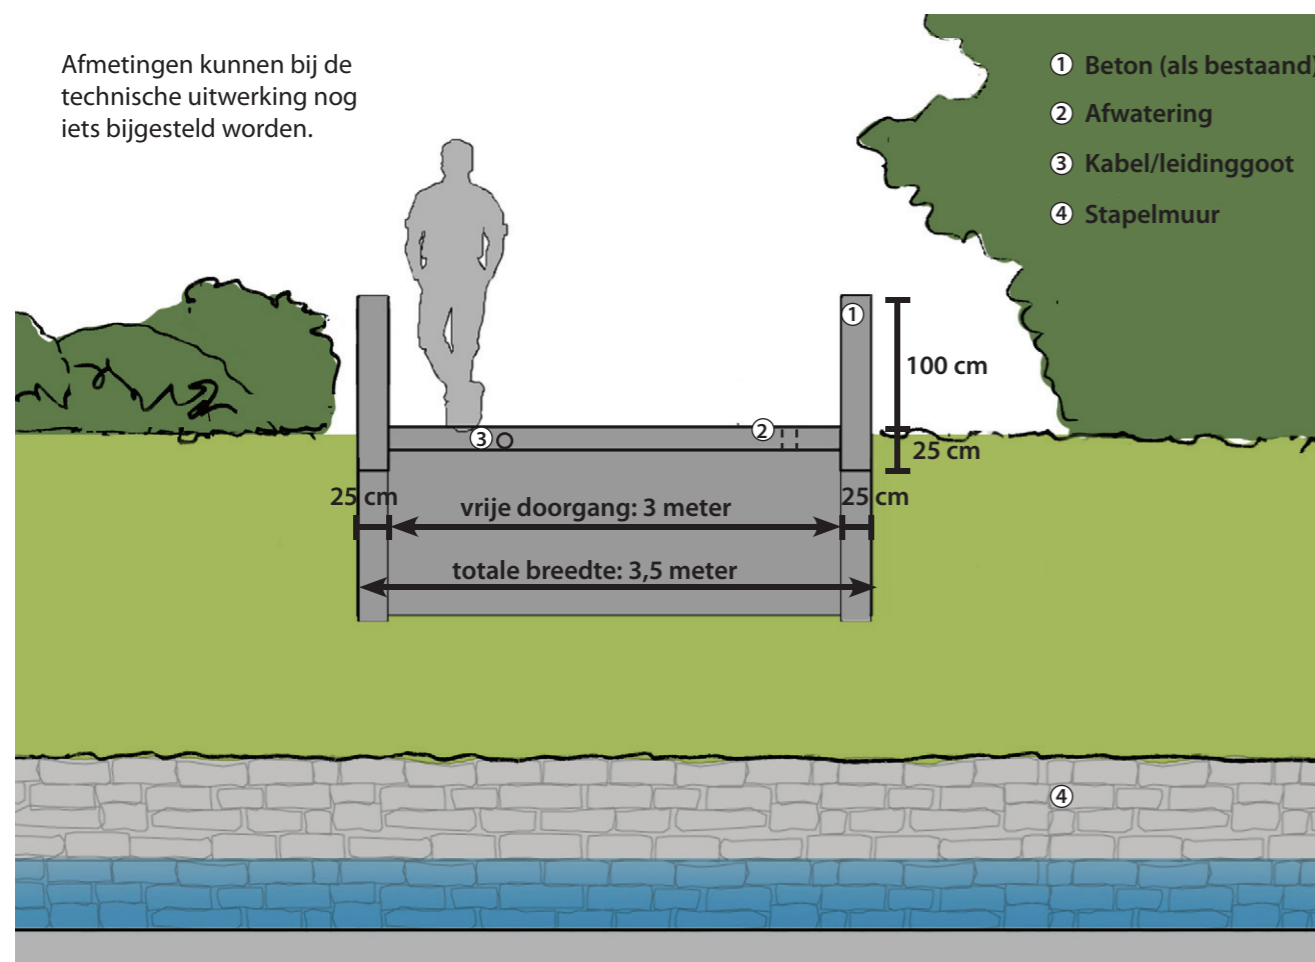

- ① Beton (als bestaand)
- ② Afwatering
- ③ Kabel/leidinggoot
- ④ Stapelmuur

Cultuurhistorische waardestelling:

De villa is een rijksmonument. De oorspronkelijke, houten brug is in 1951 vervangen door deze betonnen brug. De brug is gaaf bewaard en sluit in vormgeving goed aan op de villa. De brug heeft een hoge cultuurhistorische waarde.

Bewonerswens:


- behoud lantaarn naast de brug
- zorgen over de aansluiting met de oprit

Foto van de huidige brug




**Parklaan 29
Visualisatie brug**

ViForis
Schaal 1:50
Datum 19-07-2023

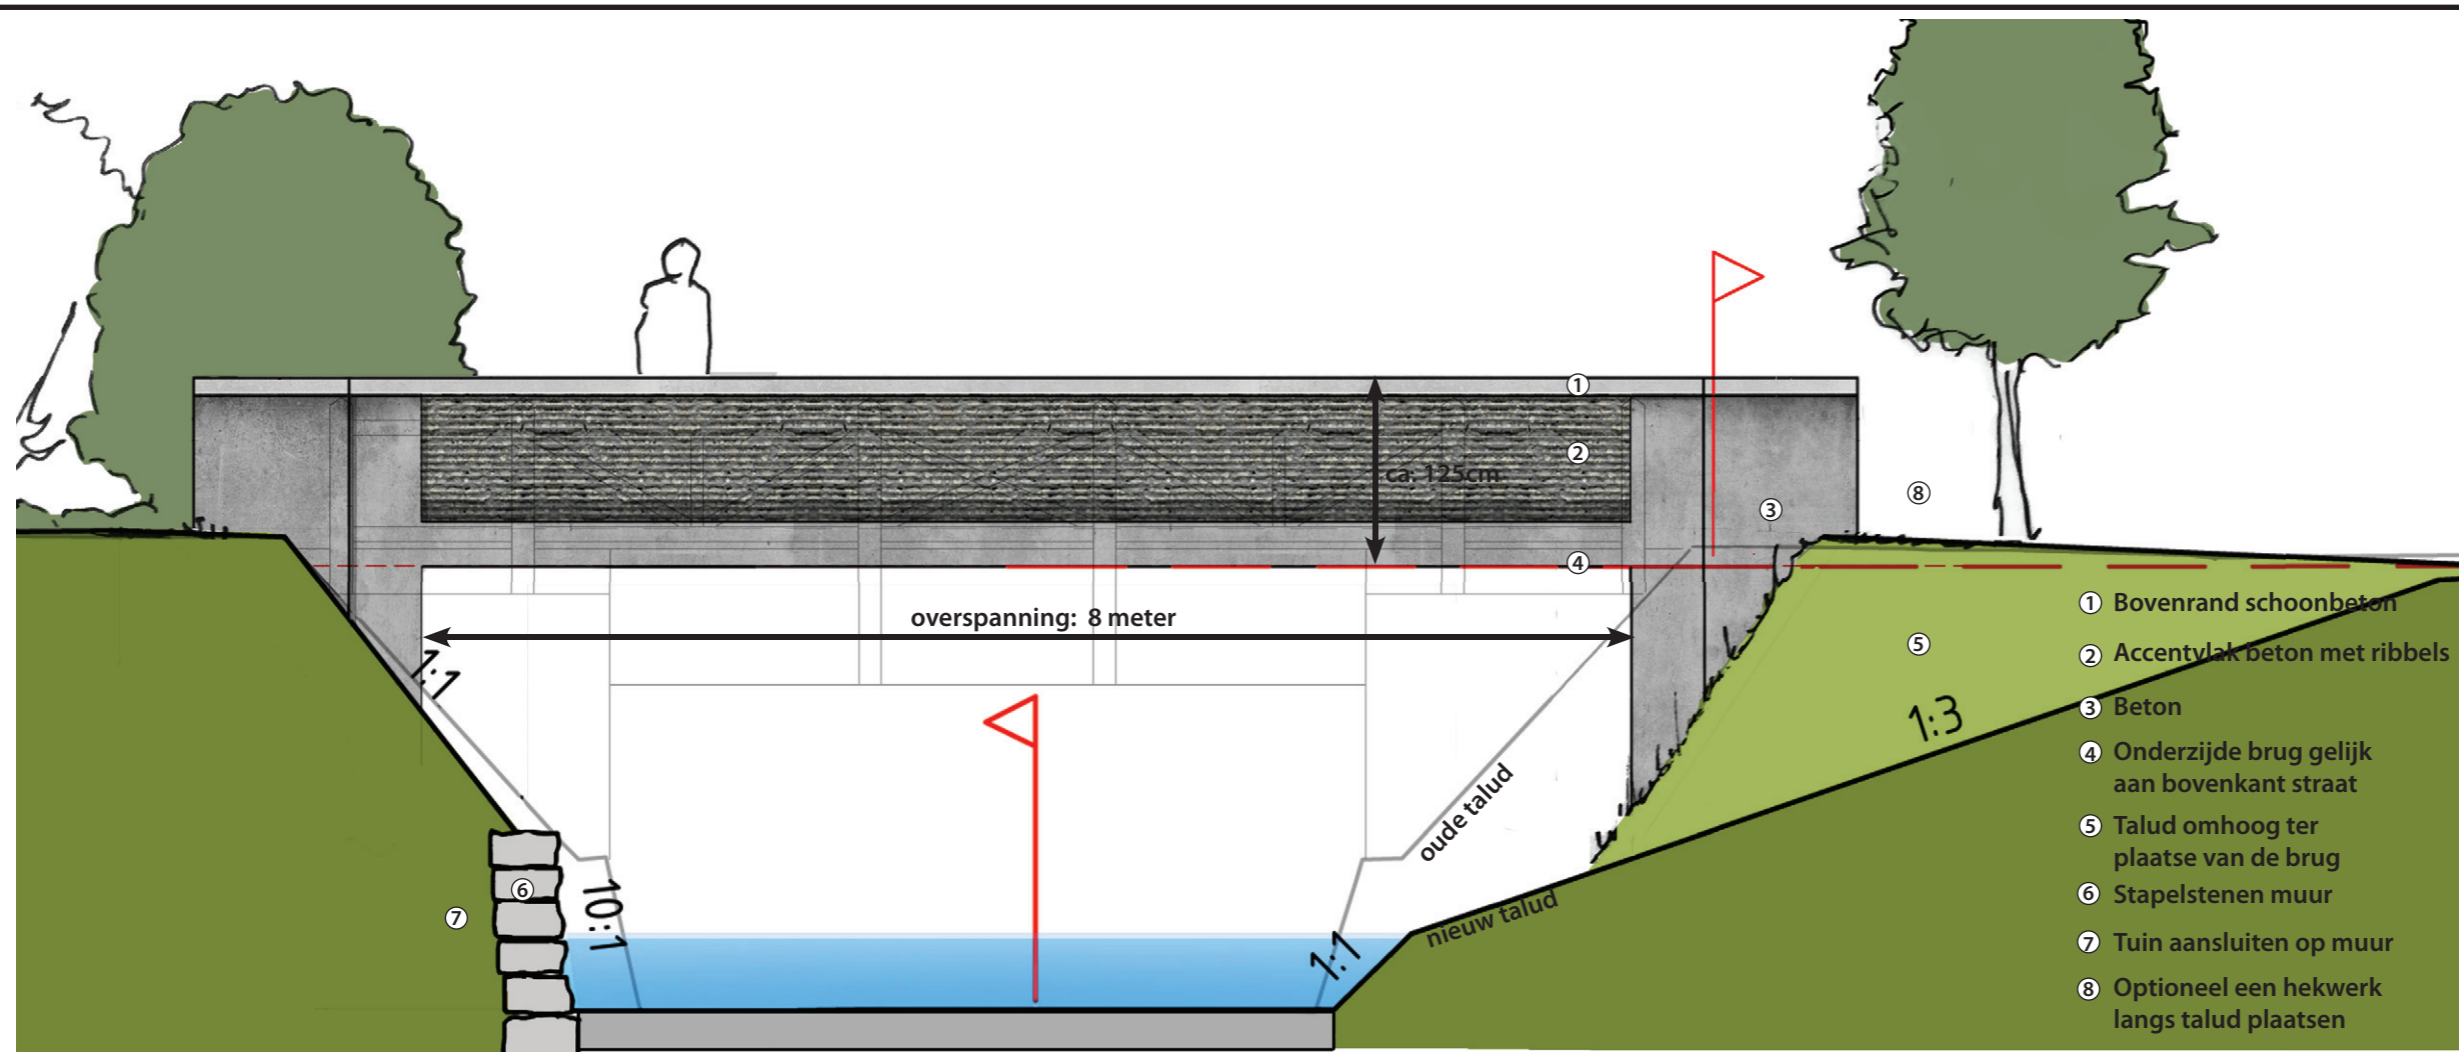

Bovenrand: strak beton, iets uitstekend

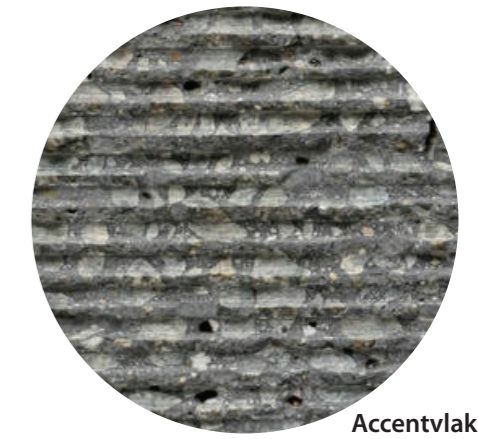


Accentvlak: gebouchardeerd beton, horizontale ribbels

- ① Bovenrand schoonbeton
- ② Accentvlak beton met ribbels
- ③ Beton
- ④ Onderzijde brug gelijk aan bovenkant straat
- ⑤ Talud omhoog ter plaatse van de brug
- ⑥ Stapelstenen muur
- ⑦ Tuin aansluiten op muur
- ⑧ Optioneel een hekwerk langs talud plaatsen

Huidige brug in lichtgrijze lijn

Afmetingen kunnen bij de technische uitwerking nog iets bijgesteld worden.

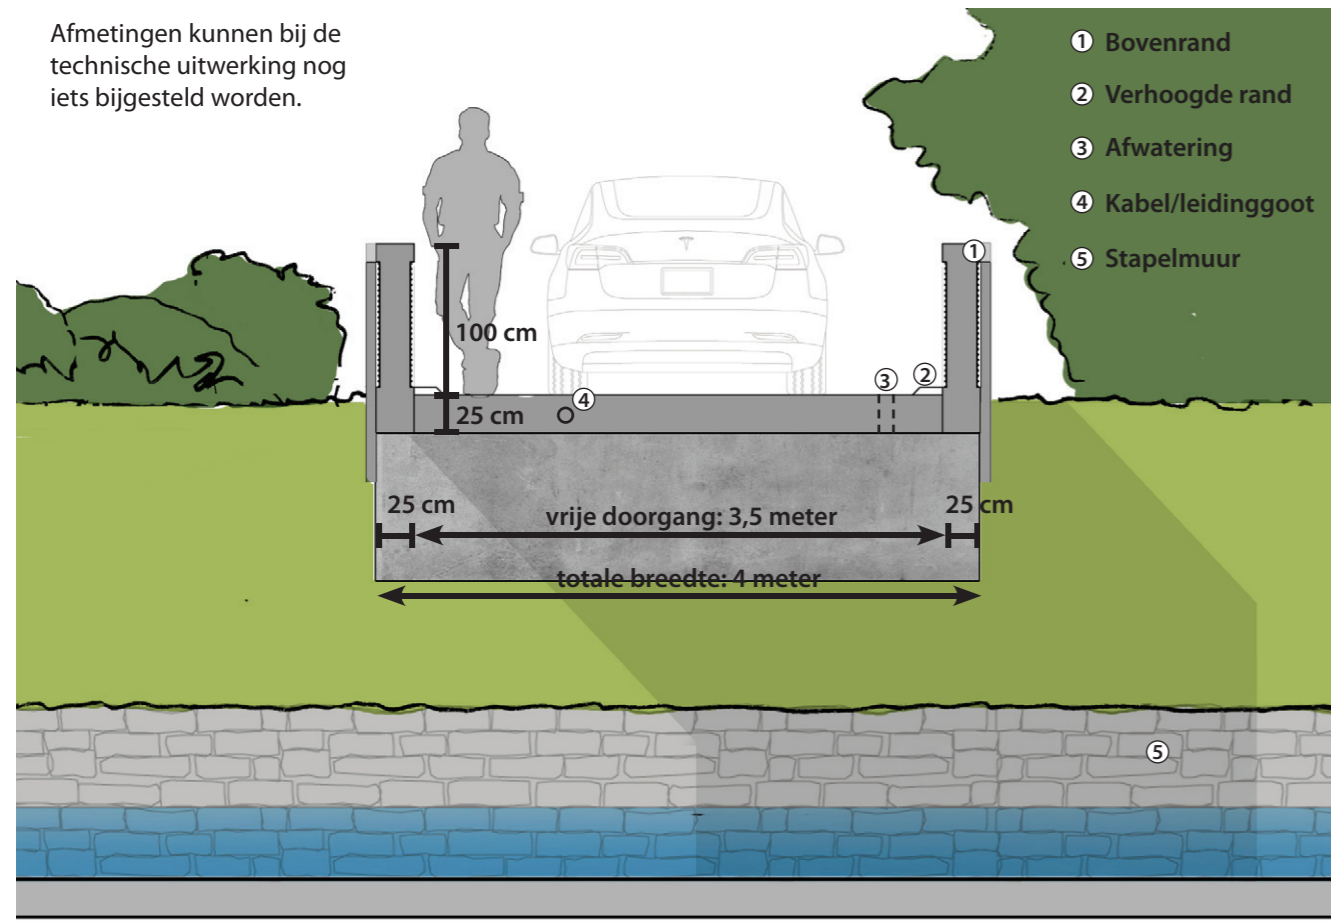

Cultuurhistorische waardestelling:

De onderbouw stamt uit de tijd van de villa (1924). Bakstenen leuninggen zijn vervangen voor rustieke, houten eemplanen. Door deze wijziging is de aansluiting met de woning verloren gegaan, daarom een indifferente cultuurhistorische waarde.

Bewonerswens:

Extra brede rijbaan met verhoogde rand aan weerszijden.


Foto van de oorspronkelijke brug, rechts de huidige brug

Kloeke, stevige brug met horizontale belijning.



**Parklaan 31
Visualisatie brug**


ViForis
Schaal 1:50
Datum 19-07-2023

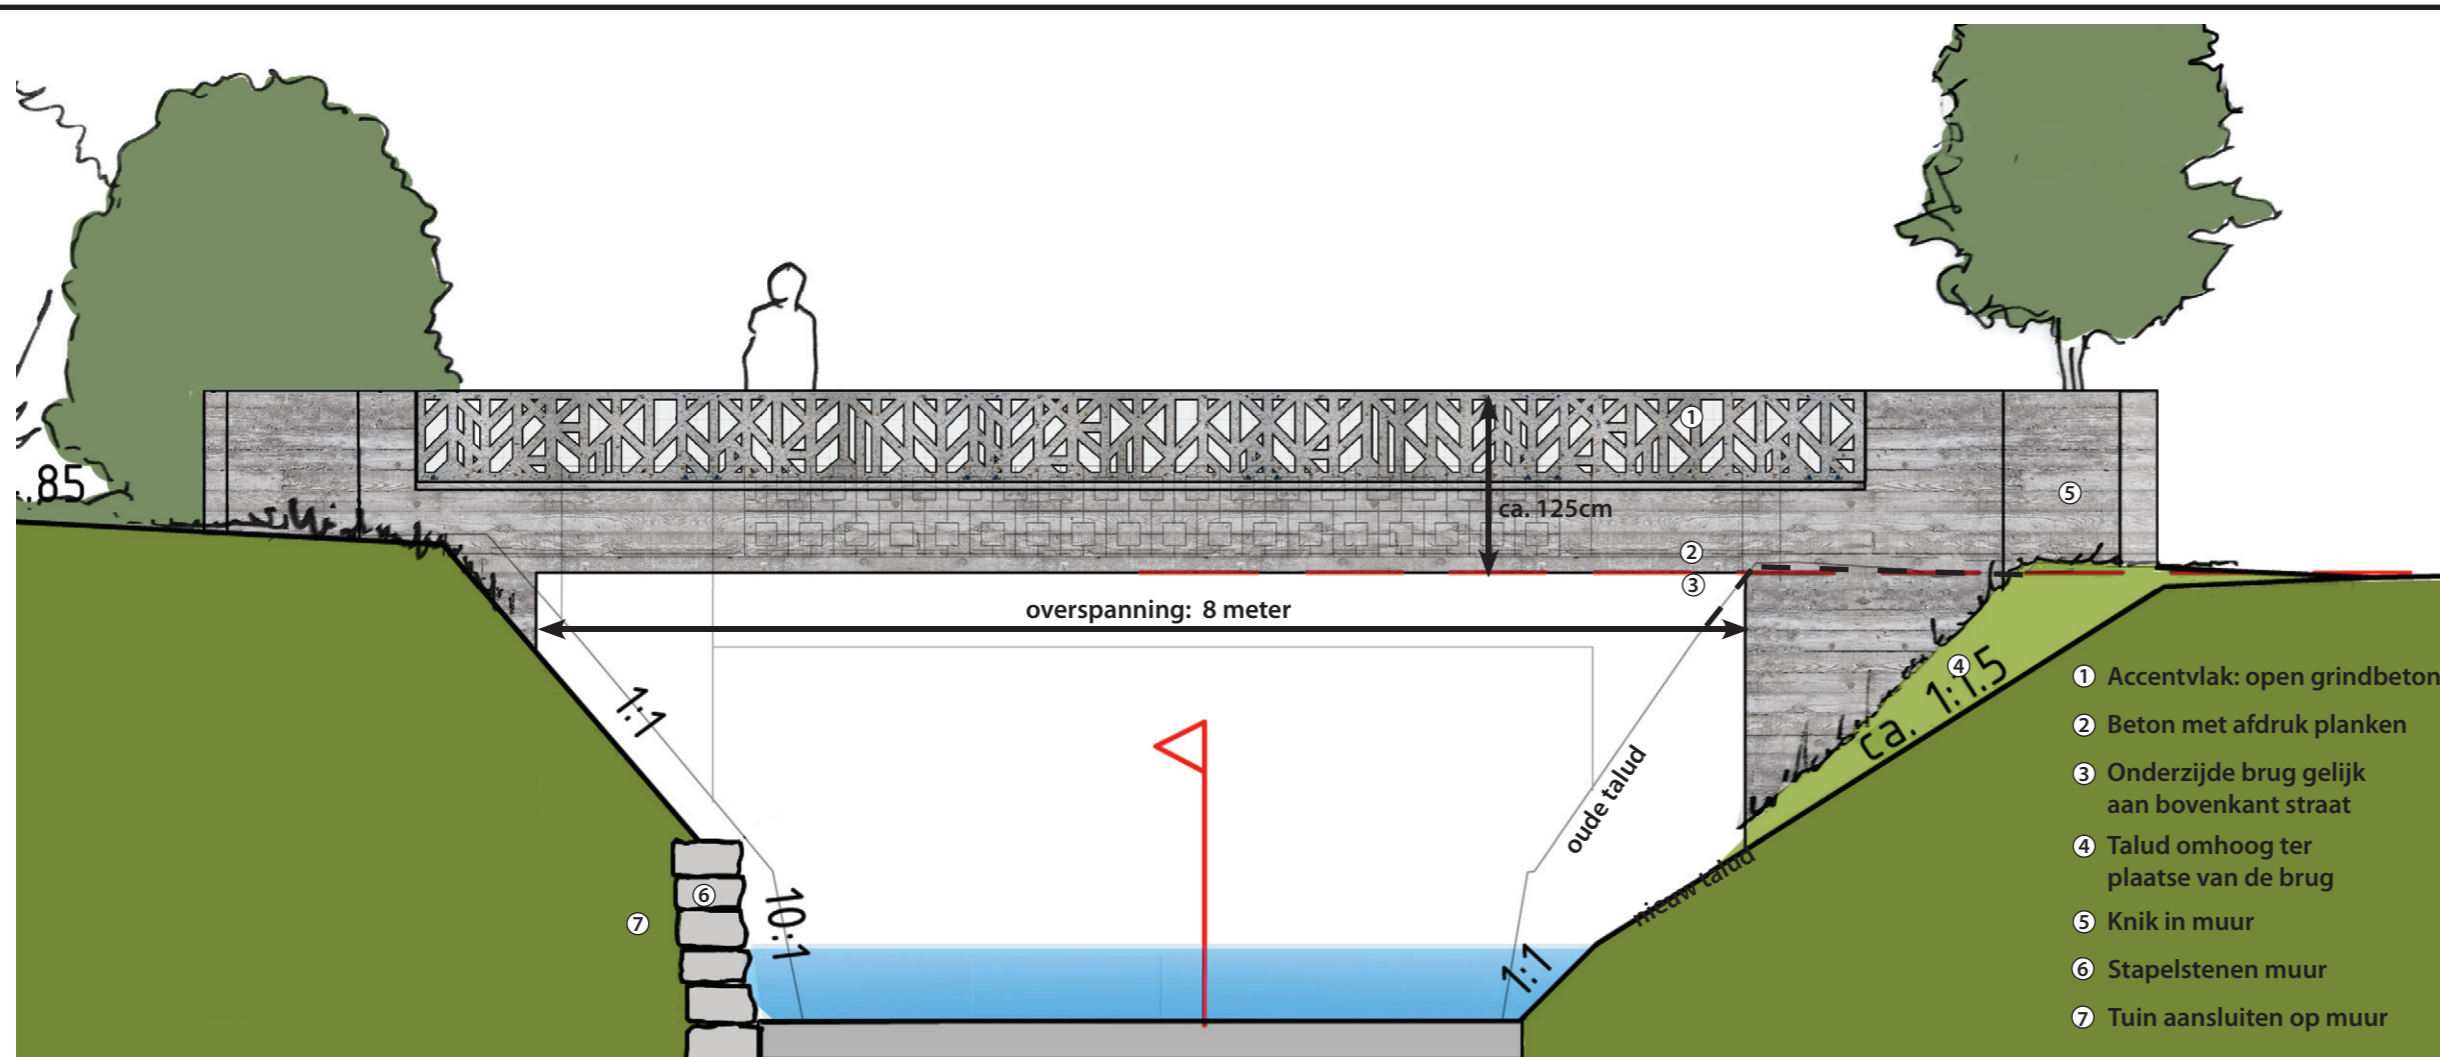

- 1 Accentvlak: open grindbeton
- 2 Beton met afdruk planken
- 3 Onderzijde brug gelijk aan bovenkant straat
- 4 Talud omhoog ter plaatse van de brug
- 5 Knik in muur
- 6 Stapelstenen muur
- 7 Tuin aansluiten op muur




Accentvlak:
uitgewassen beton met een patroon

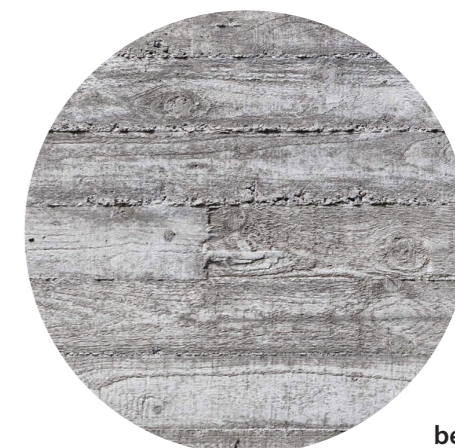

beton
met afdruk bekisting

Huidige brug in lichtgrijze lijn

Afmetingen kunnen bij de technische uitwerking nog iets bijgesteld worden.

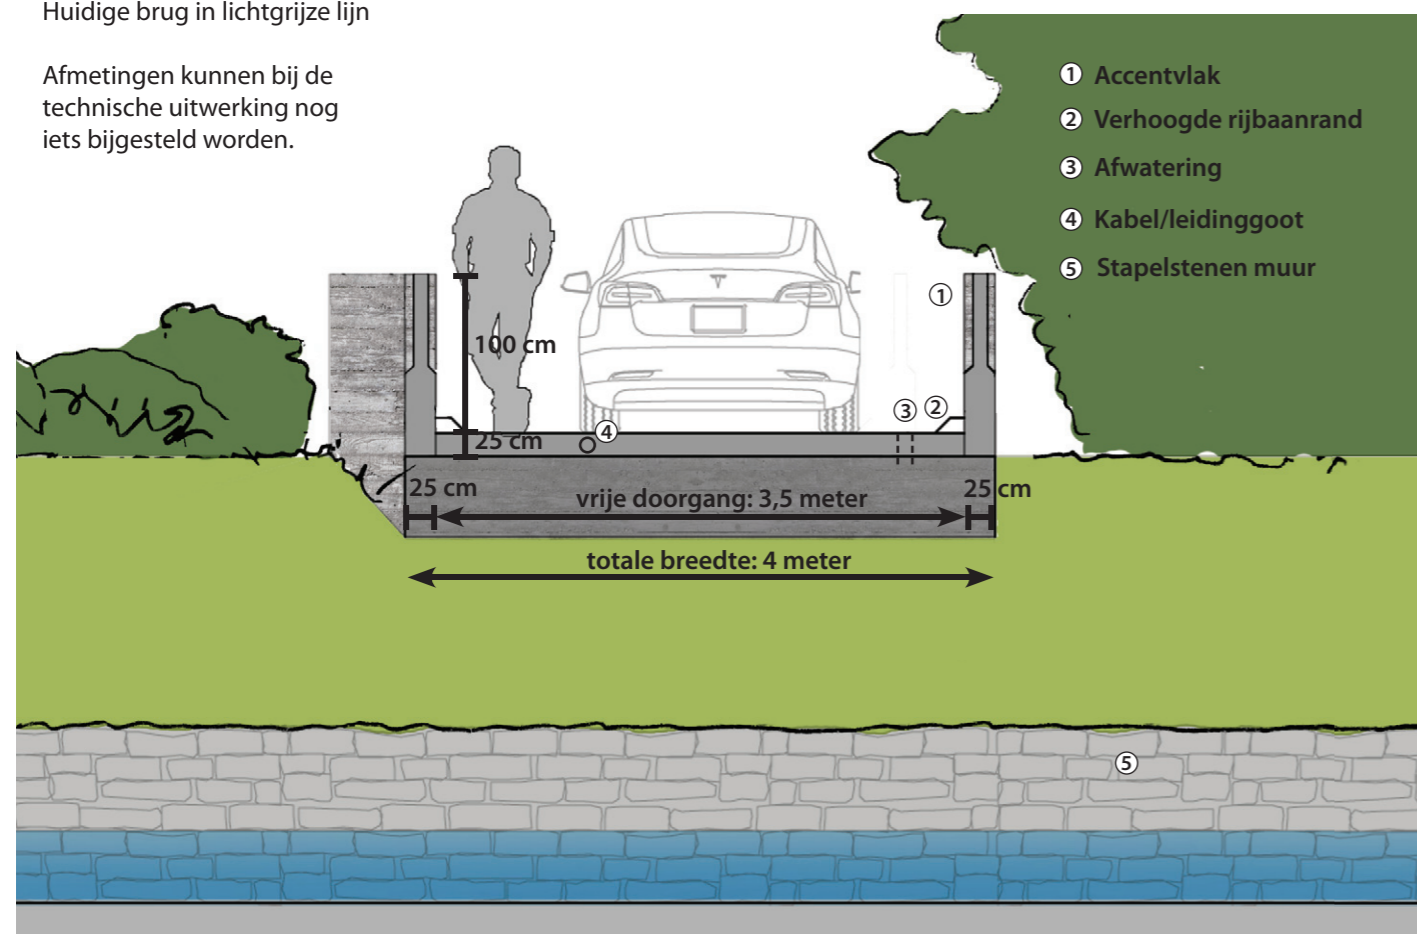

- 1 Accentvlak
- 2 Verhoogde rijbaanrand
- 3 Afwatering
- 4 Kabel/leidinggoot
- 5 Stapelstenen muur

Cultuurhistorische waardestelling:

Brug stamt uit de bouwperiode van de villa (1968) en is grotendeels in oorspronkelijke staat. Architectuur brug is niet bijzonder, sluit wel aan bij de villa en is passend voor de bouwperiode. Daarom positief cultuurhistorische waarde.

Bewonerswens:

Extra brede rijbaan met verhoogde rand aan weerszijden.

Inspiratie uit de huidige brug:

De stapelblokken en het grove grindbeton typeren de bouwperiode van de woning.



Parklaan 33 Visualisatie brug

ViForis
Schaal 1:50
Datum 19-07-2023