



- LEGENDA:**
-  KADASTRALE GRENS
  -  BESTAANDE SITUATIE
  -  INRIT NAAR WONING
  -  RIJBAAN STRAATBAKSTEEN
  -  TROTTOIR STRAATBAKSTEEN
  -  'KADE' MUUR
  -  BRUG
  -  GROENVOORZIENING BOOM-/PLANTVAK
  -  KADASTRALE GRENS
  -  WERKGRENS

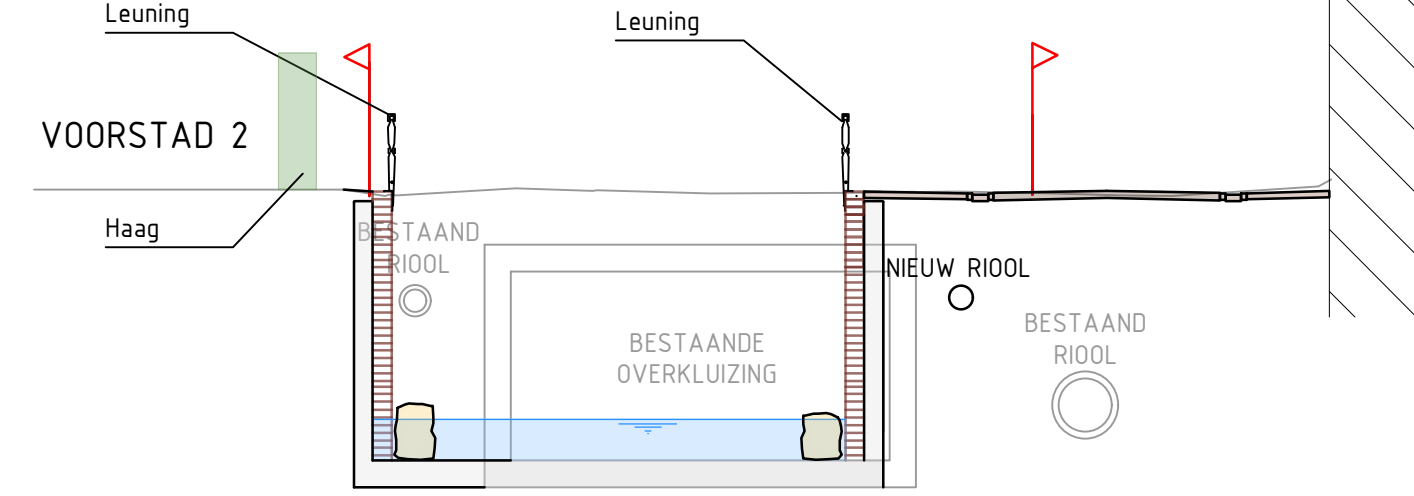

**SITUATIE**  
SCHAAL 1:200

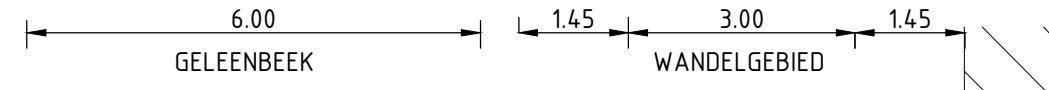

**DWARSPROFIEL 1A**  
SCHAAL 1:100