



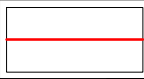

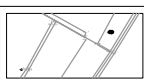


**LEGENDA:**

-  KADASTRALE GRENS
-  BESTAANDE SITUATIE
-  INRIT NAAR WONING
-  RIJBAAN  
STRAATBAKSTEEN
-  TROTTOIR  
STRAATBAKSTEEN
-  'KADE' MUUR
-  BRUG
-  GROENVOORZIENING  
BOOM-/PLANTVAK
-  KADASTRALE GRENS
-  WERKGRENS
-  HERSTELLEN TUIN

**SITUATIE**  
SCHAAL 1:200

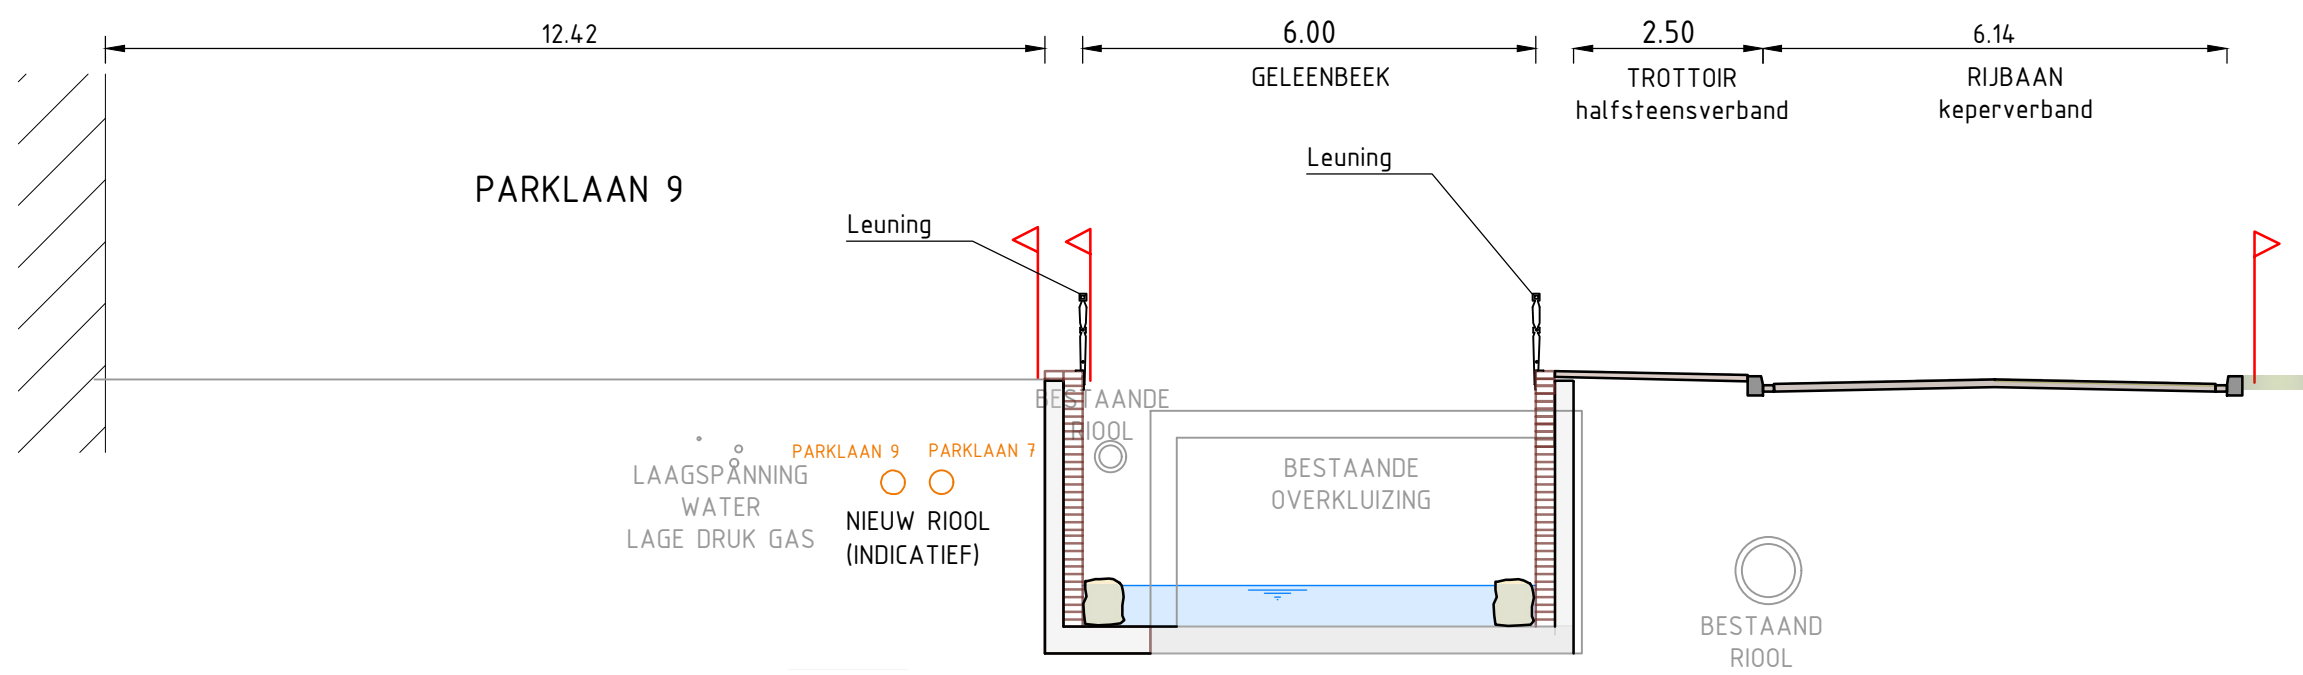

**DWARSPROFIEL 1**  
SCHAAL 1:100

**PARKLAAN 9**  
versie 14