





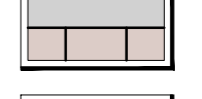
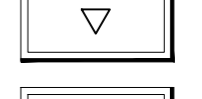
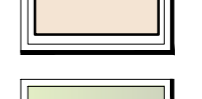
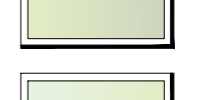
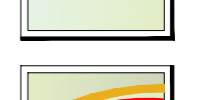
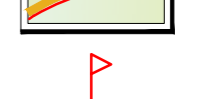
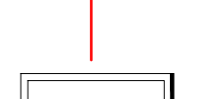
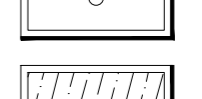

SITUATIE



SCHAAL 1:200

PRINCIPE DETAIL STAPELMAUR

SCHAAL 1:50


LEGENDA:

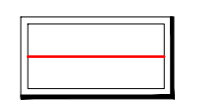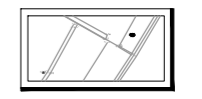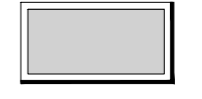-  KADASTRALE GRENS
-  BESTAANDE SITUATIE
-  RIJBAAN ASFALT
-  TROTTOIR STRAATBAKSTEEN
-  TROTTOIR/INRIT STRAATBAKSTEEN
-  INRIT NAAR WONING
-  BRUG
-  INTENSIEF BEHEERD GRAS LANGS GELEENBEEK
-  ECOLOGISCH BEHEERD (RIET/BLOEMRIJK GRAS) LANGS GELEENBEEK
-  STAPELMAUR LANGS GELEENBEEK (ROOD-KADASTRALE GRENS)
-  KADASTRALE GRENS
-  WERKGRENS
-  HERSTELLEN TUIN

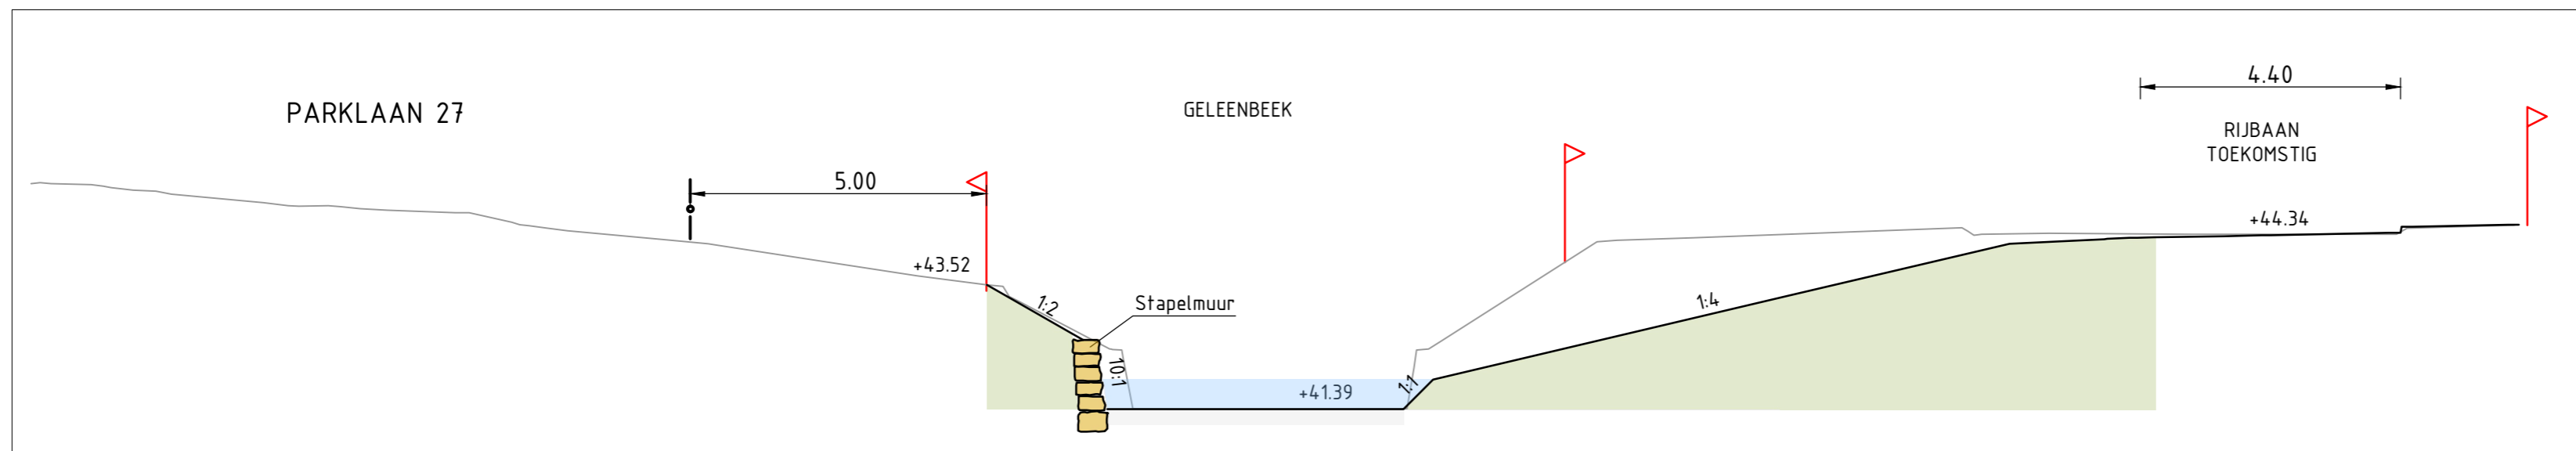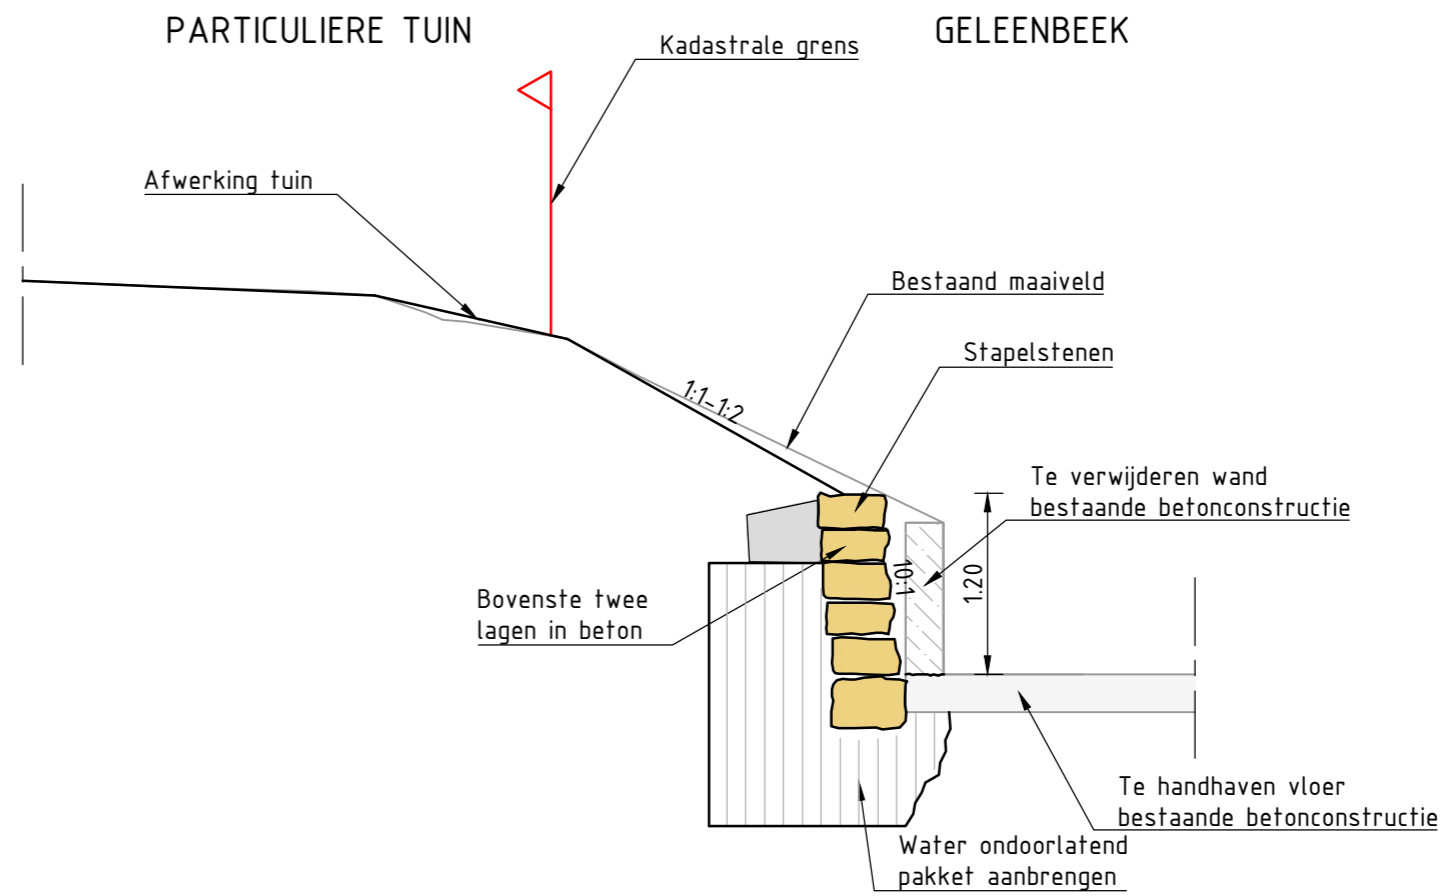

DWARSPROFIEL 1A

SCHAAL 1:100

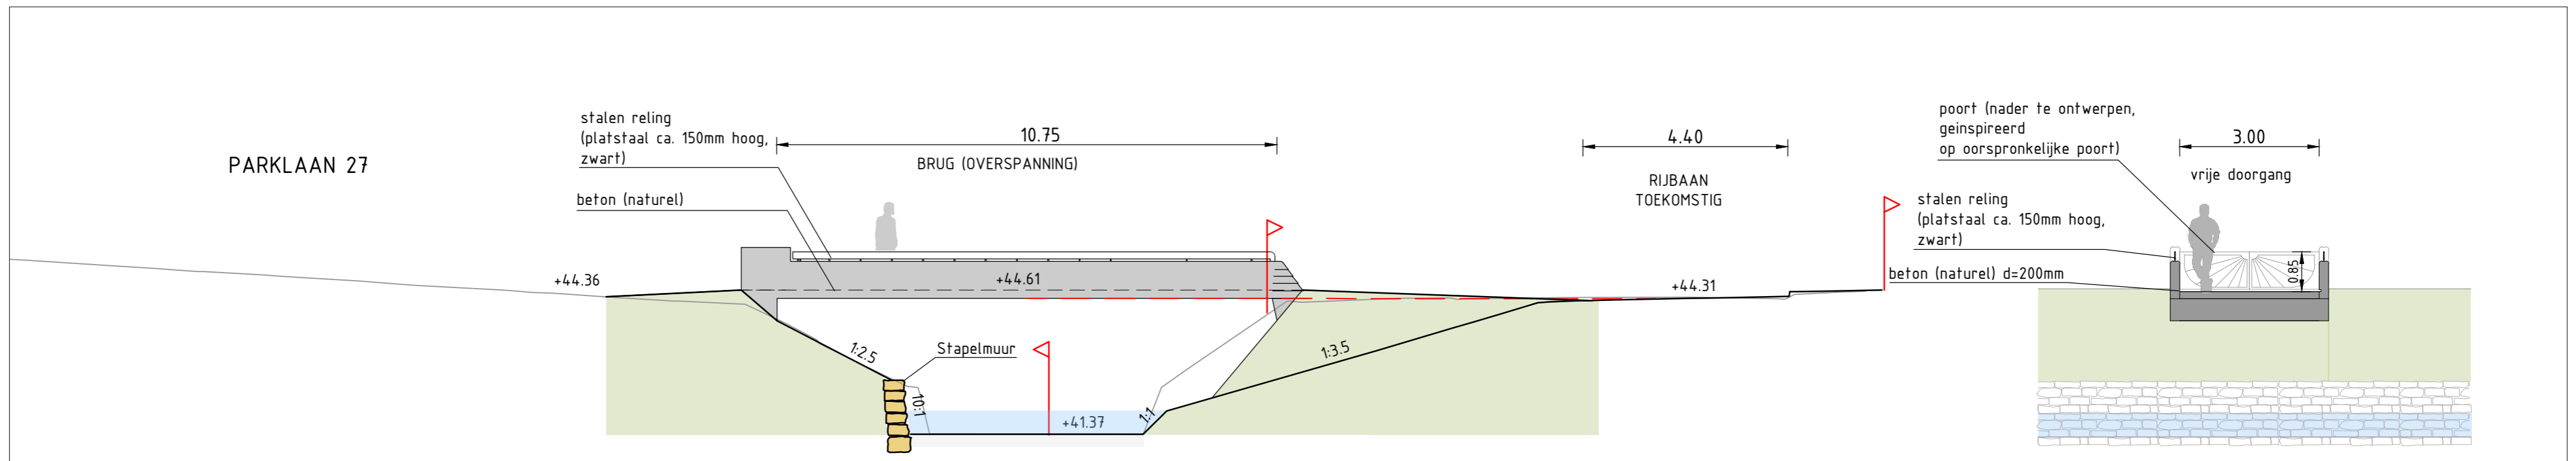

DWARSPROFIEL 1B

SCHAAL 1:100