



SITUATIE
SCHAAL 1:200

ONTWERP KRUISPUNT NOG NIET DEFINITIEF
MUURTJE BLIJFT GEHANDHAAFD

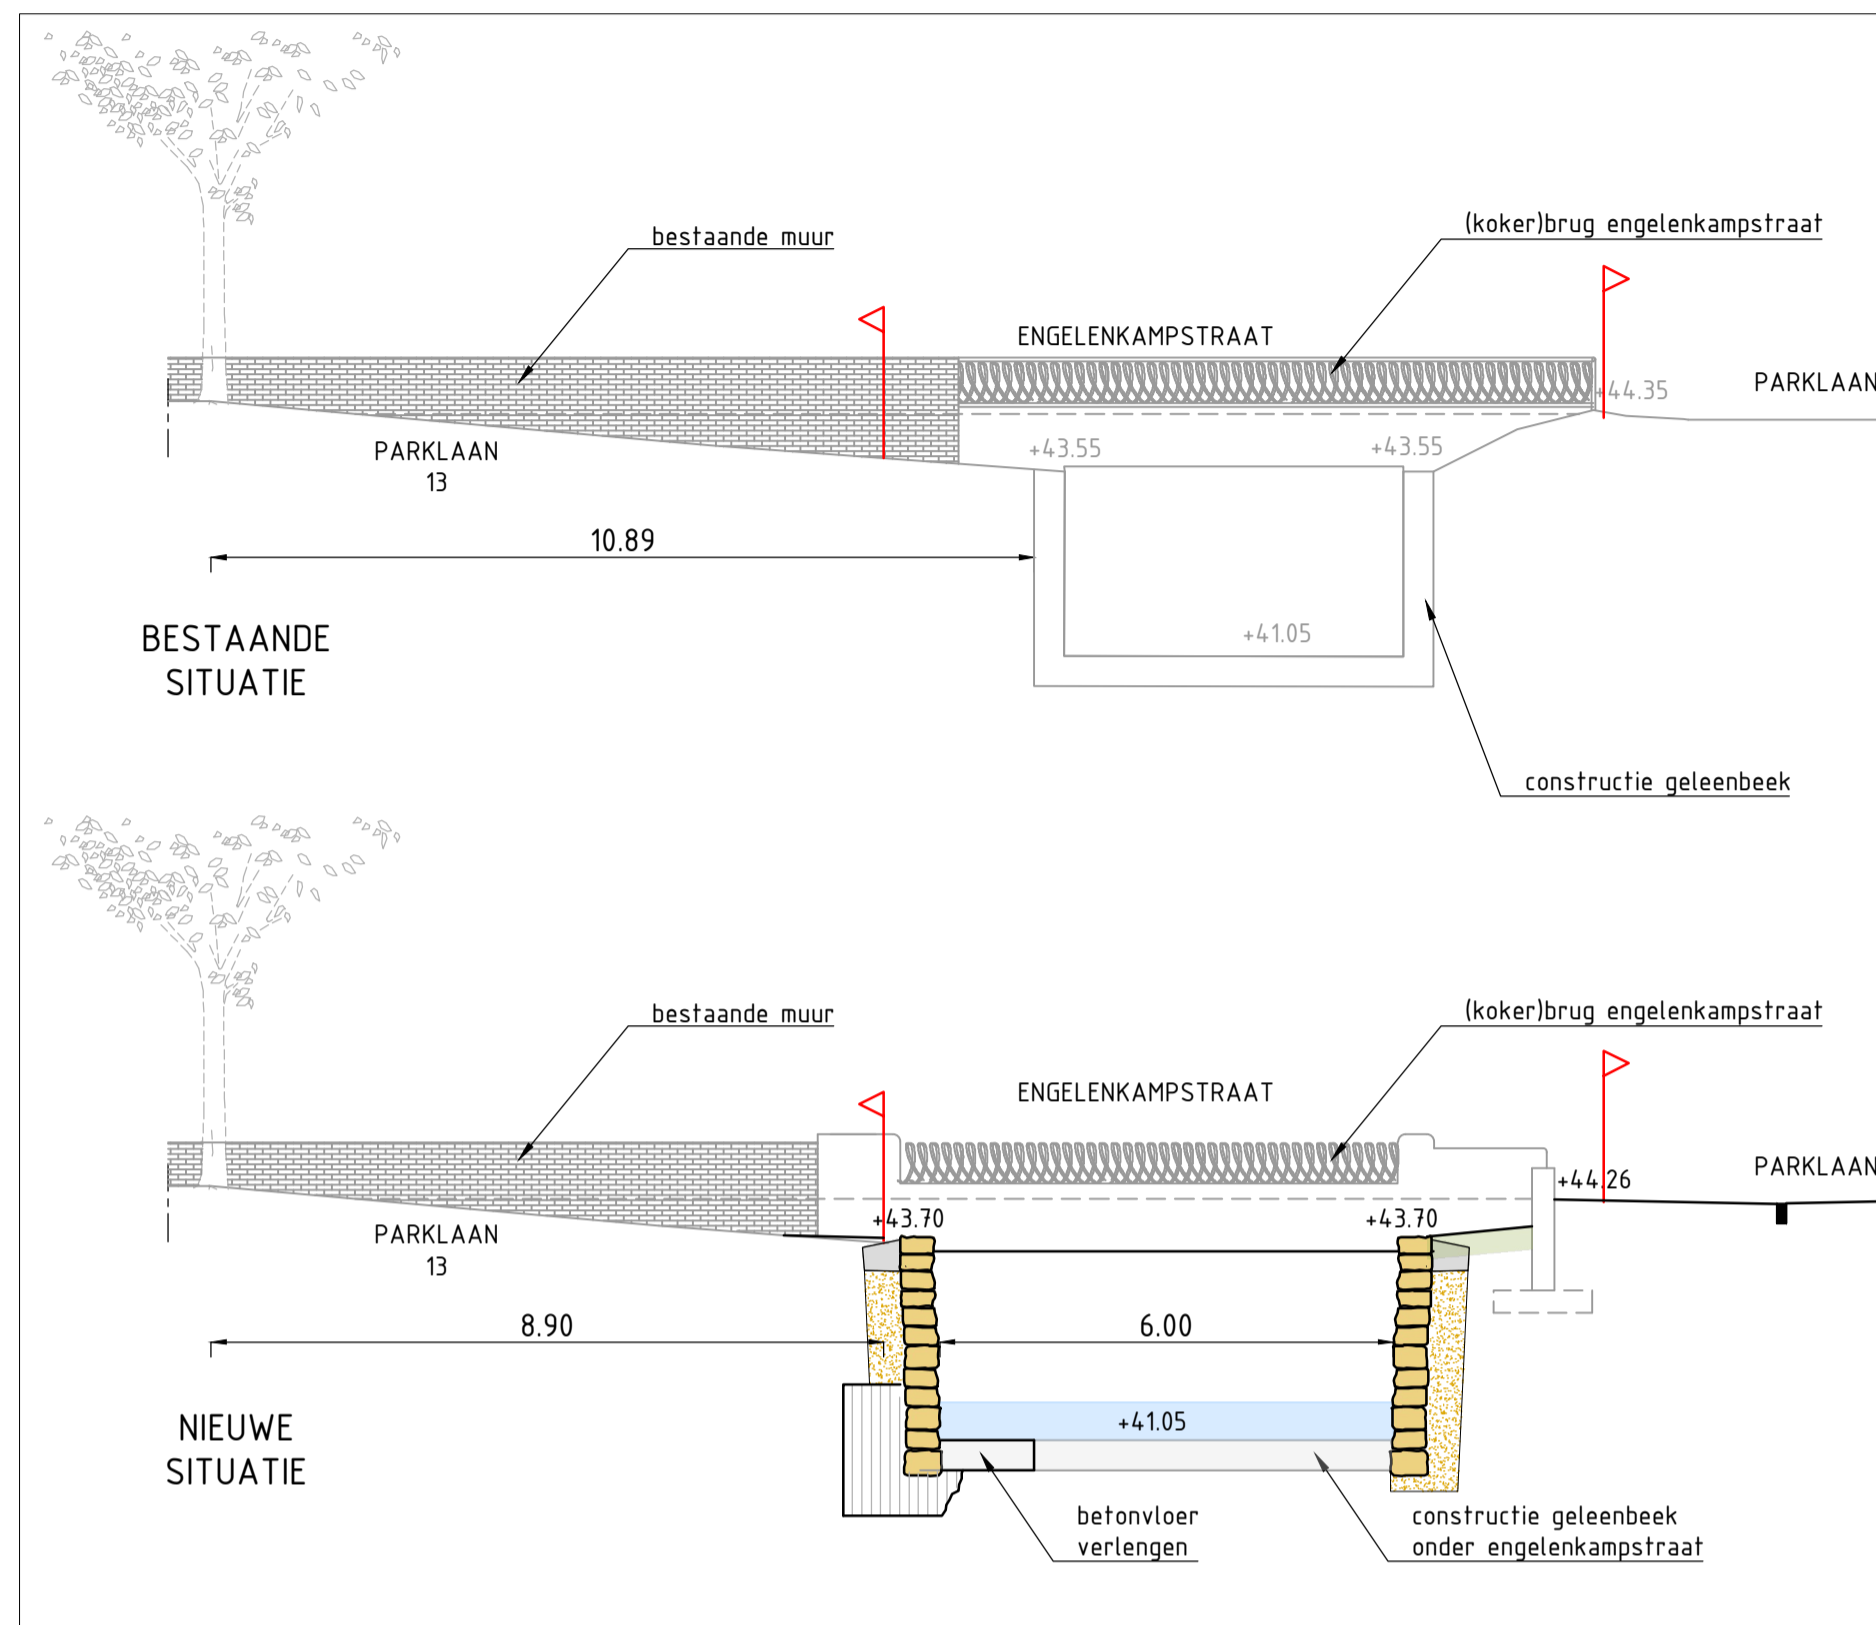


DWARSPROFIEL 2
SCHAAL 1:100


- LEGENDA:**
- KADASTRALE GRENS
 - BESTAANDE SITUATIE
 - RIJBAAN
ASFALT
 - TROTTOIR
STRAATBAKSTEEEN
 - TROTTOIR/INRIT
STRAATBAKSTEEEN
 - INRIT NAAR WONING
 - BRUG
 - INTENSIEF BEHEERD GRAS
LANGS GELEENBEEK
 - ECOLOGISCH BEHEERD (RIET/BLOEMRIJK GRAS)
LANGS GELEENBEEK
 - STAPELMUUR
LANGS GELEENBEEK
(ROOD-KADASTRALE GRENS)
 - KADASTRALE GRENS
 - WERKGRENS
 - HERSTELLEN TUIN

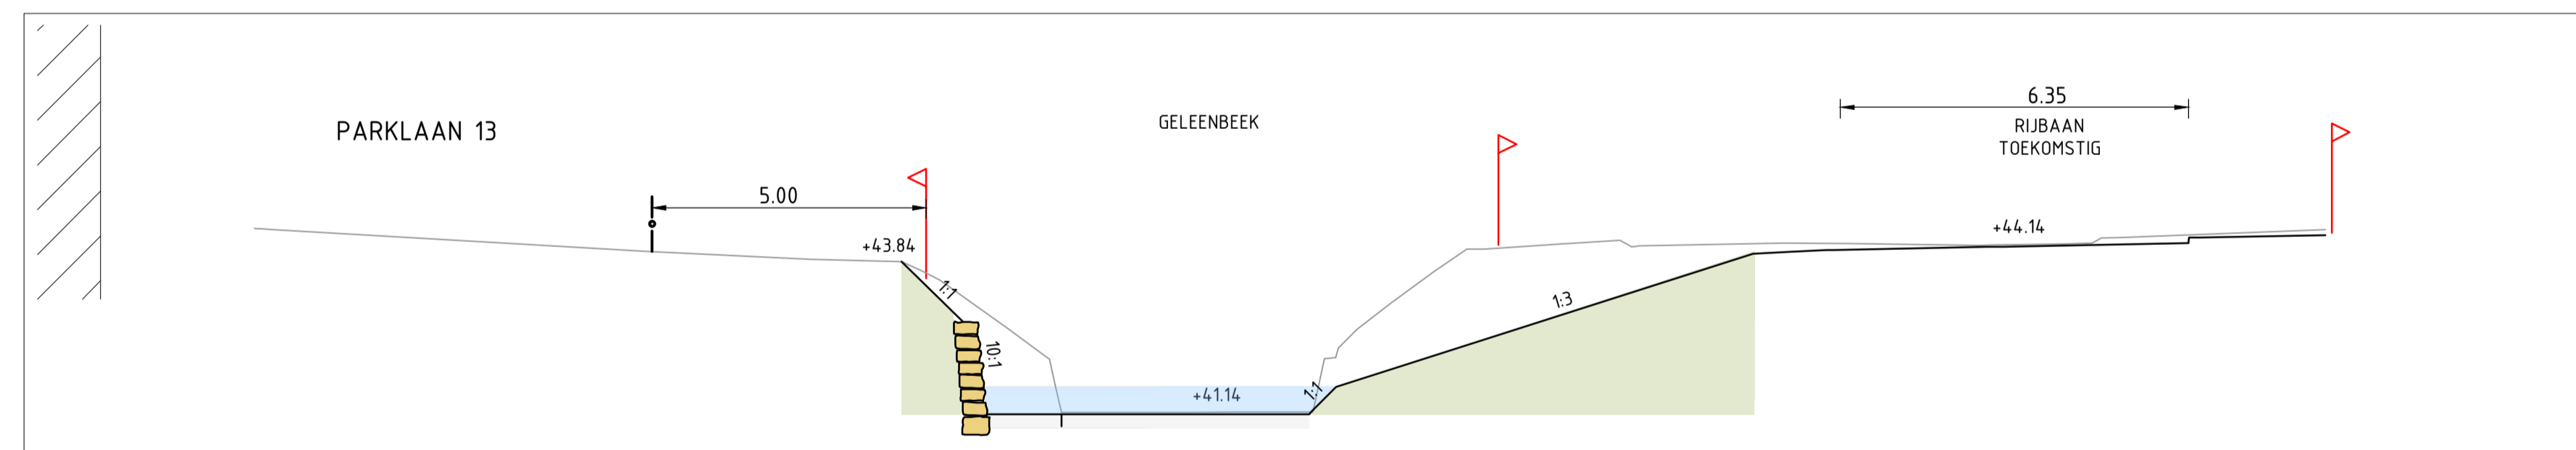

DWARSPROFIEL 1A
SCHAAL 1:100

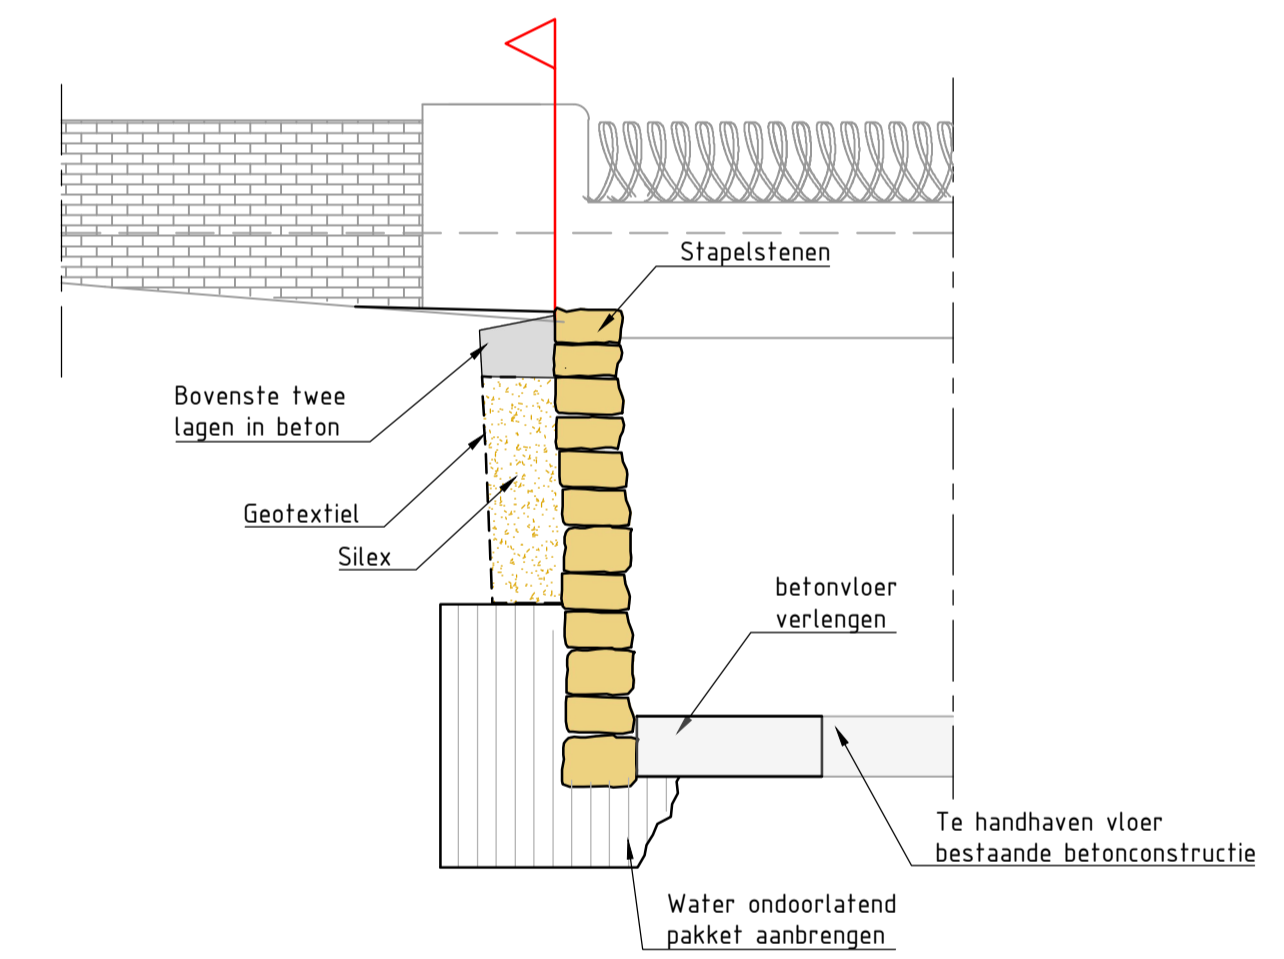

PRINCIPE DETAIL STAPELMUUR
SCHAAL 1:50

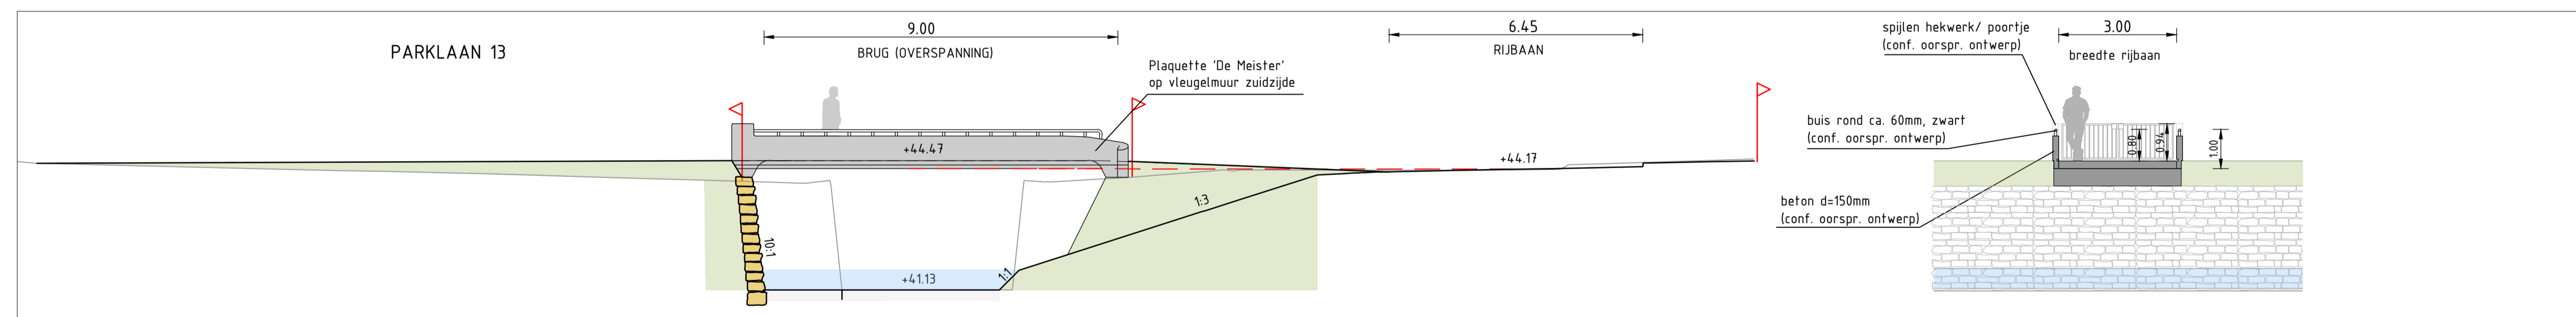

DWARSPROFIEL 1B
SCHAAL 1:100