

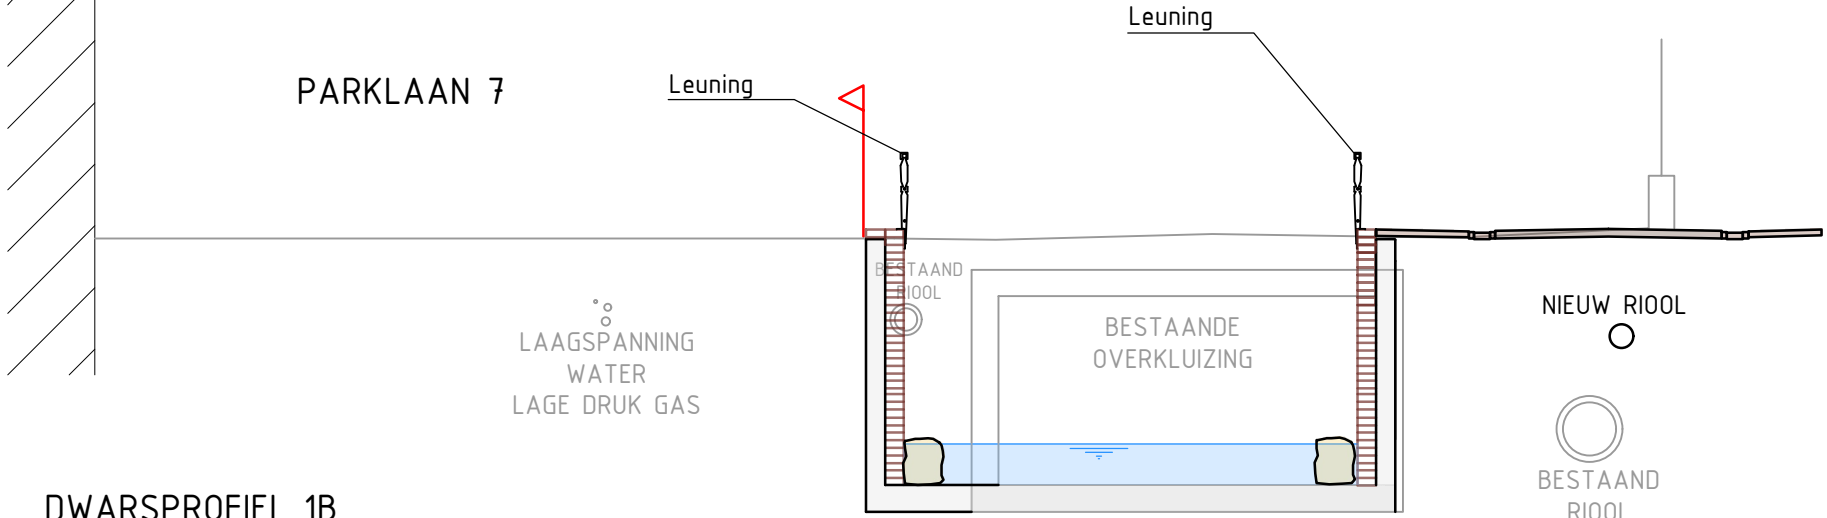


- LEGENDA:**
-  KADASTRALE GRENS
 -  BESTAANDE SITUATIE
 -  INRIT NAAR WONING
 -  RIJBAAN STRAATBAKSTEEN
 -  TROTTOIR STRAATBAKSTEEN
 -  'KADE' MUUR
 -  BRUG
 -  GROENVOORZIENING BOOM-/PLANTVAK
 -  KADASTRALE GRENS
 -  WERKGRENS
 -  HERSTELLEN TUIN

SITUATIE
SCHAAL 1:200

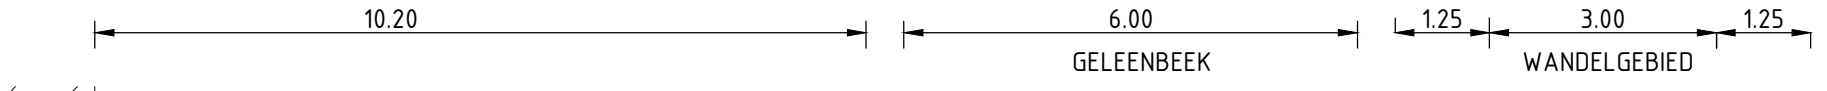

DWARSPROFIEL 1B
SCHAAL 1:100

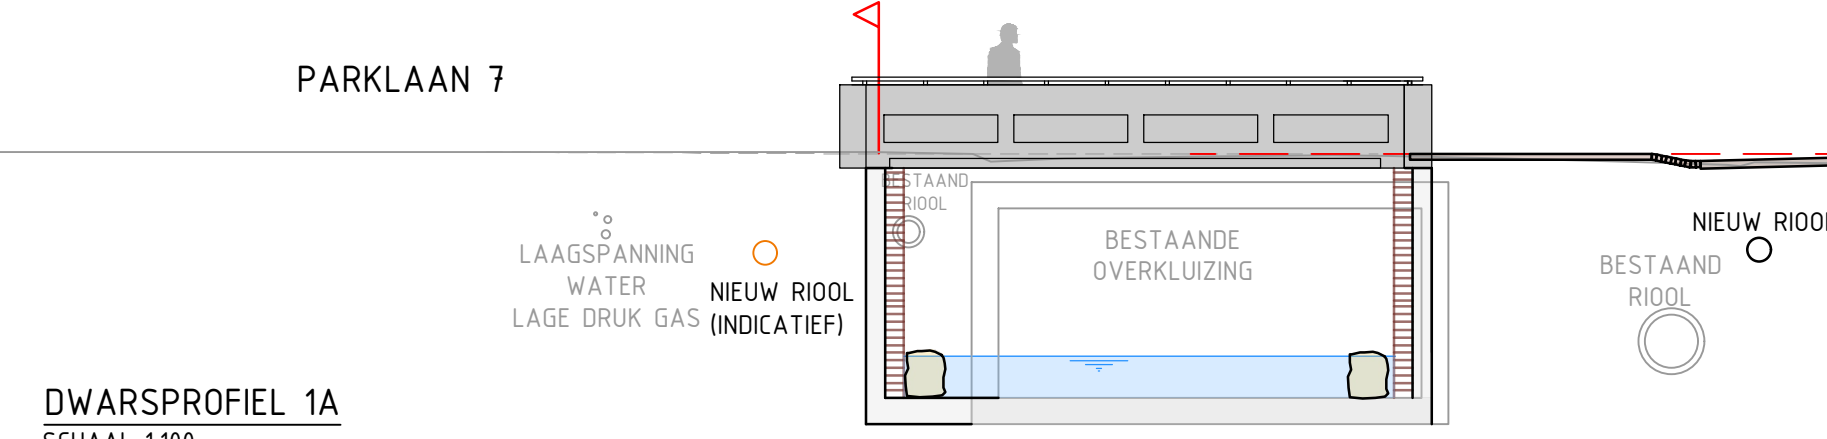

DWARSPROFIEL 1A
SCHAAL 1:100

PARKLAAN 7
versie 14