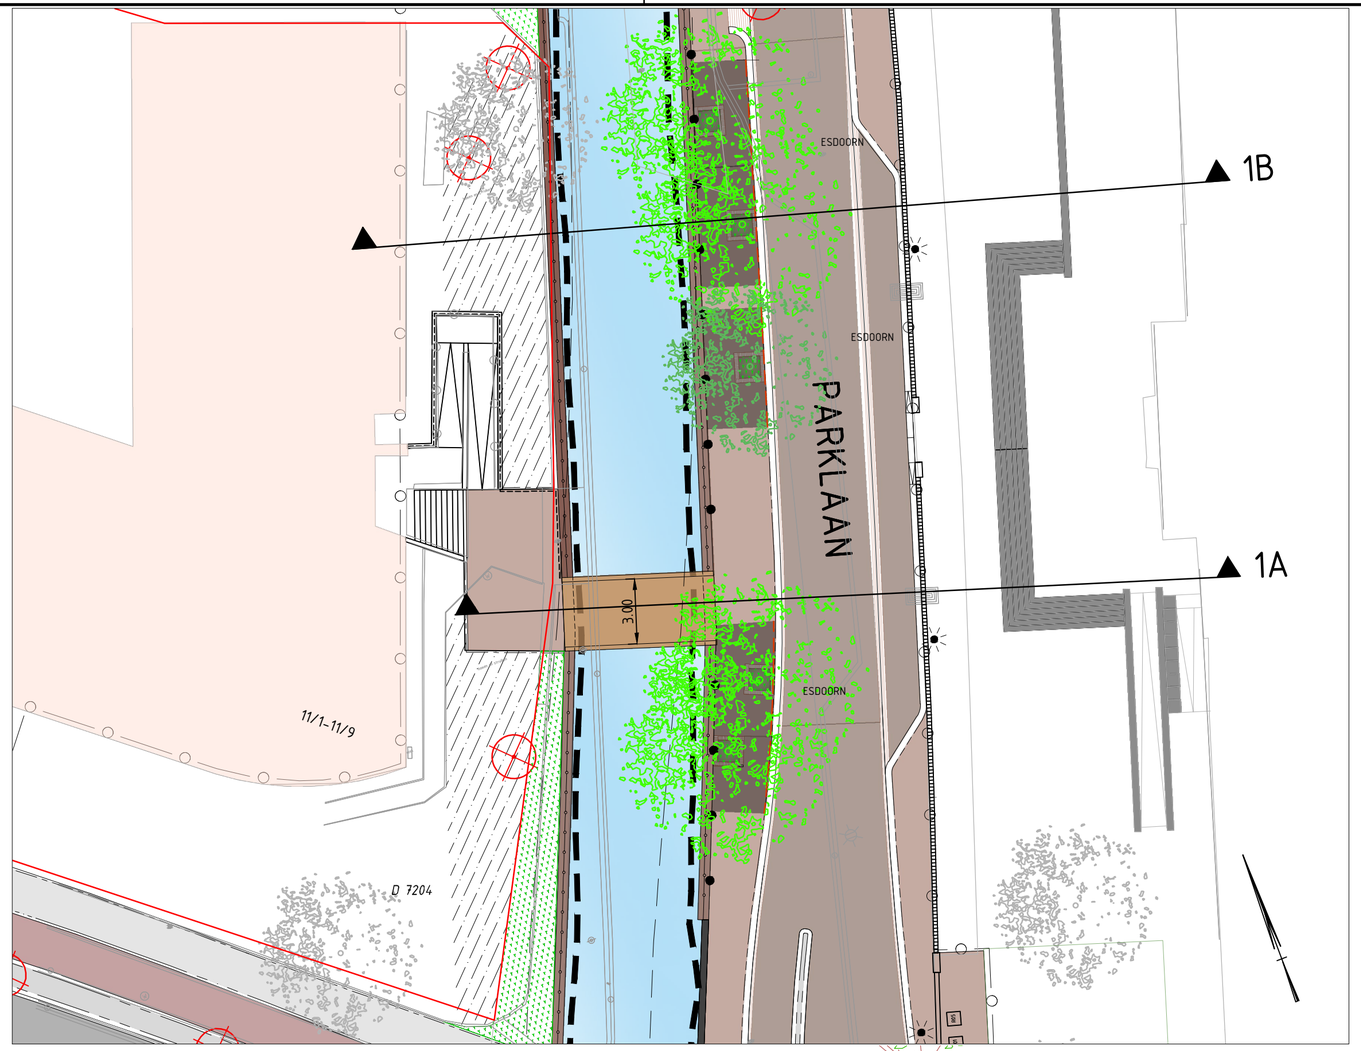

LEGENDA:

- KADASTRALE GRENS
- BESTAANDE SITUATIE
- INRIT NAAR WONING
- RIJBAAN
  STRAATBAKSTEEN
- TROTTOIR
  STRAATBAKSTEEN
- 'KADE' MUUR
- BRUG
- GROENVOORZIENING
  BOOM-/PLANTVAK
- KADASTRALE GRENS
- WERKGRENS
- HERSTELLEN TUIN

SITUATIE
SCHAAL 1:200

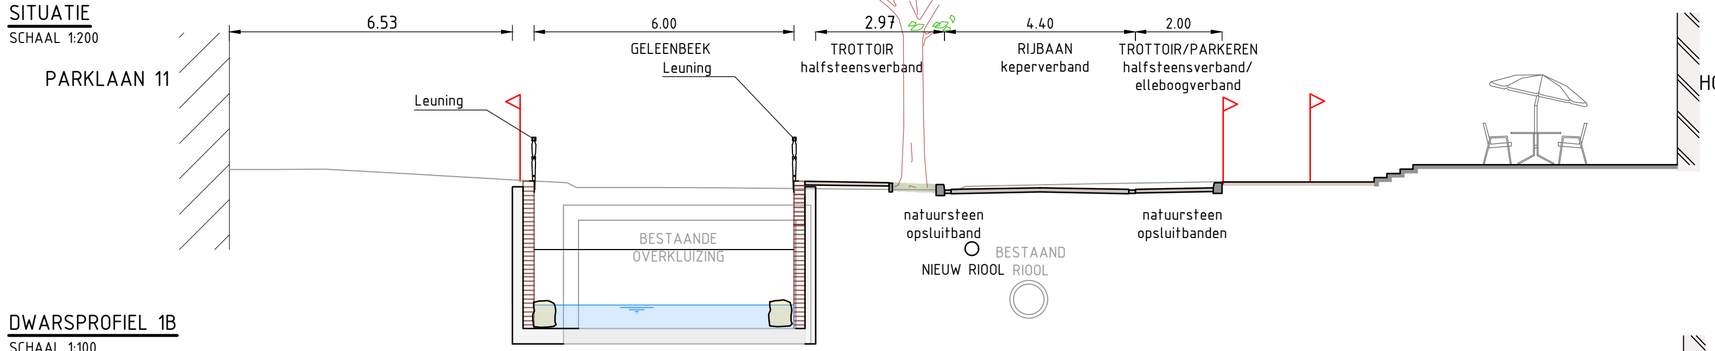

DWARSPROFIEL 1B
SCHAAL 1:100

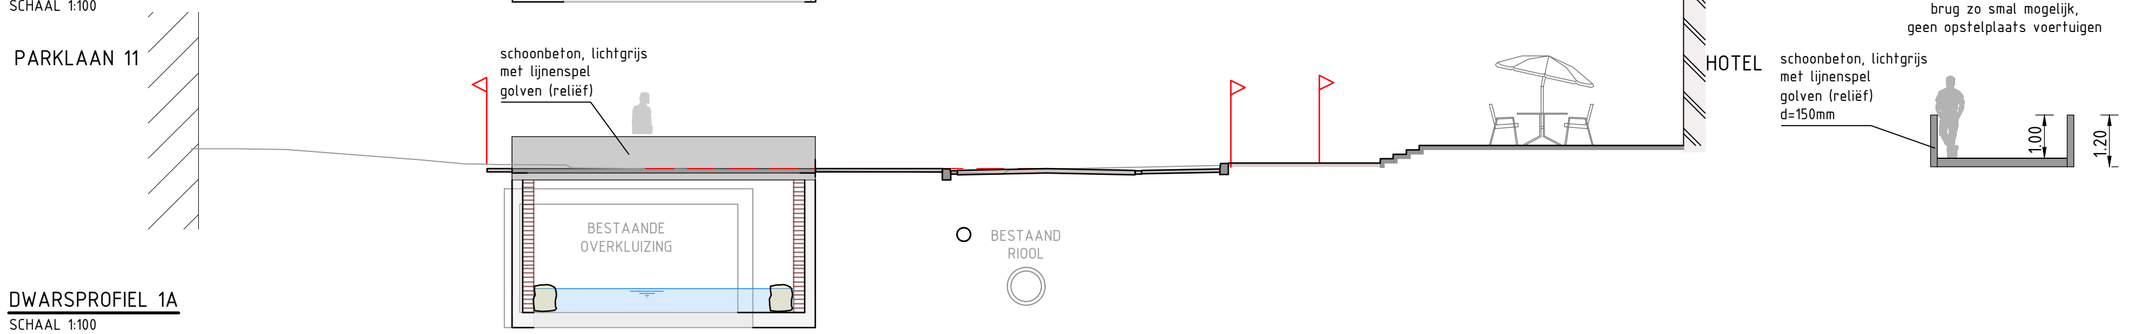

DWARSPROFIEL 1A
SCHAAL 1:100

PARKLAAN 11
versie 14