


**SITUATIE**


SCHAAL 1:200

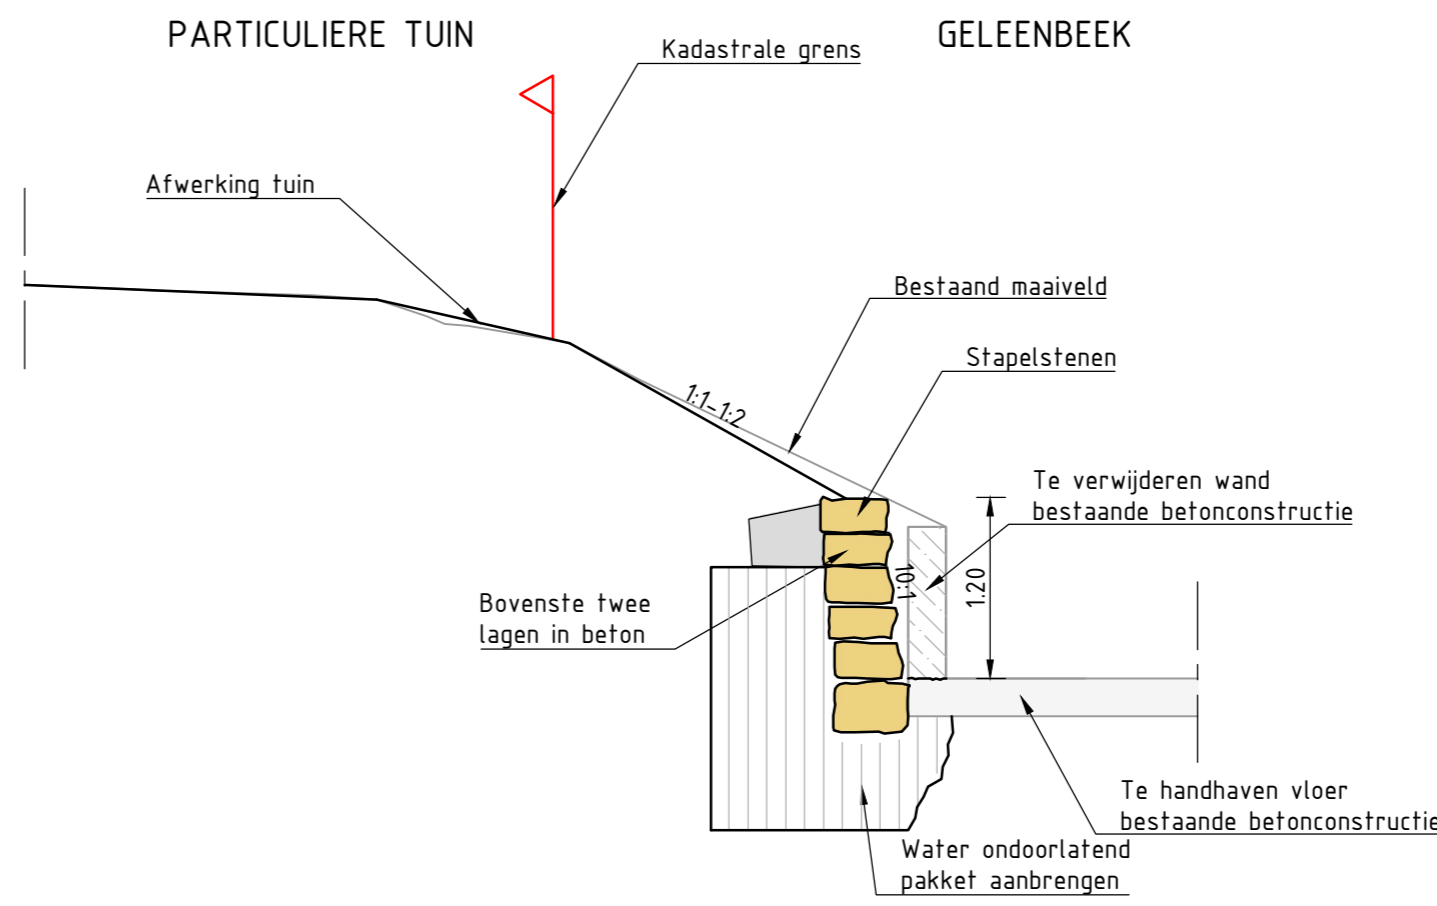

**PRINCIPE DETAIL STAPEL MUUR**


SCHAAL 1:50

- LEGENDA:**
- KADASTRALE GRENS
  - BESTAANDE SITUATIE
  - RIJBAAN ASFALT
  - TROTTOIR STRAATBAKSTEEN
  - TROTTOIR/INRIT STRAATBAKSTEEN
  - INRIT NAAR WONING
  - BRUG
  - INTENSIEF BEHEERD GRAS LANGS GELEENBEEK
  - ECOLOGISCH BEHEERD (RIET/BLOEMRIJK GRAS) LANGS GELEENBEEK
  - STAPEL MUUR LANGS GELEENBEEK (ROOD-KADASTRALE GRENS)
  - KADASTRALE GRENS
  - WERKGRENS
  - HERSTELLEN TUIN

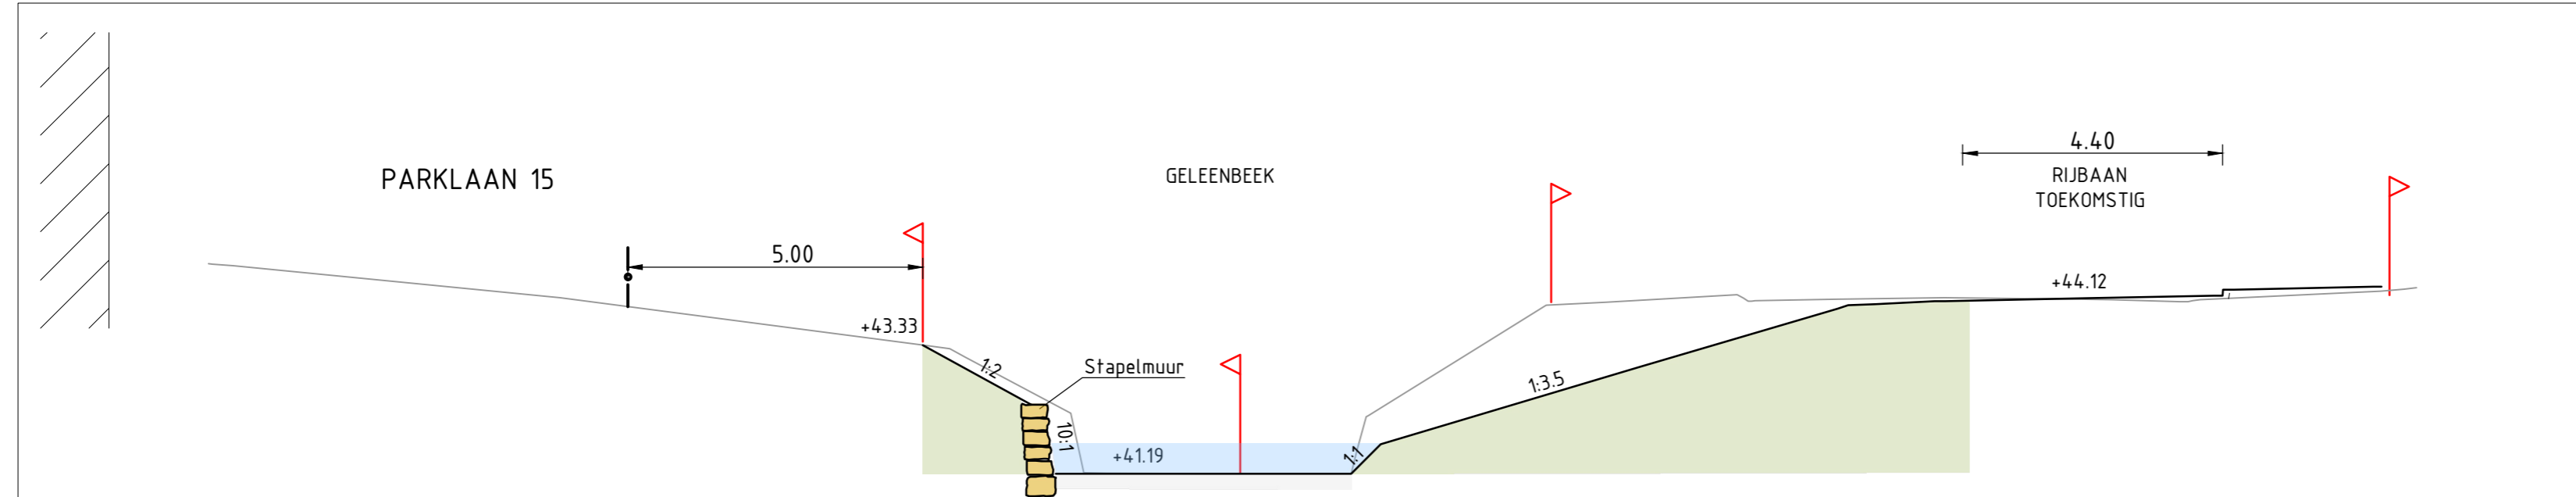

**DWARSPROFIEL 1A**

SCHAAL 1:100

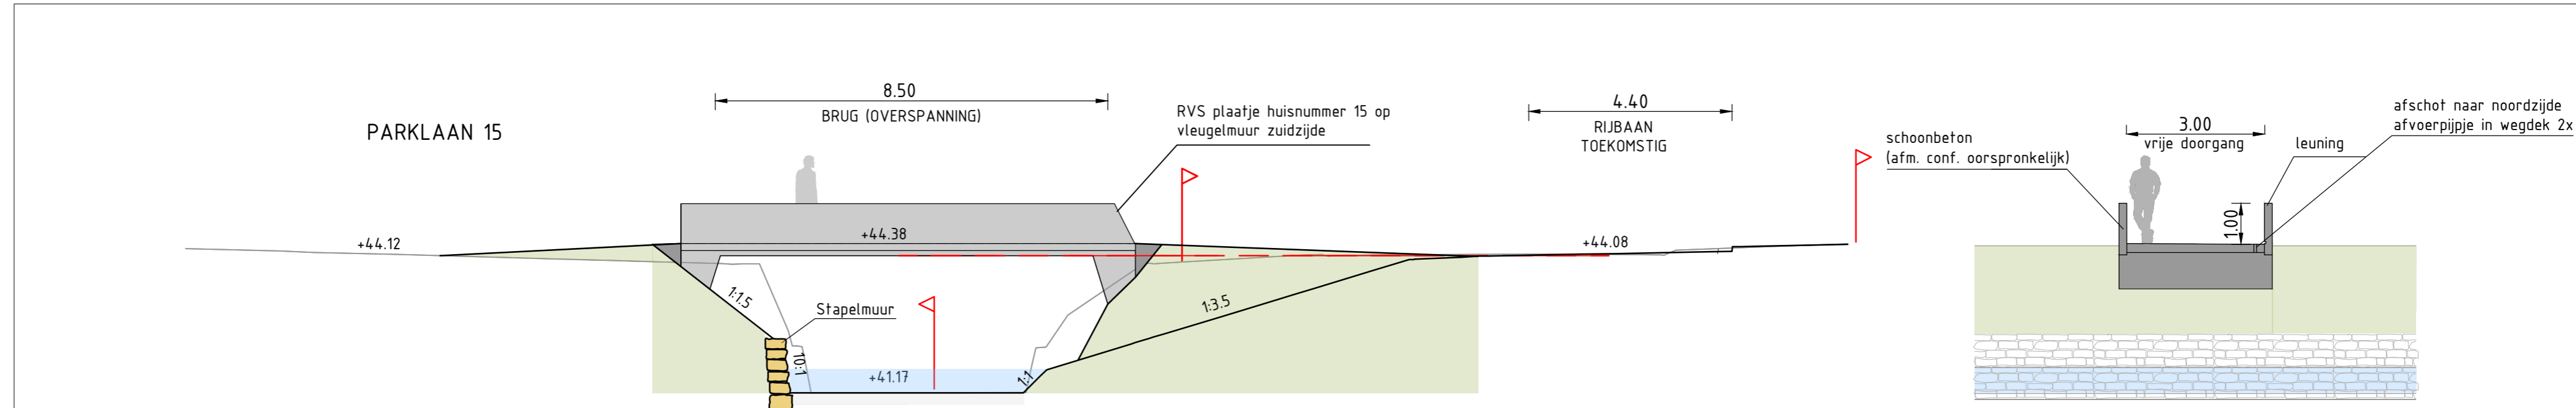

**DWARSPROFIEL 1B**

SCHAAL 1:100