





SITUATIE
SCHAAL 1:200

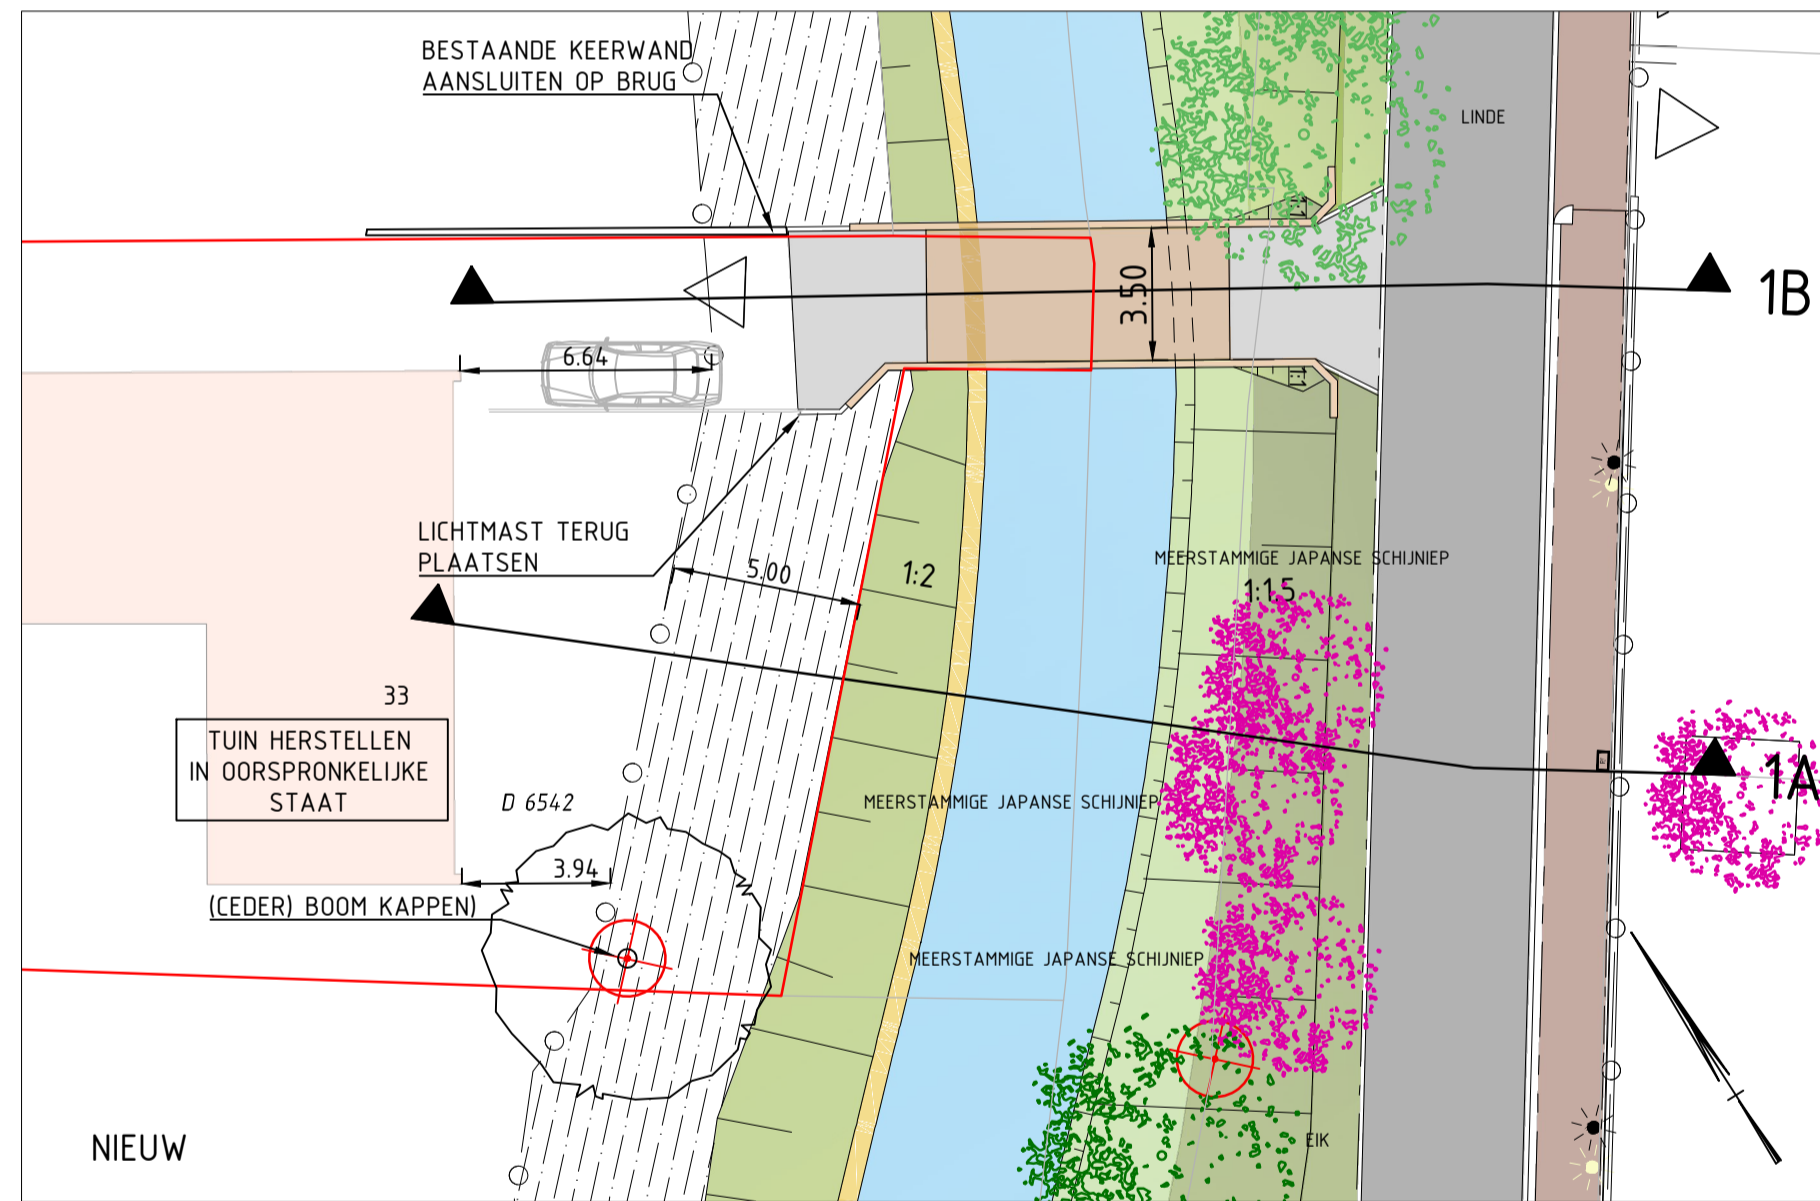



SITUATIE
SCHAAL 1:200

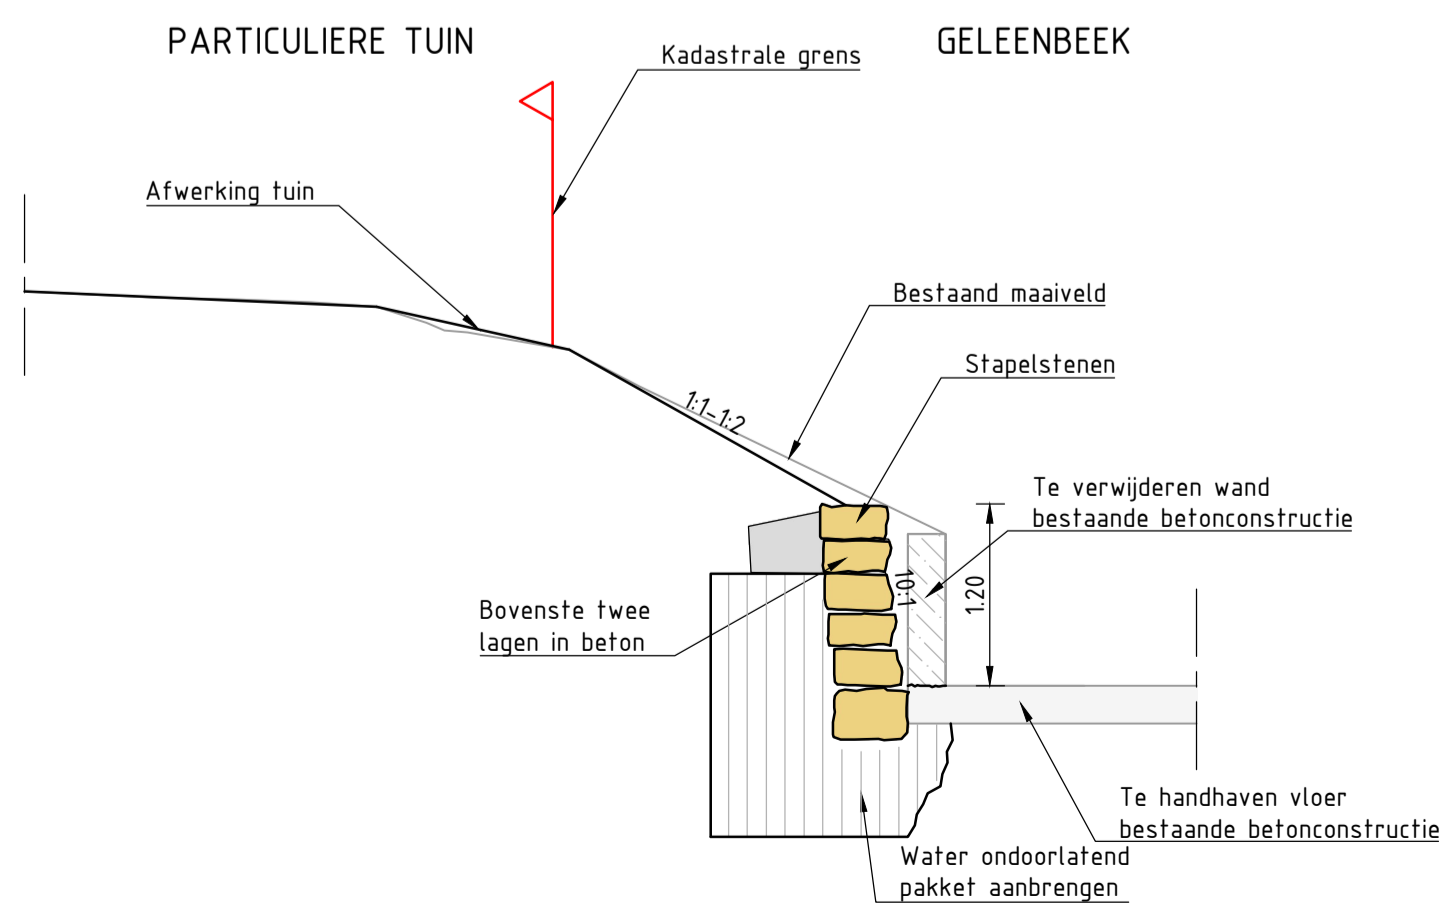

PRINCIPE DETAIL STAPELWUUR
SCHAAL 1:50

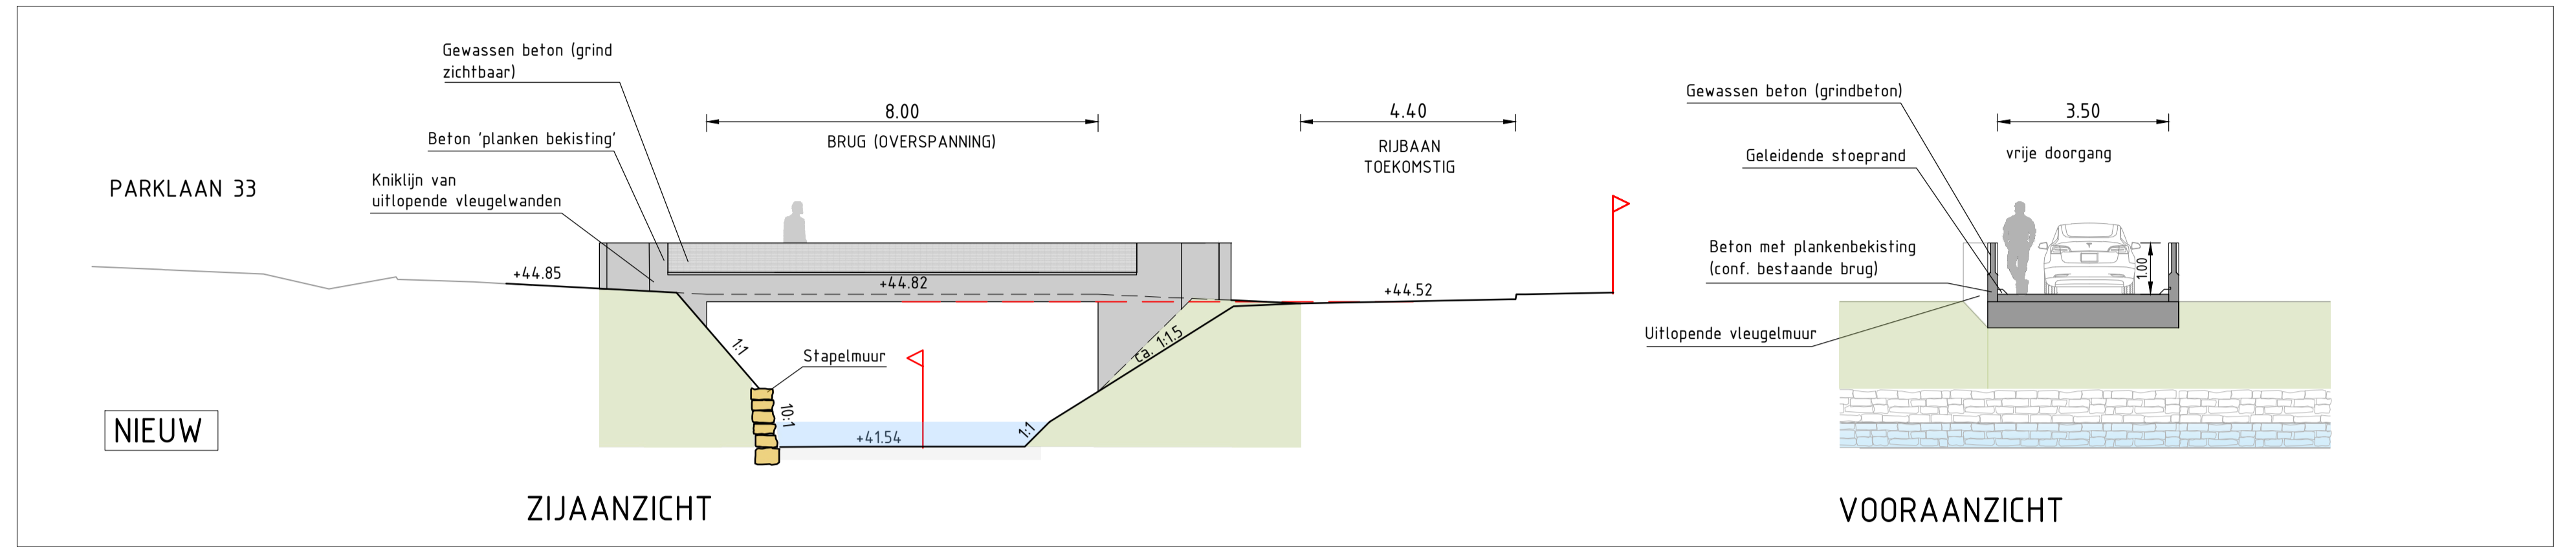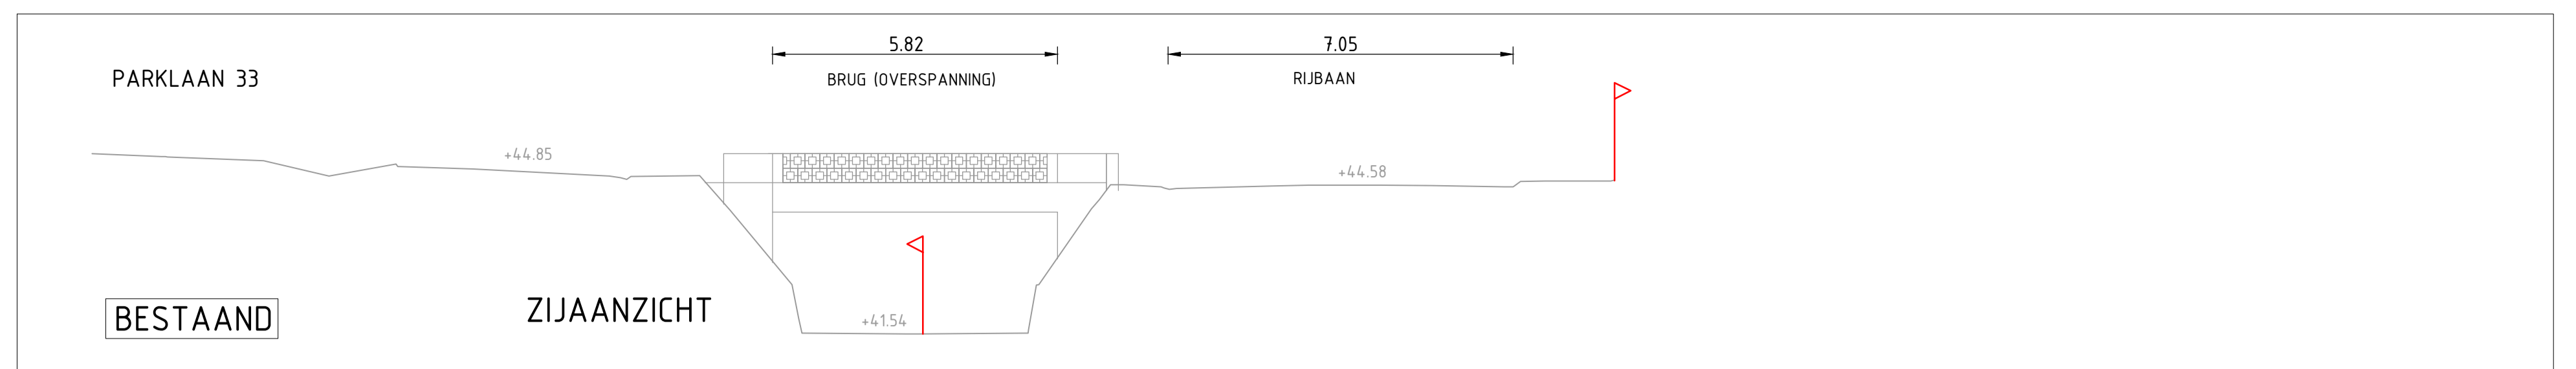

DWARSPROFIEL 1B
SCHAAL 1:100

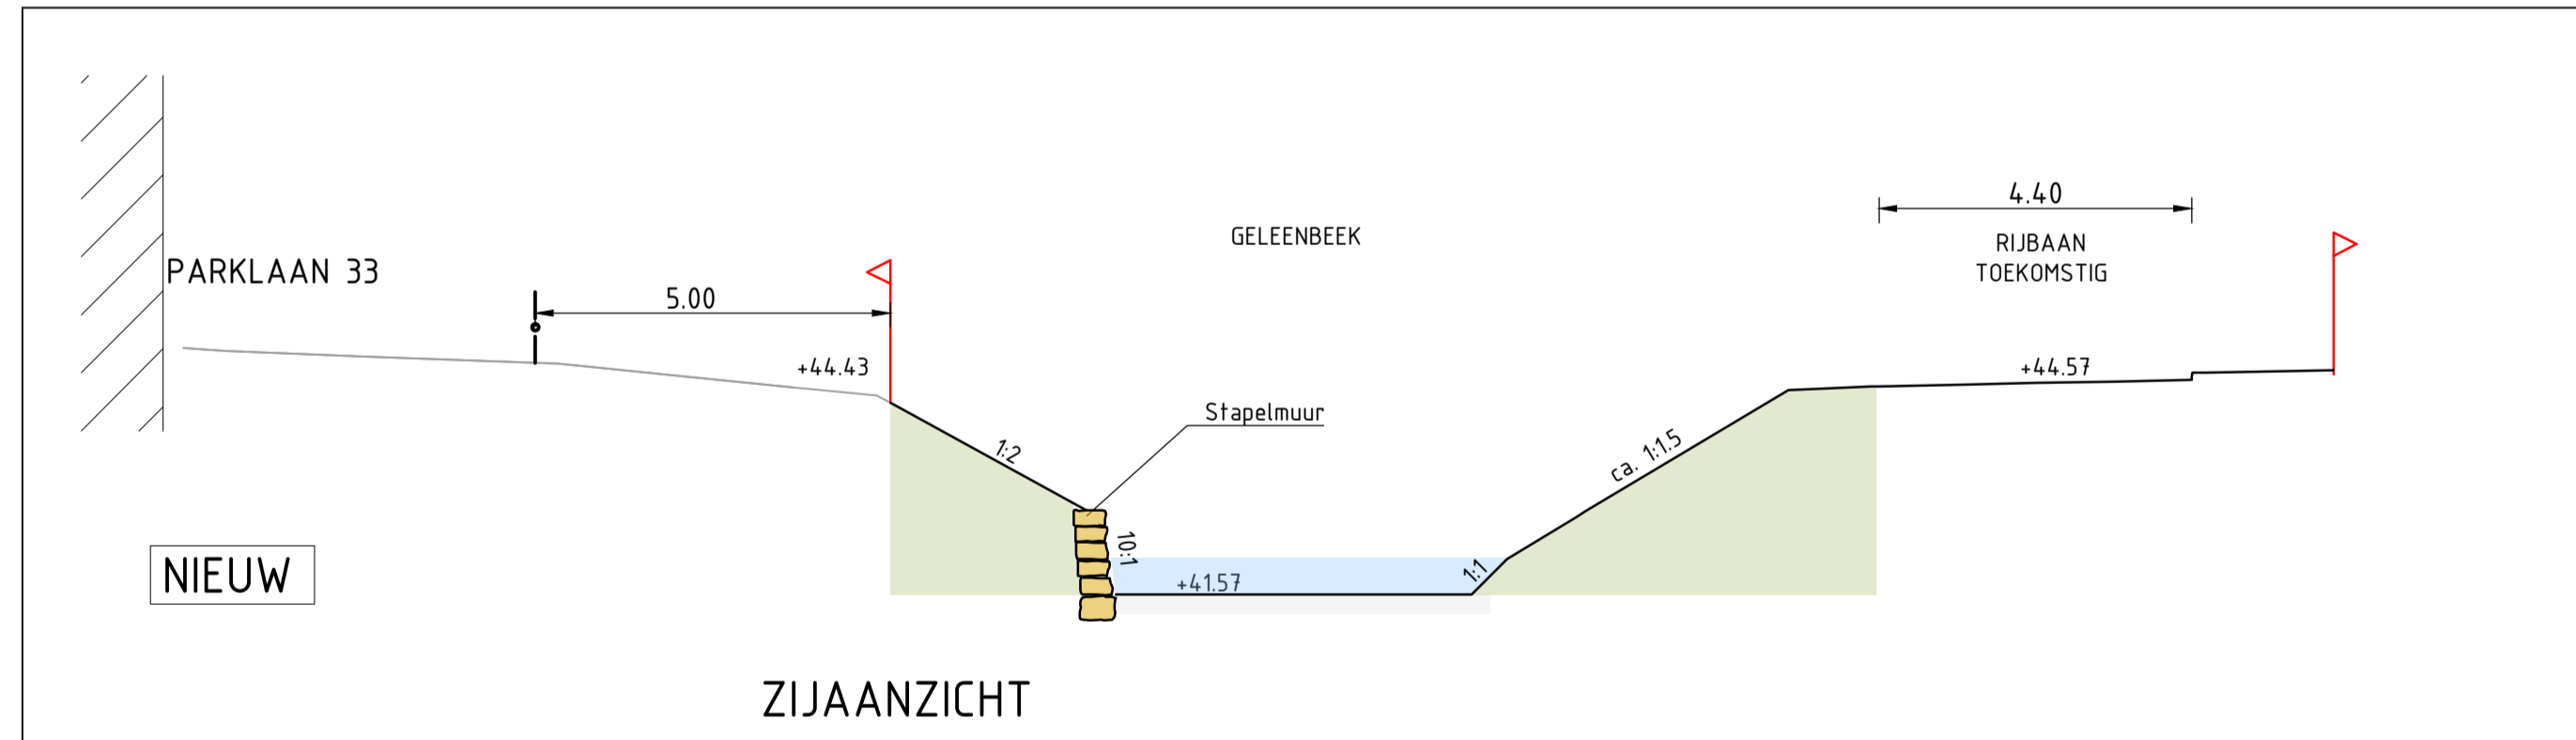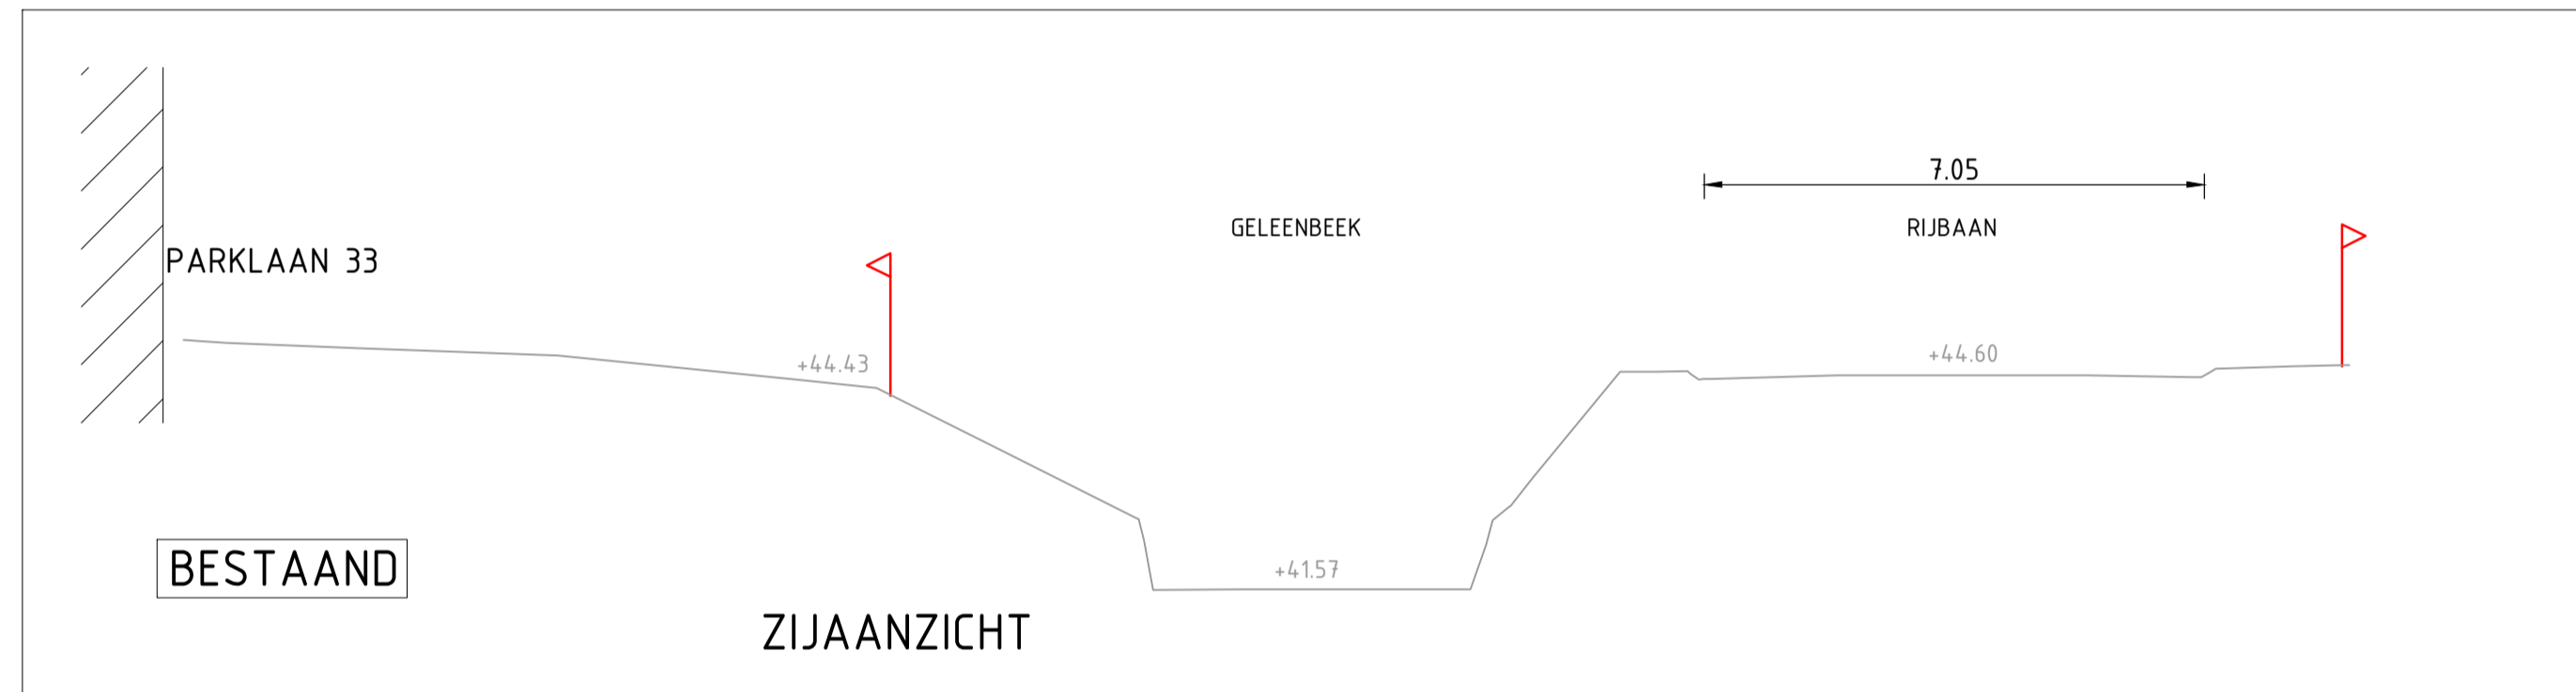

DWARSPROFIEL 1A
SCHAAL 1:100

LEGENDA:

- KADASTRALE GREN
- BESTAANDE SITUATIE
- RIJBAAN
ASFALT
- TROTTOIR
STRAATBAKSTEEN
- TROTTOIR/INRIT
STRAATBAKSTEEN
- INRIT NAAR WONING
- BRUG
- INTENSIEF BEHEERD GRAS
LANGS GELEENBEEK
- ECOLOGISCH BEHEERD
(RIET/BLAEMRIJK GRAS)
LANGS GELEENBEEK
- STAPELWUUR
LANGS GELEENBEEK
(ROOD-KADASTRALE GREN
- KADASTRALE GREN
- WERKGREN
- HERSTELLEN TUIN