




DETAIL METSELWERK
Schaal 1:20

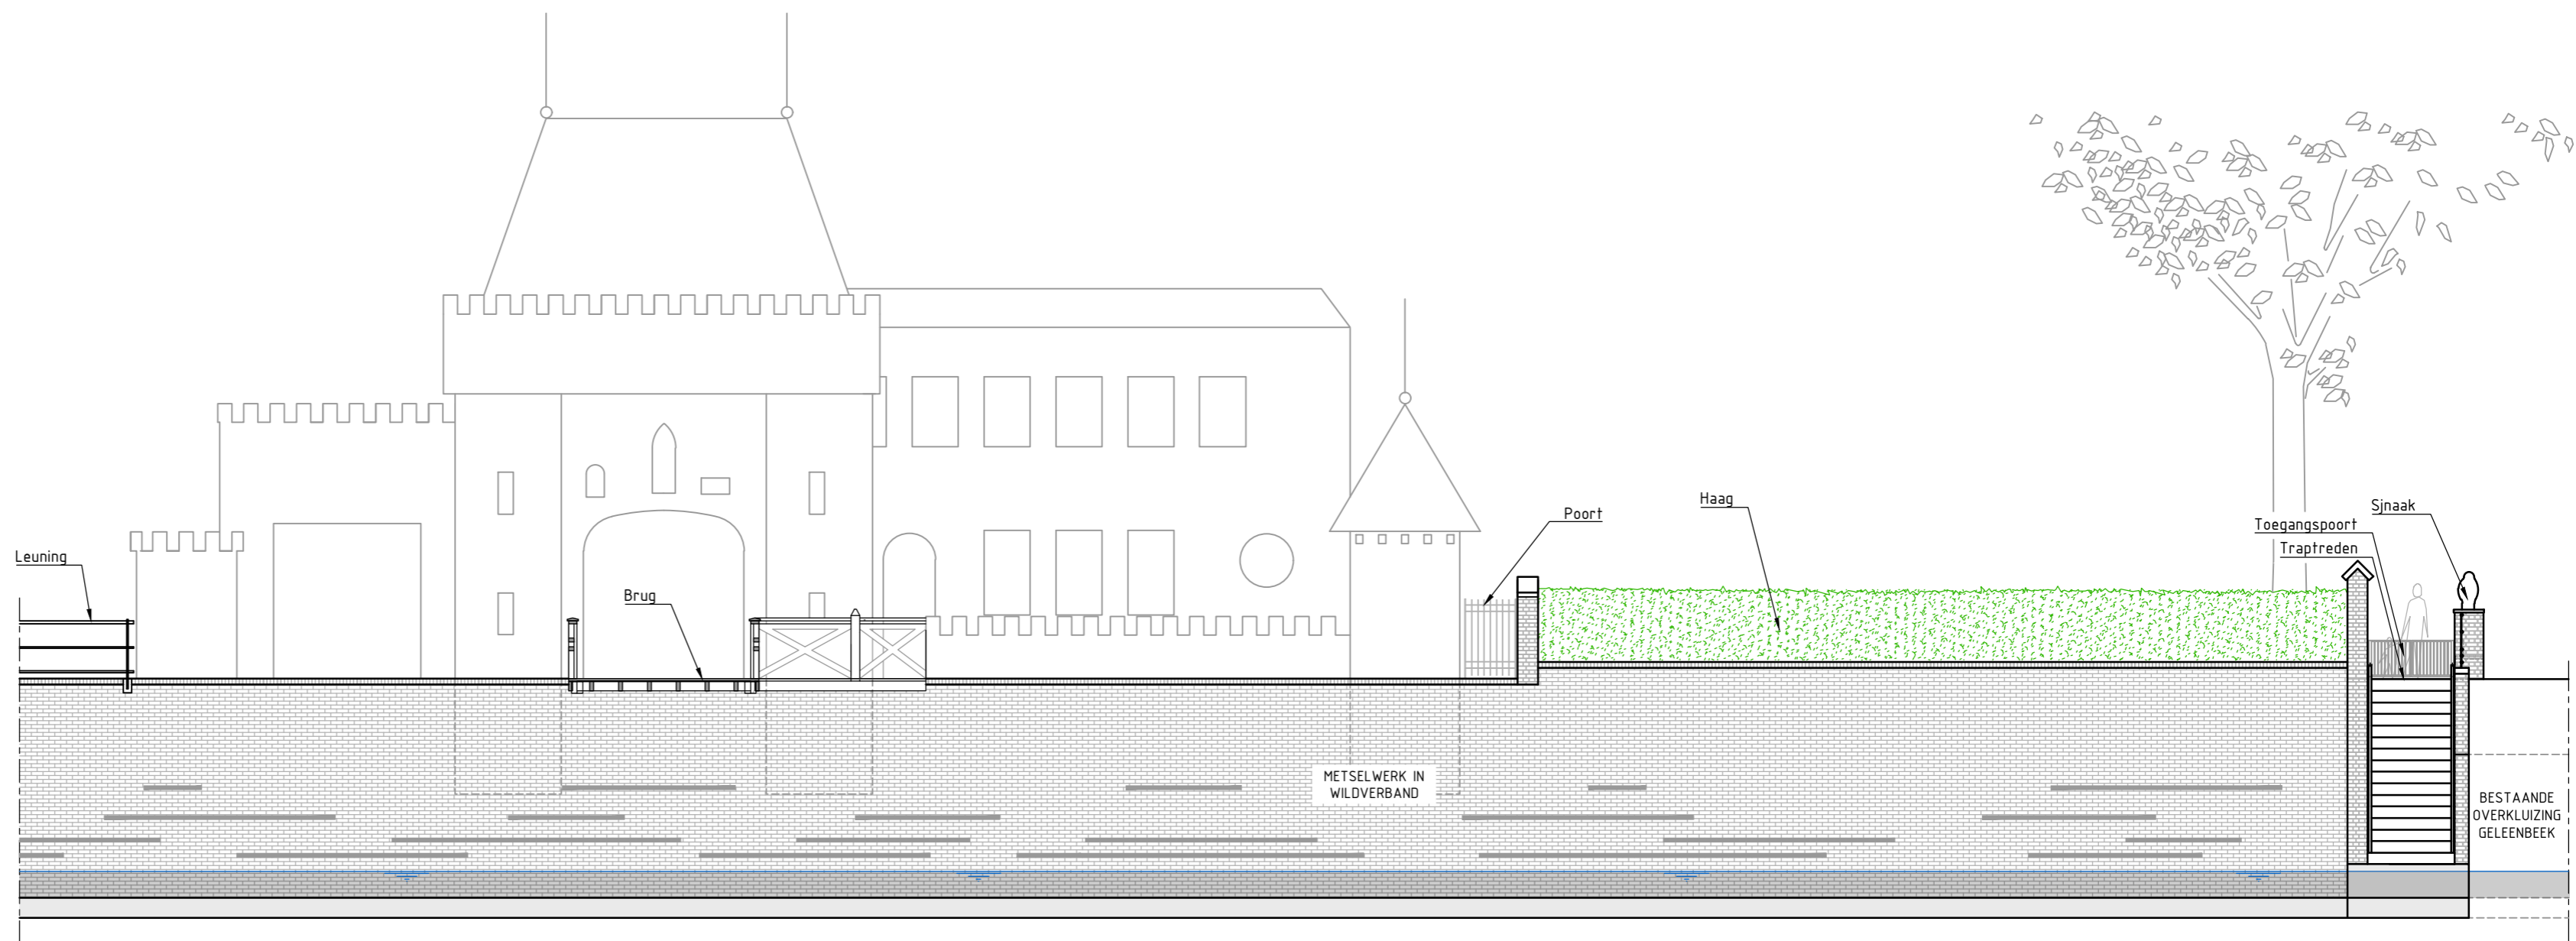

AANZICHT MUUR CASA MIA
Schaal 1:100

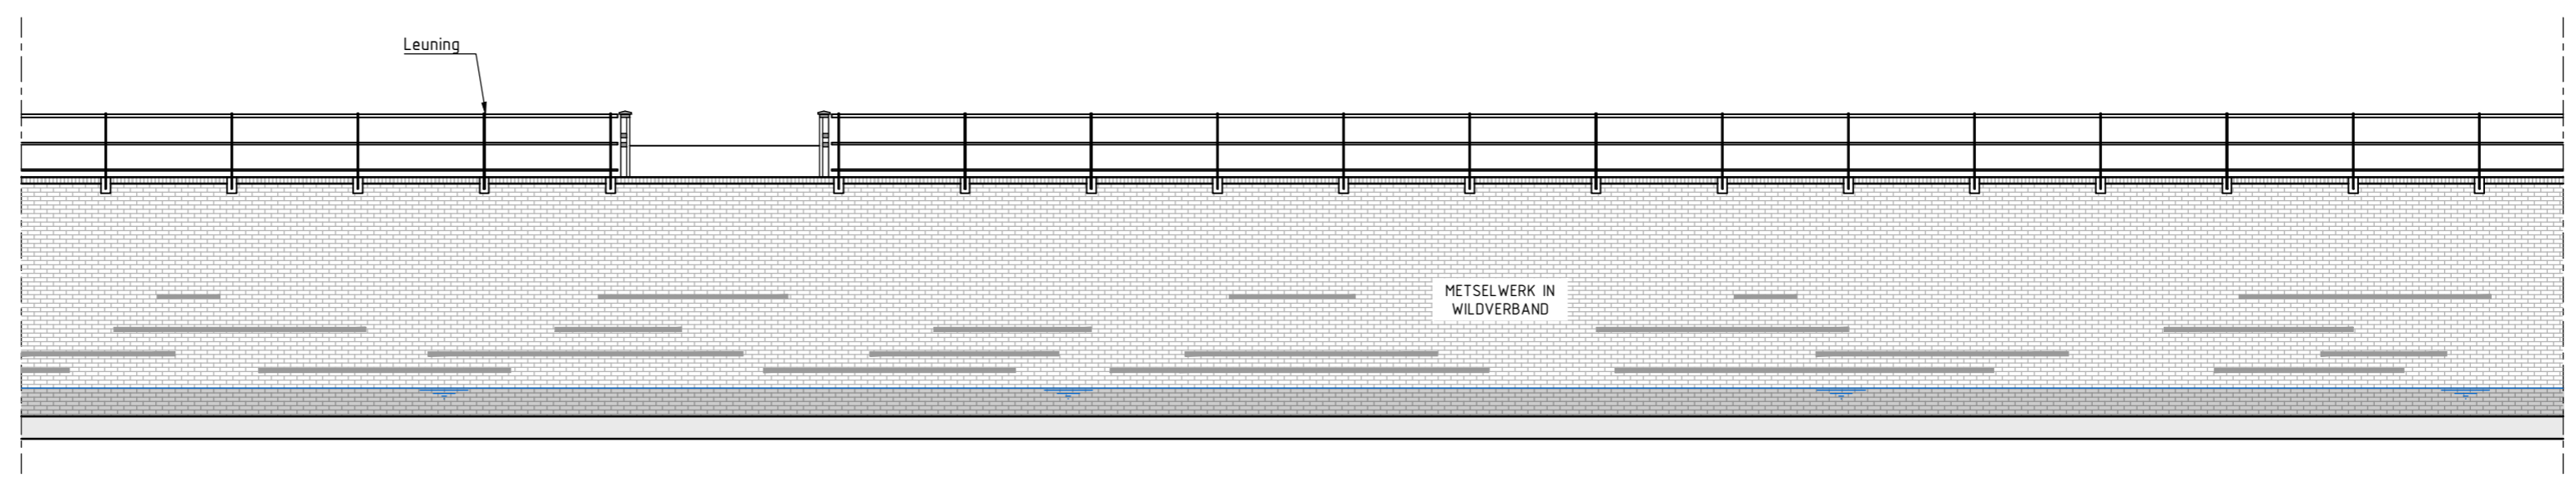

AANZICHT MUUR MET LEUNING
Schaal 1:100

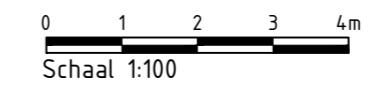

		ViForis B.V. Boven de Wolfskuil 3B9 6049 LX Roermond	
project CORIO GLANA HL20-B		opdrachtgever GEMEENTE SITTARD-GELEEN	
nadere omschrijving AANZICHT CASA MIA DEFINITIEF ONTWERP		status DEFINITIEF	datum uitgave 11-07-2023
getekend P. REINDERS		schaal 1:100/20	blad van
vrijgegeven D. MAAS		projectnummer 1290	documentsoort TEKENING
paraaf		formaat A2-L 594x420	tekening nummer 1290-OW-T06-04-4
paraaf		versie 5.1	
© 2023 - www.viforis.nl		1290-OW-T06-04.dwg	