


**SITUATIE**  
SCHAAL 1:200

**LEGENDA:**

-  KADASTRALE GRENS
-  BESTAANDE SITUATIE
-  INRIT NAAR WONING
-  RIJBAAN  
STRAATBAKSTEEN
-  TROTTOIR  
STRAATBAKSTEEN
-  'KADE' MUUR
-  BRUG
-  GROENVOORZIENING  
BOOM-/PLANTVAK
-  KADASTRALE GRENS
-  WERKGRENS
-  HERSTELLEN TUIN

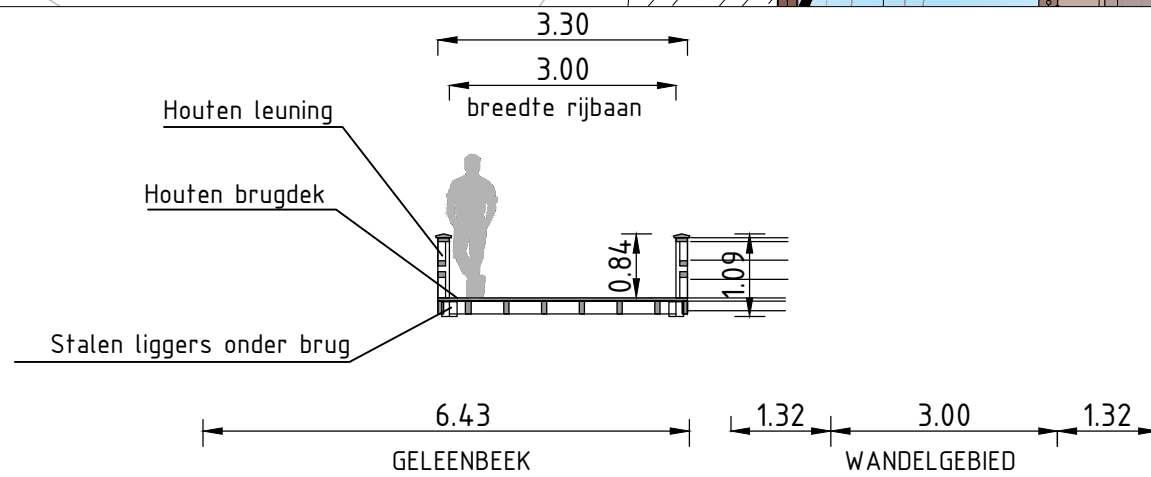


**PARKLAAN 3**

- Houten leuning  
(conf. oorspr. ontwerp)
- Houten brugdek  
(conf. oorspr. ontwerp)
- Stalen liggers onder brugdek

**DWARSPROFIEL 1A**  
SCHAAL 1:100

**PARKLAAN 3**

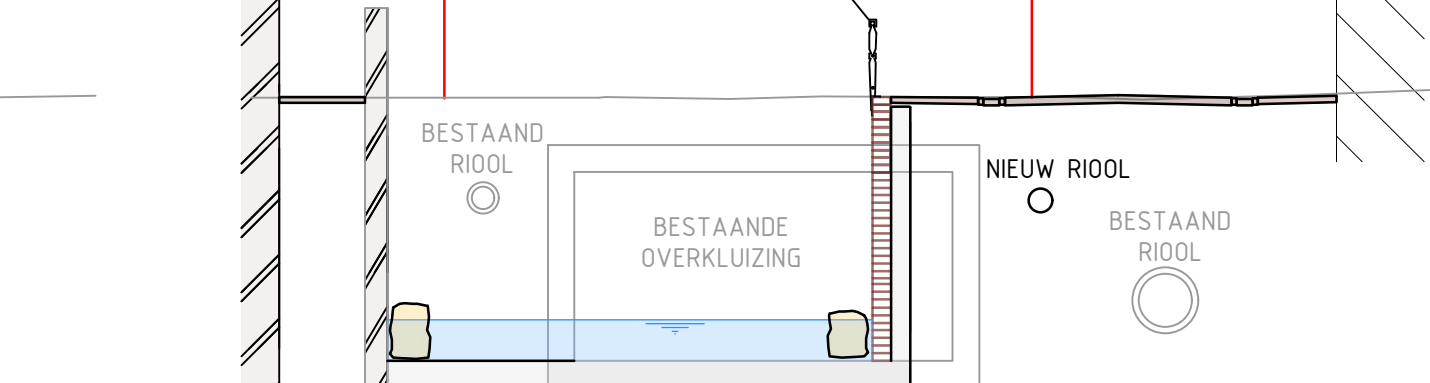

**DWARSPROFIEL 1B**  
SCHAAL 1:100