


**SITUATIE**









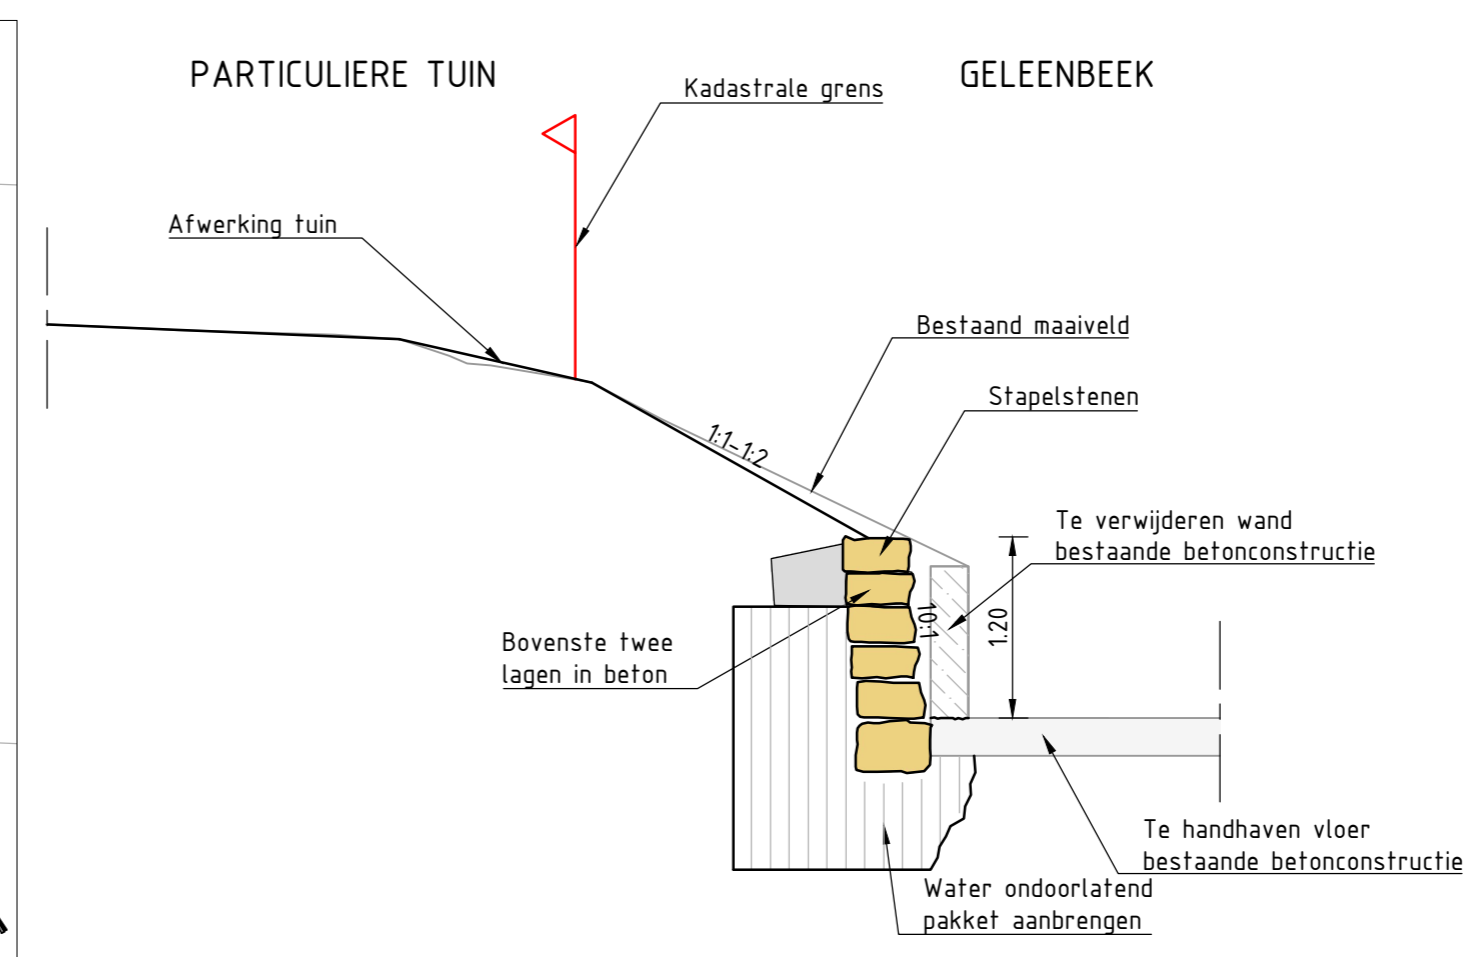


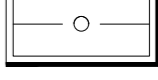

SCHAAL 1:200

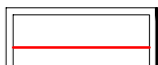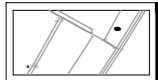


**PRINCIPE DETAIL STAPELMUUR**

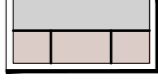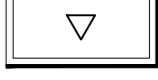SCHAAL 1:50


**LEGENDA:**

-  KADASTRALE GRENS
-  BESTAANDE SITUATIE
-  RIJBAAN ASFALT
-  TROTTOIR STRAATBAKSTEEN
-  TROTTOIR/INRIT STRAATBAKSTEEN
-  INRIT NAAR WONING
-  BRUG
-  INTENSIEF BEHEERD GRAS LANGS GELEENBEEK
-  ECOLOGISCH BEHEERD (RIET/BLOEMRIJK GRAS) LANGS GELEENBEEK
-  STAPELMUUR LANGS GELEENBEEK (ROOD-KADASTRALE GRENS)
-  KADASTRALE GRENS
-  WERKGRENS
-  HERSTELLEN TUIN

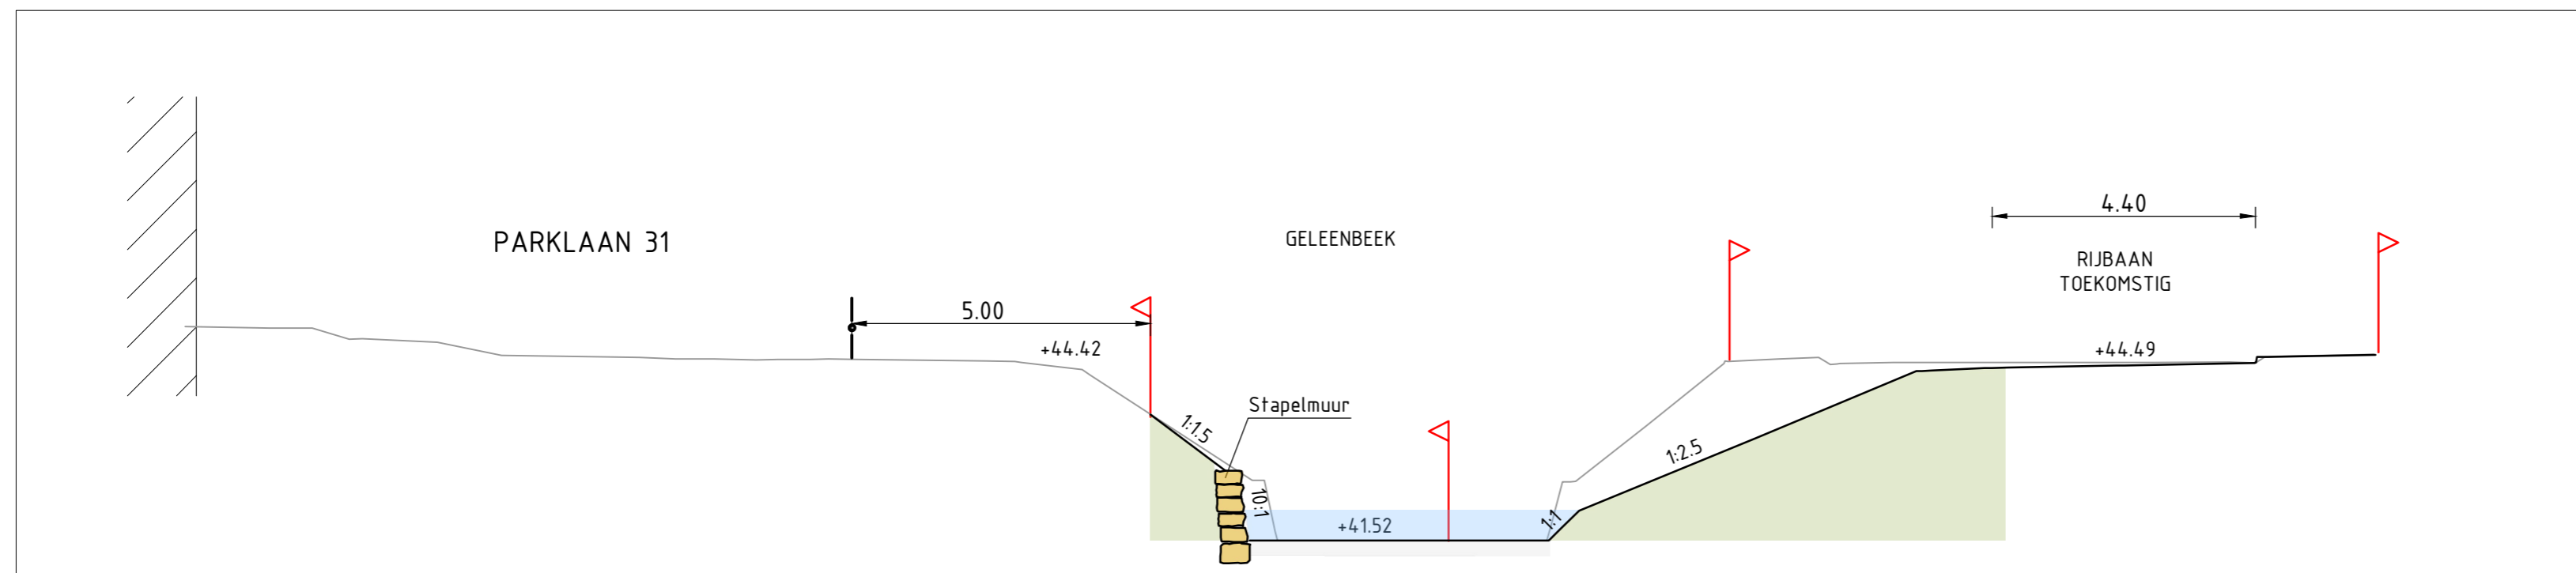

**DWARSPROFIEL 1A**

SCHAAL 1:100

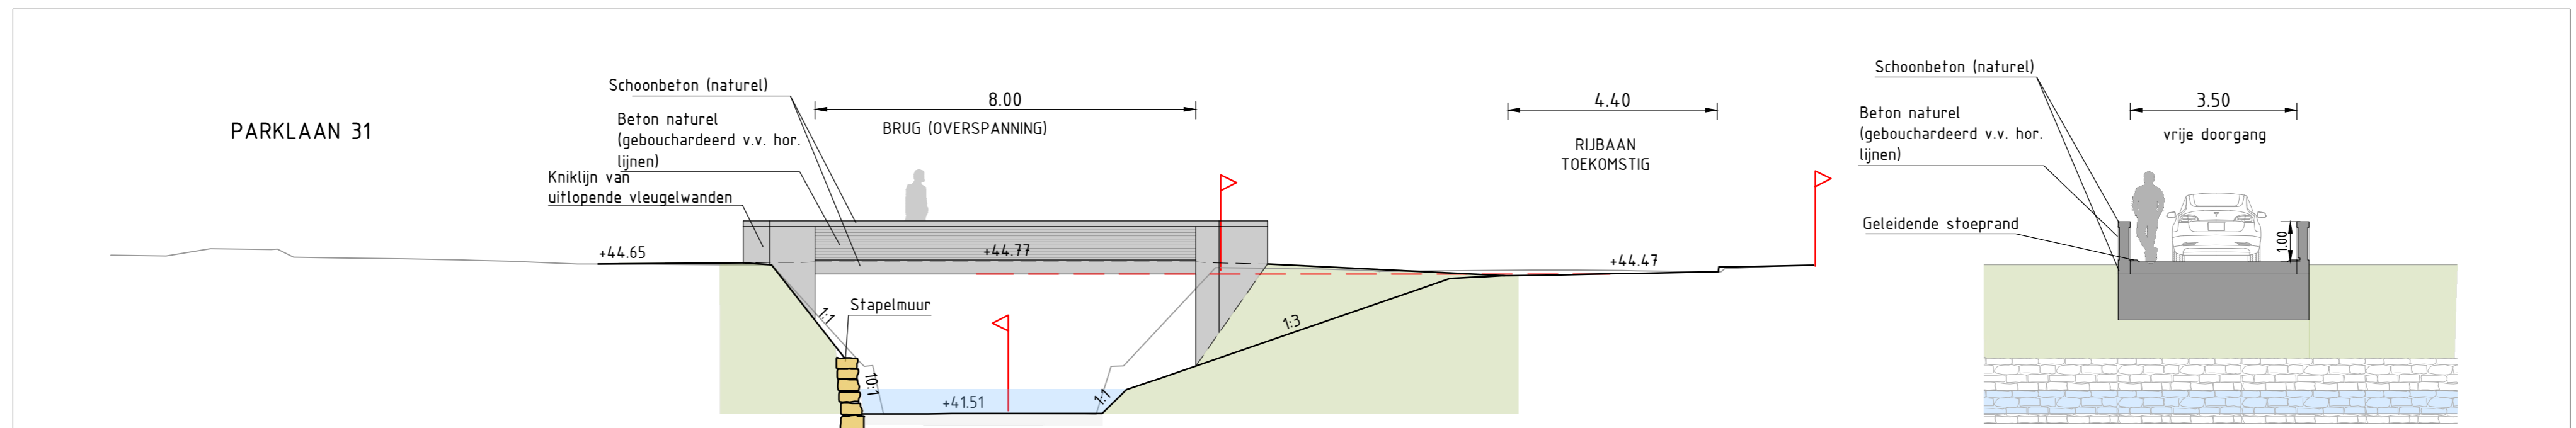

**DWARSPROFIEL 1B**

SCHAAL 1:100