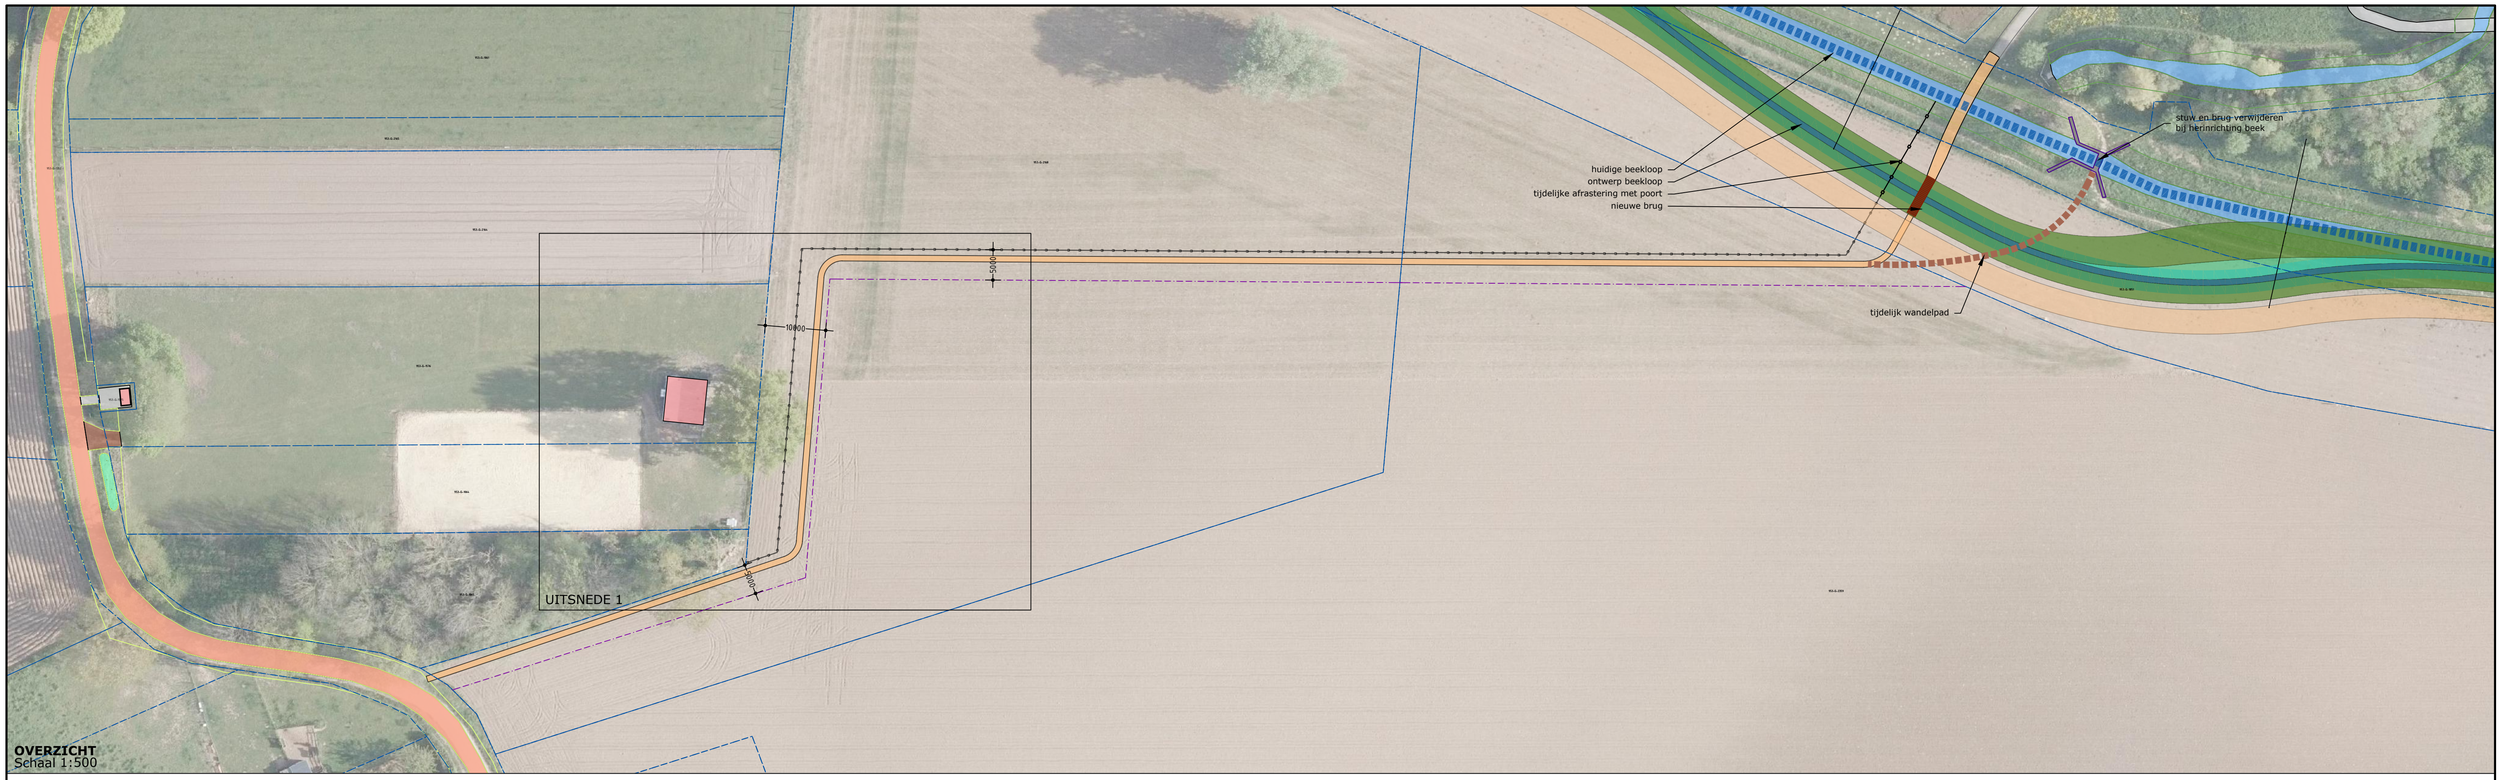

OVERZICHT
Schaal 1:500

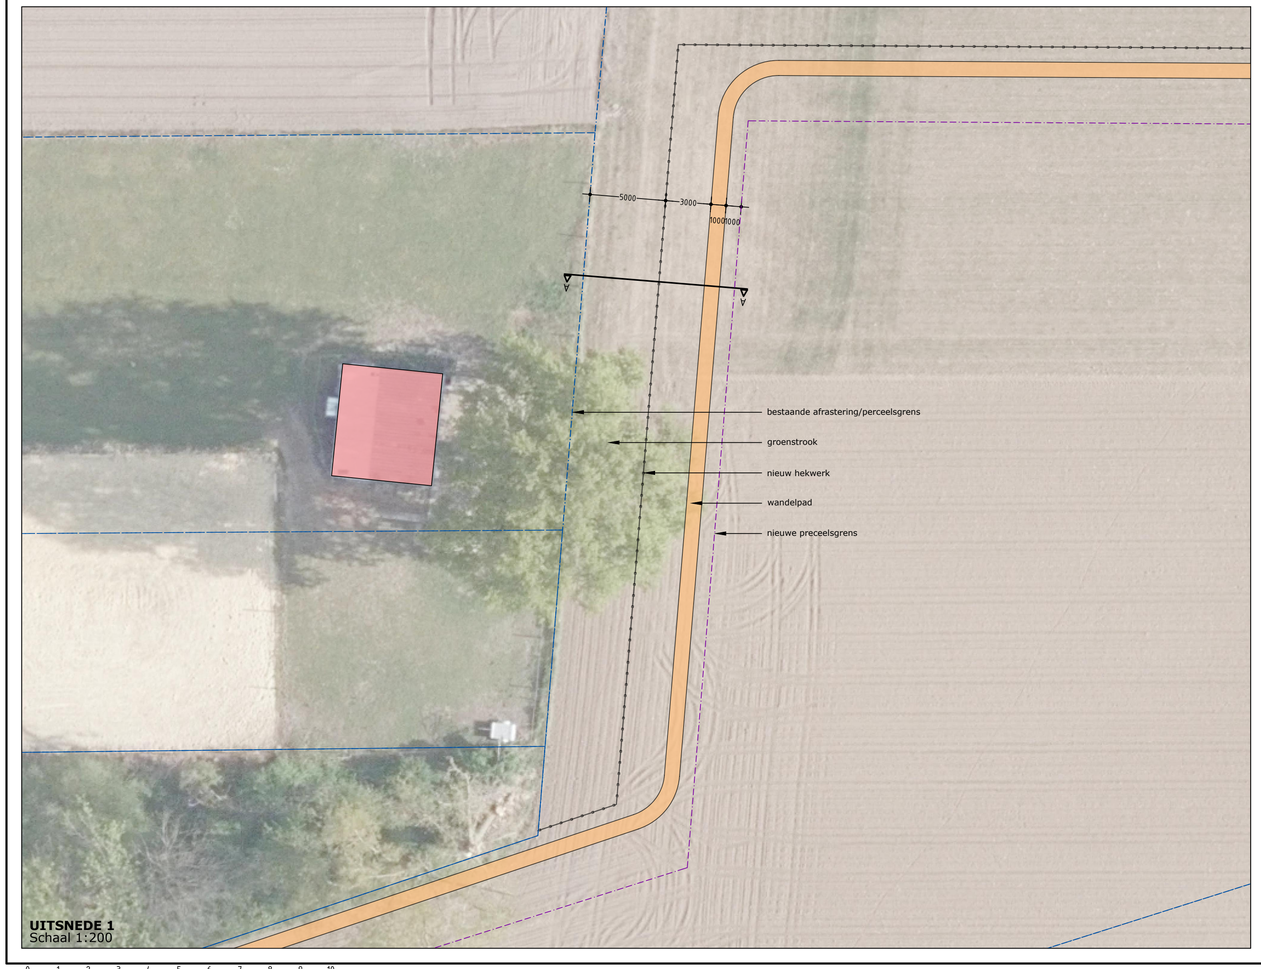

UITSNEDE 1
Schaal 1:200

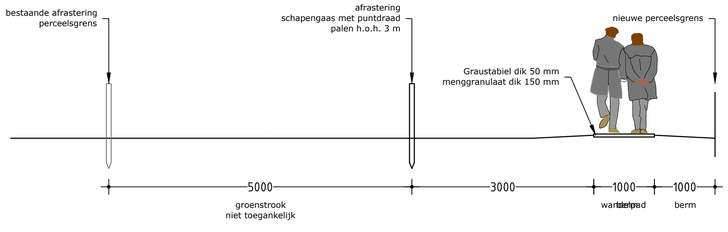

DOORSNEDE A-A
Schaal 1:50

DEFINITIEF ONTWERP WANDELPAD

BROUWERS
adviesbureau

Datum 26-07-2022 Schaal 1:500/200/50
Tekeningnr.: 22-190 Versie C
Proj. nr.: WLI-015-01 Gecontr.

0 1 2 3 4 5 6 7 8 9 10

J:\ABB\WLI01501 RODE BEEK\Ontwerp\22-190 DO Wandelpad.dwg

formaat: A1