




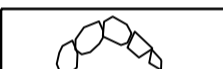




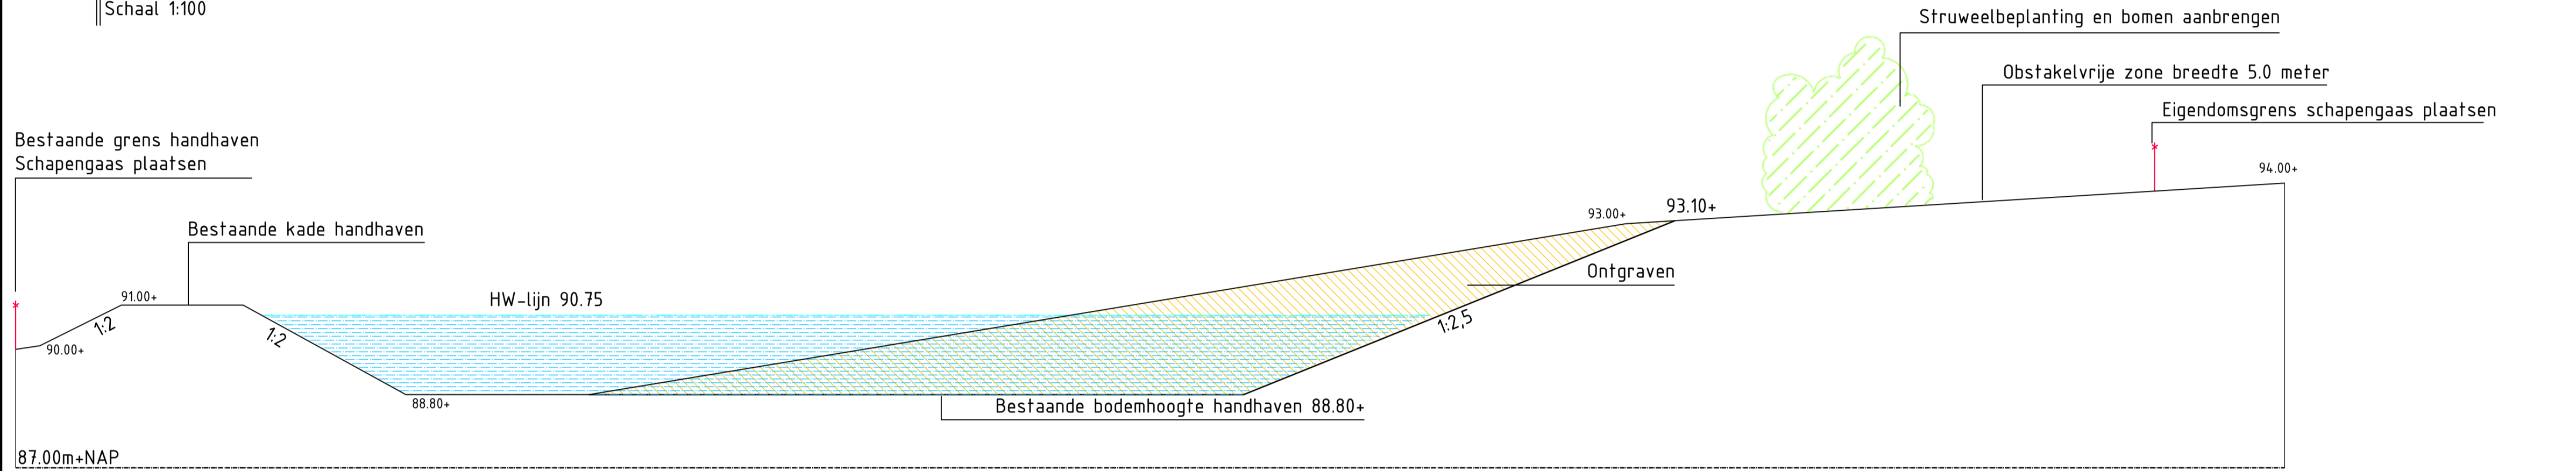



Profiel B-B buffer RESL18
Schaal 1:100

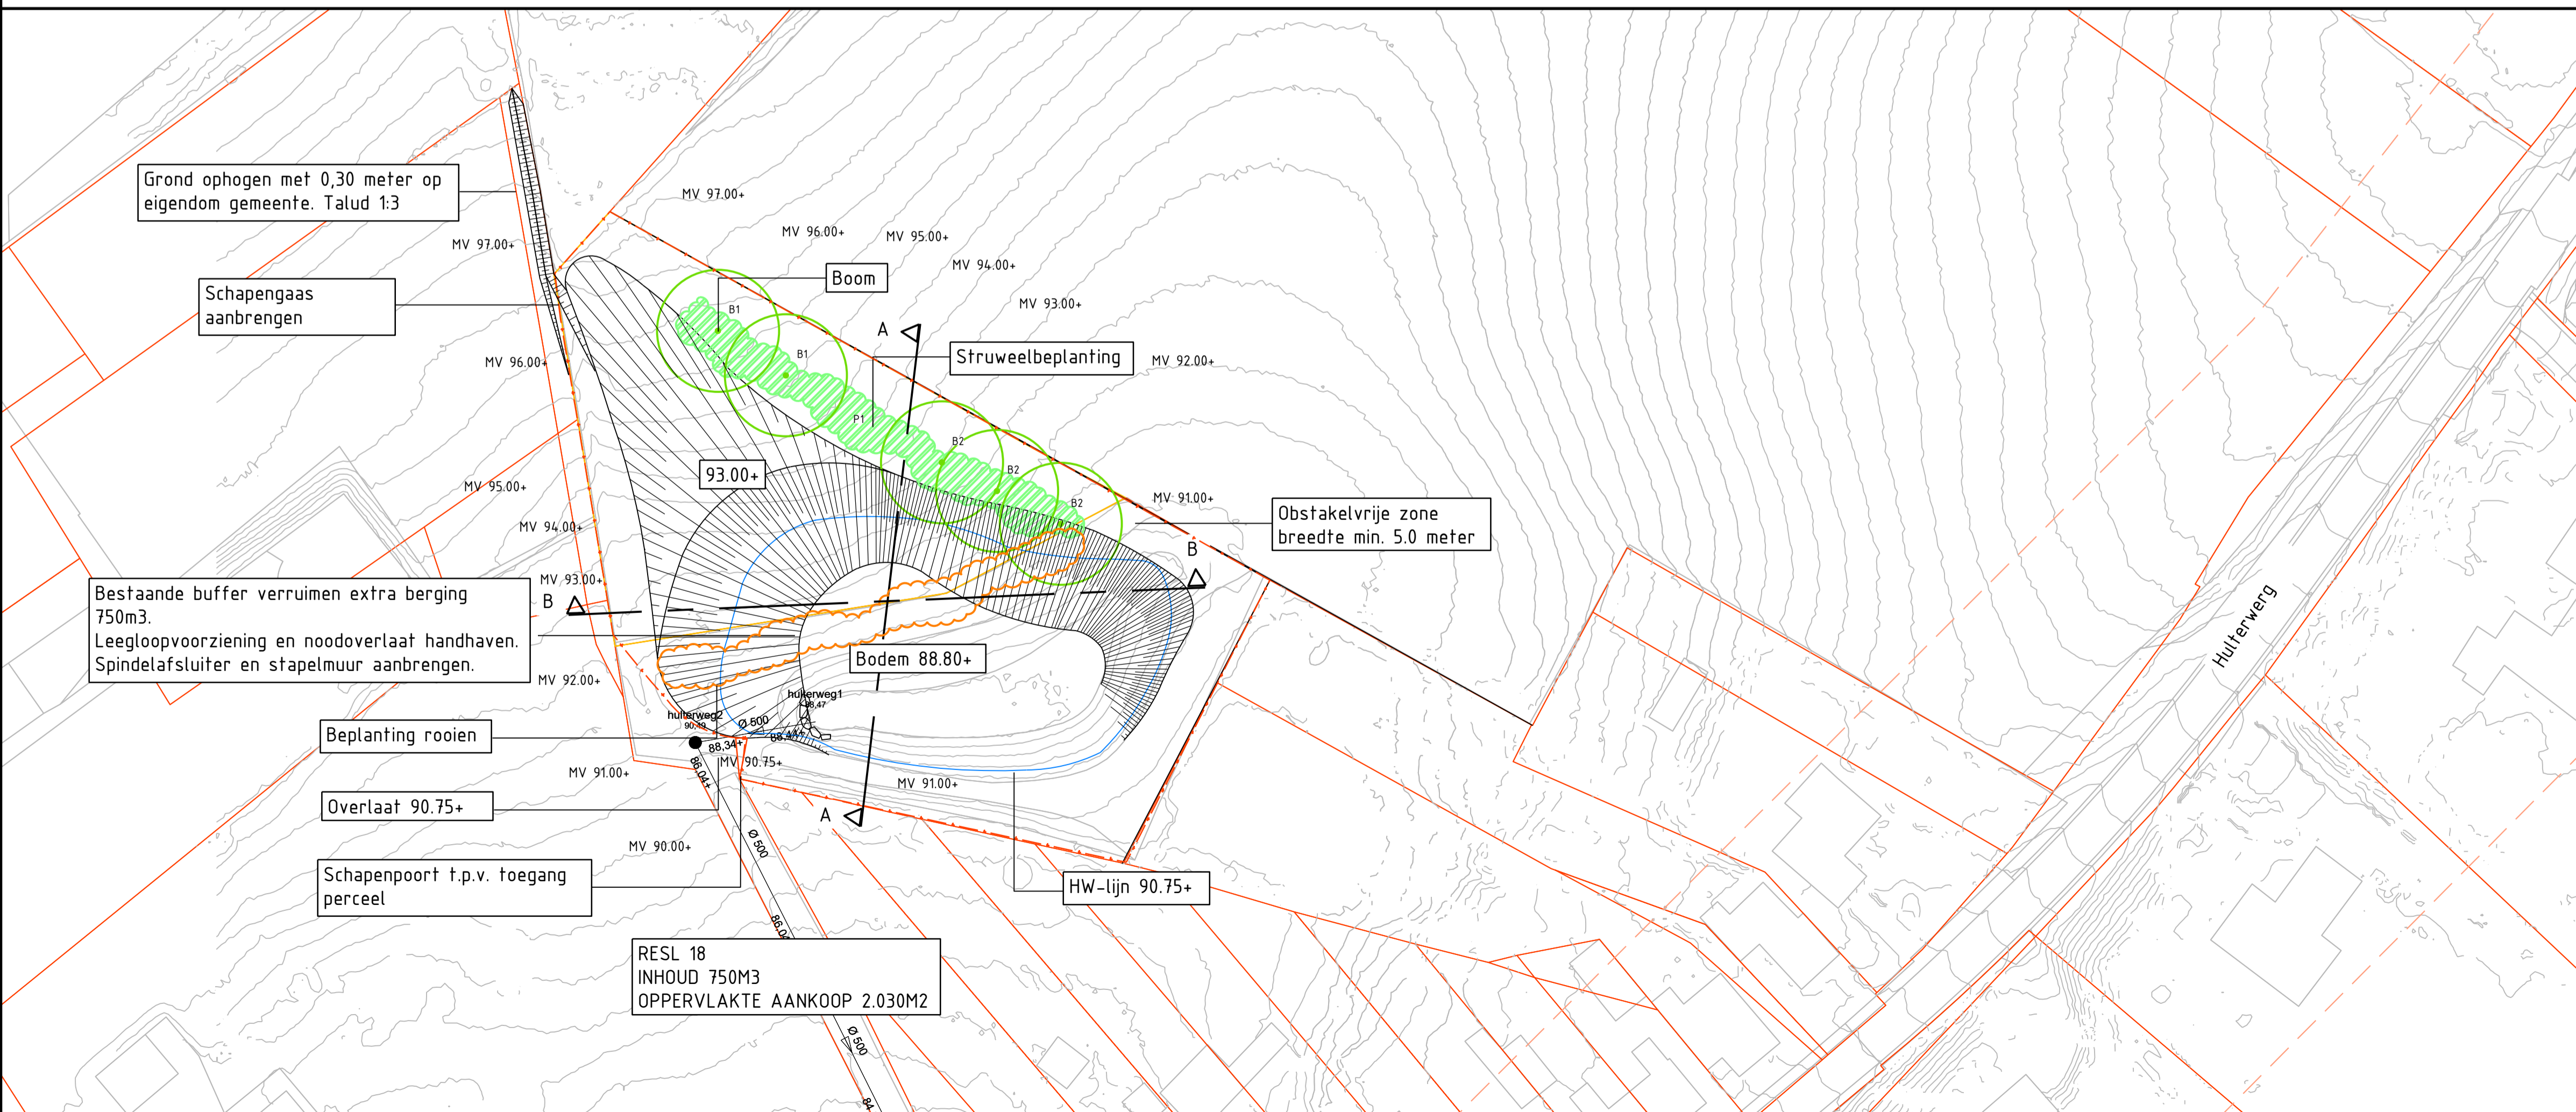

Profiel A-A buffer RESL18
Schaal 1:100

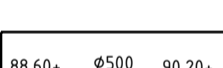

Verklaring

-  Talud
-  Stapelmuur
-  Bodem- en taludbescherming basaltblo
-  Halfverharding
-  Afrastering schapengaas
-  Bestaand riool
-  Nieuwe leiding
-  Bestaande beplanting
-  Bestaande beplanting verwijderen
-  Nieuwe beplanting

Versie	Datum	Omschrijving	Opsteller	Par.	Verifieerde	Par.	Valideerde	Par.
3	27-05-2020	Besteksteking	RVSP		MLA		BCO	
2	20-04-2020	Besteksteking	PSA		MLA		BCO	
1	03-04-2020	Besteksteking	PSA		MLA		BCO	
0	18-03-2020		PSA		MLA		BCO	

Maatregelen Oirsbeek

Onderdeel
Besteksteking buffer RESL 18 Hulterweg; Situatie en dwarsprofiel

Oprachgever
Waterschap Limburg

Herten
Schoonstraat 8, 6048 BN Herten
Postbus 14, 6040 AA Roermond

's-Hertogenbosch
Hambakeweg 5-J, 5231 DD 's-Hertogenbosch
Postbus 2009, 5200 CA 's-Hertogenbosch

088 - 3366333
info@kragten.nl
www.kragten.nl

Fase
Bestek

Projectnummer
WSL020-0001

Formaat
A1

Tekeningnummer
2020-0488

Schaal
1: 500

Behorende bij doc. nr.
2020-WSL020-B-01

