




Profiel A-A buffer RESL21
Schaal 1:100

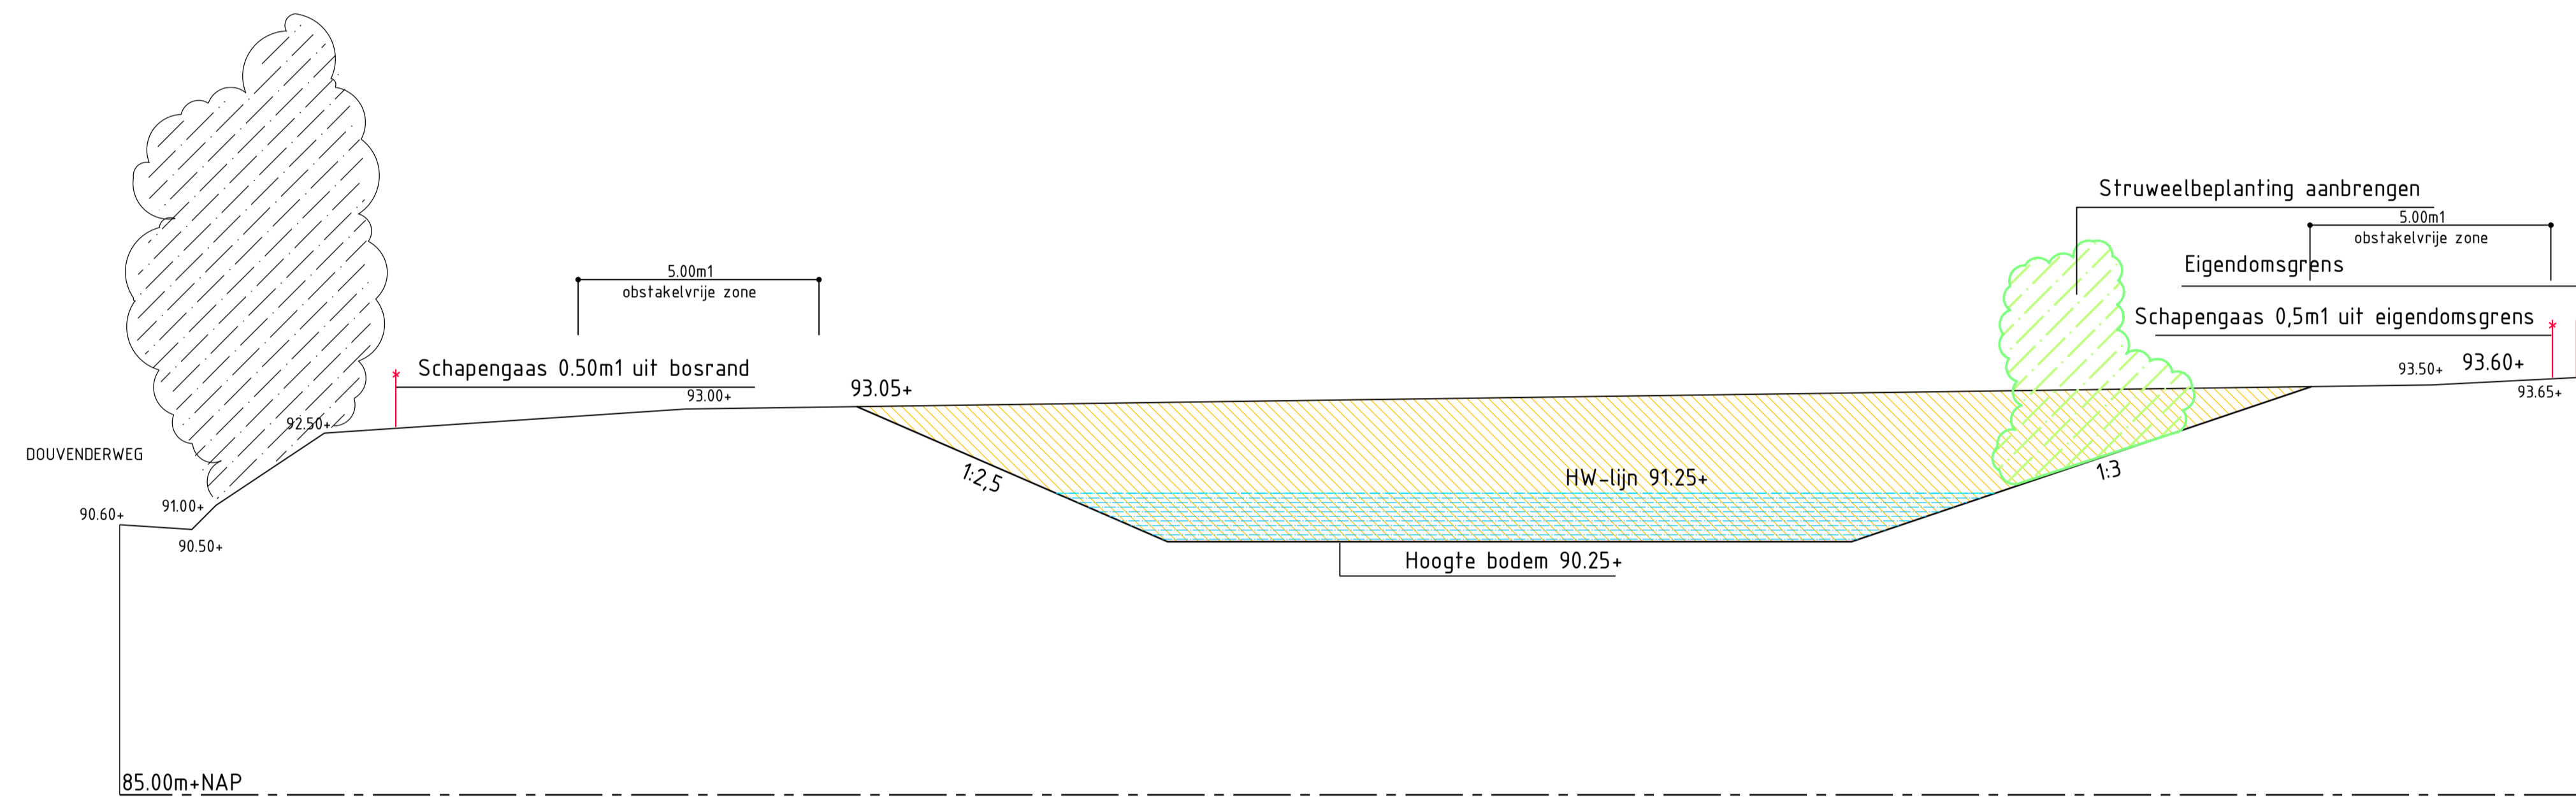

Profiel B-B buffer RESL21
Schaal 1:100

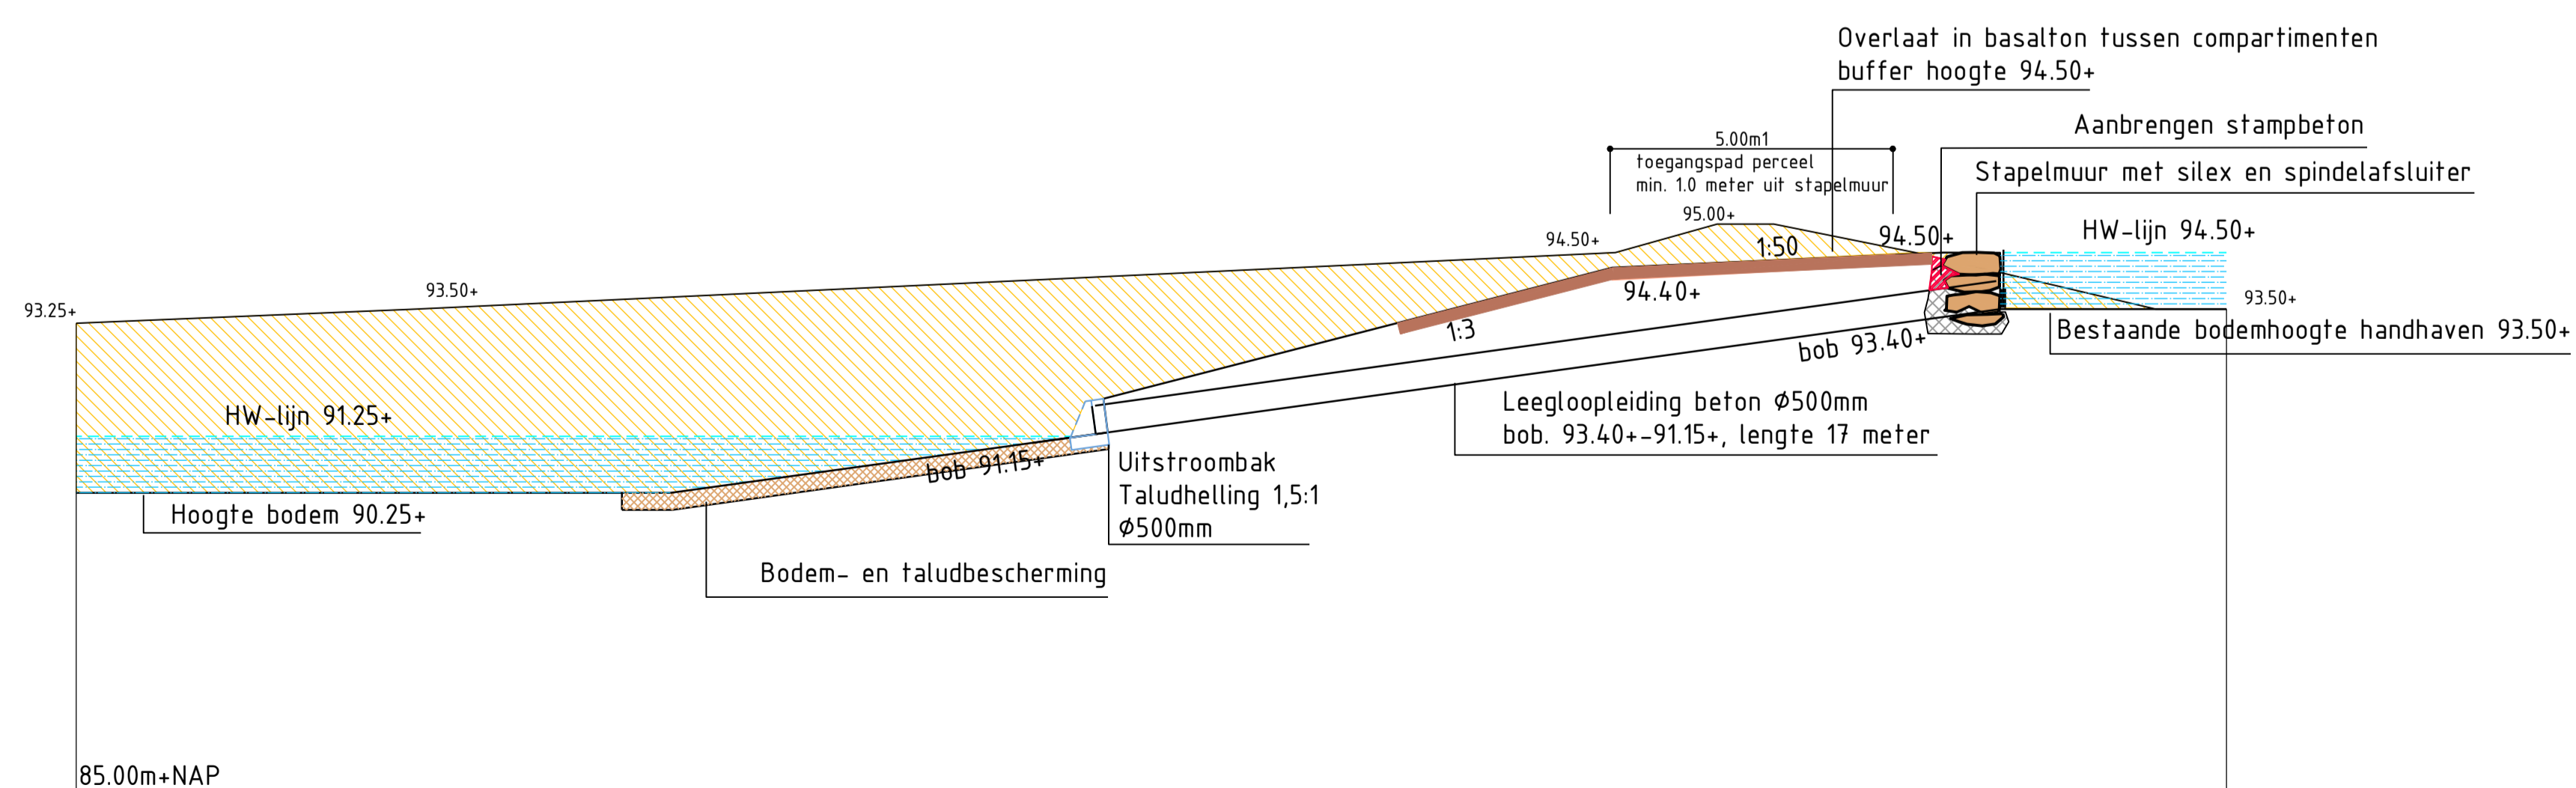

Profiel C-C buffer RESL21
Schaal 1:100

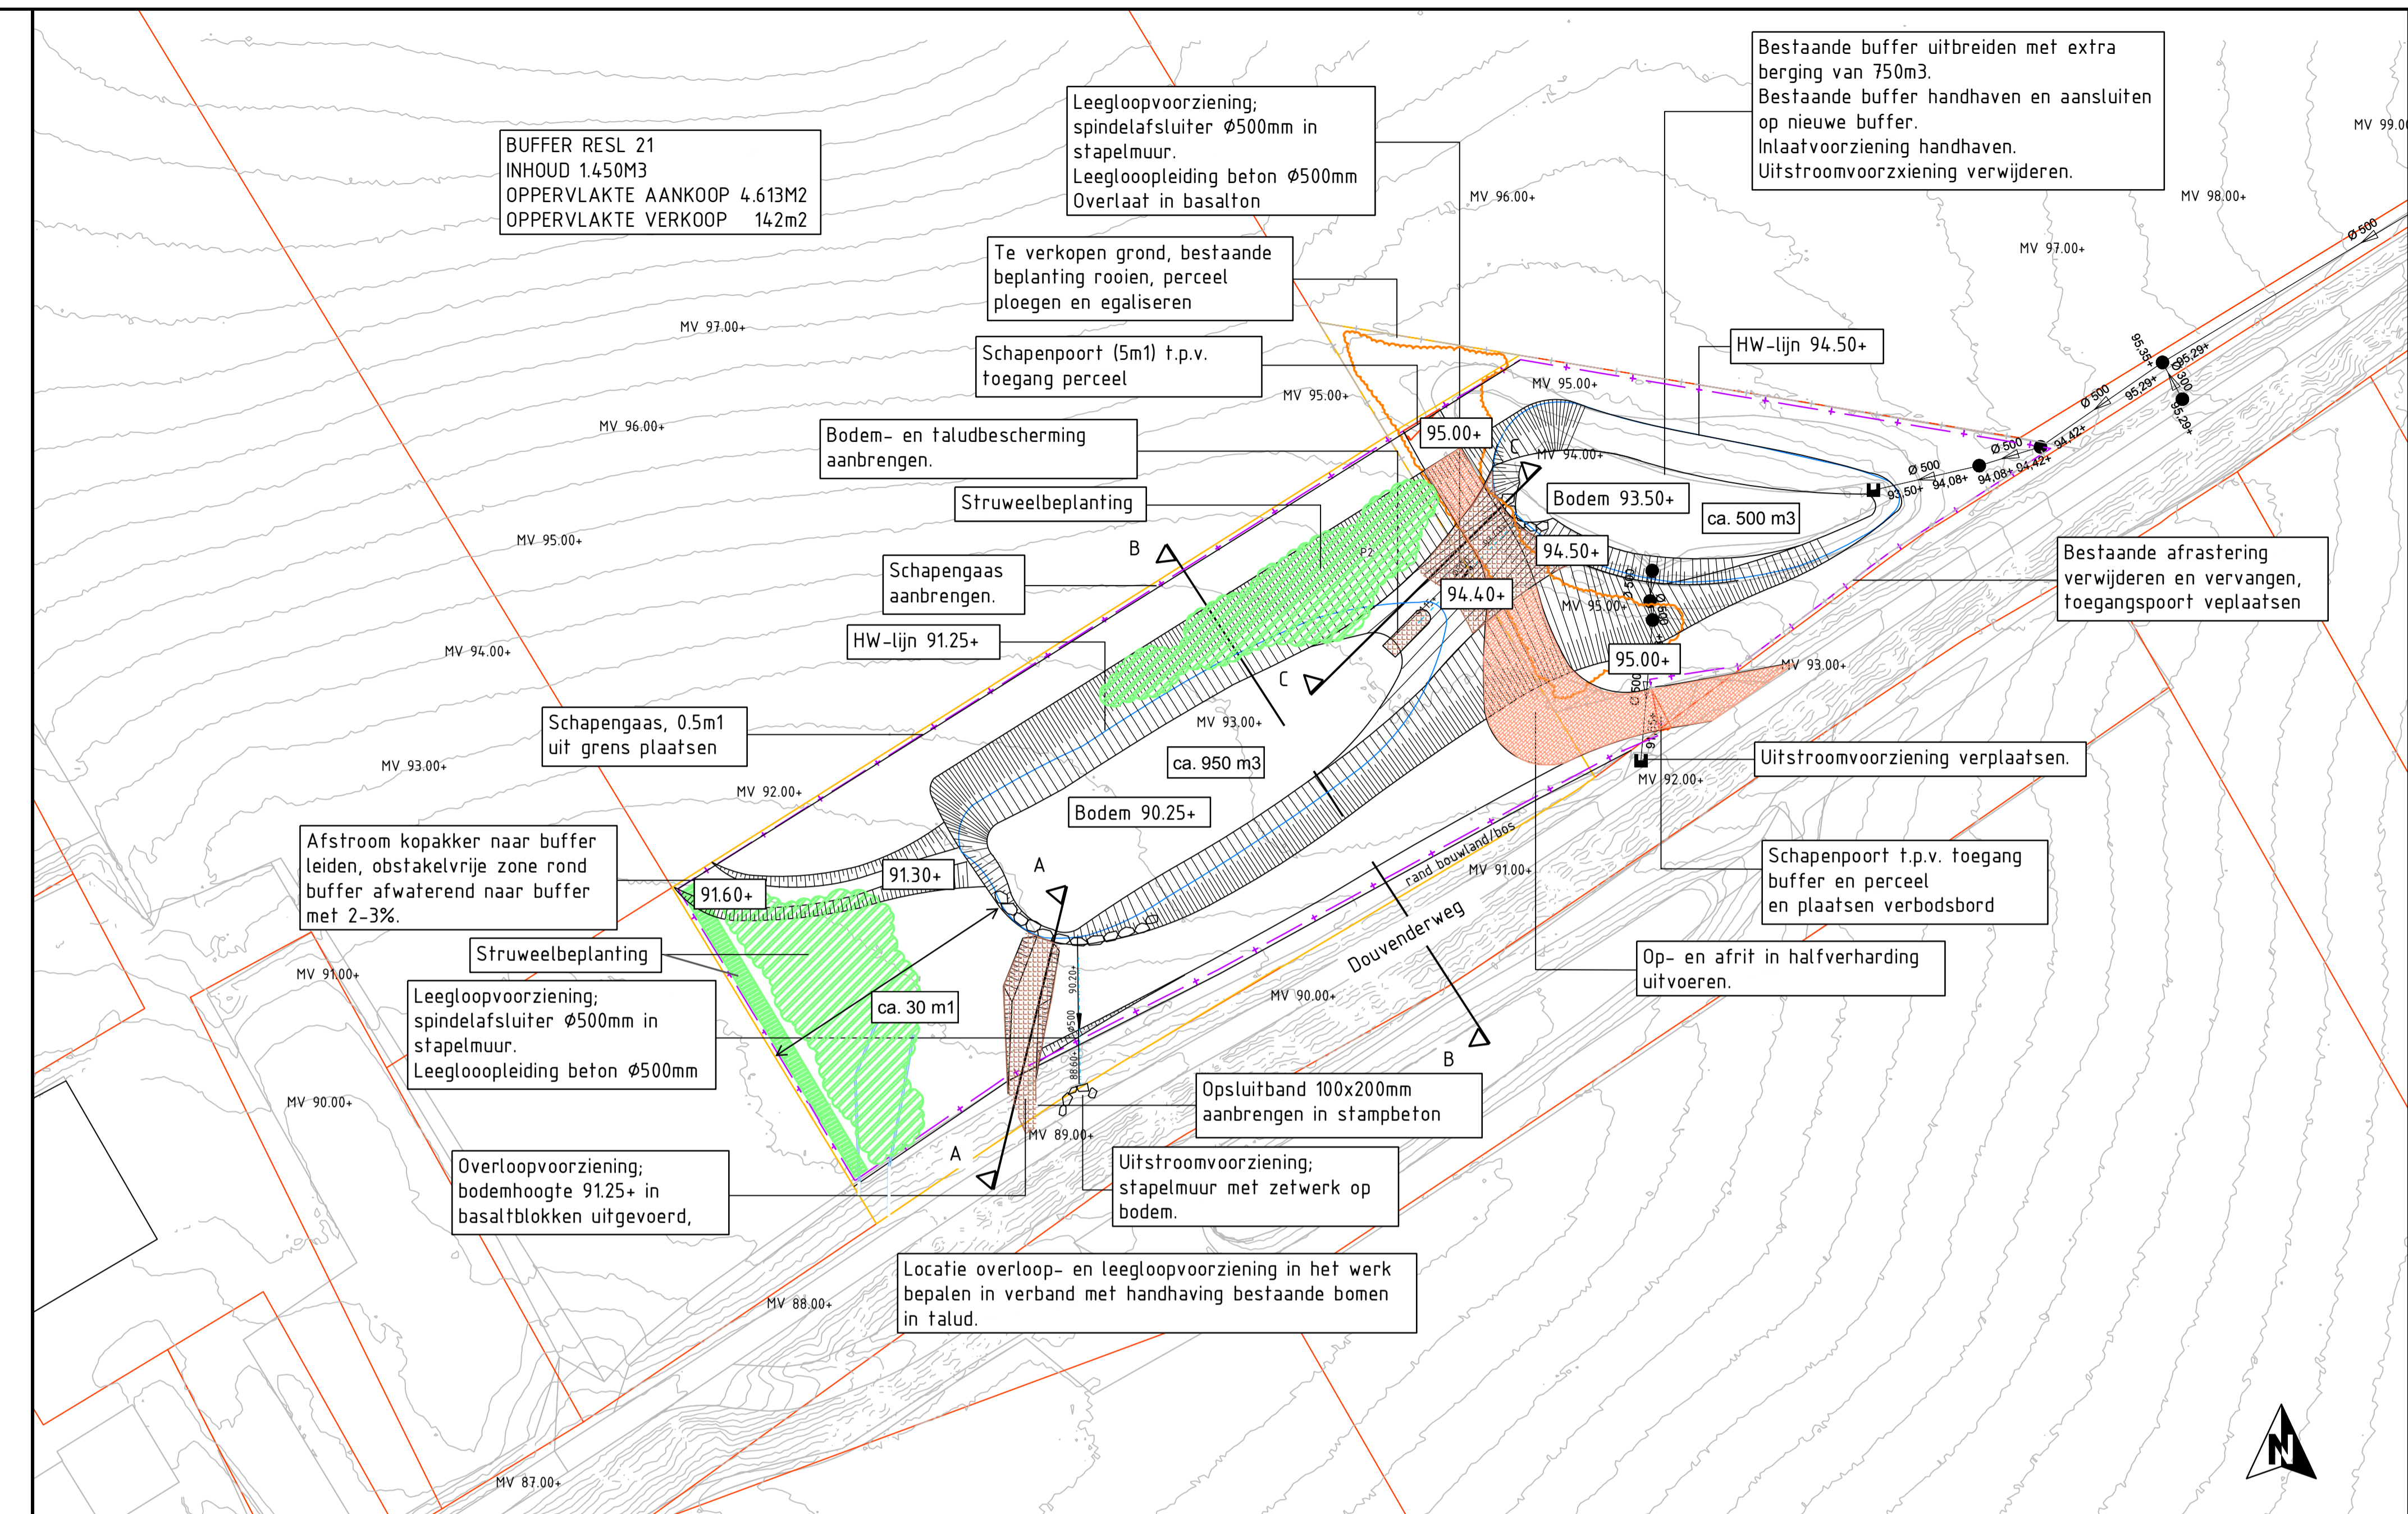

Verklaring

- Hoogwaterlijn buffer
- Talud
- Stapelmuur
- Bodem- en taludbescherming basaltblokken
- Halfverharding
- Bestaande afrastering schapengas handhaven
- Nieuwe afrastering schapengas
- Bestaand riool
- Nieuwe leiding
- Bestaande beplanting
- Bestaande beplanting verwijderen
- Nieuwe beplanting

7	23-10-2020	Aanpassing buffer	PSA	BCO	BCO	-
6	29-09-2020	Aanpassing overlaat compartimenten	PSA	BCO	BCO	-
5	16-09-2020	Diverse aanpassingen	PSA	BCO	BCO	-
4	07-09-2020	Aanpassing toegangspad perceel	PSA	BCO	BCO	-
3	28-05-2020	Bestekstekening	RVSP	BCO	BCO	-
2	20-04-2020	Bestekstekening	PSA	MLA	BCO	-
1	03-04-2020	Bestekstekening	PSA	MLA	BCO	-
0	18-03-2020		PSA	MLA	BCO	-

Maatregelen Oirsbeek

Onderdeel: Bestekstekening buffer RESL 21 Douvenderweg noord; Situatie en dwarsprofielen

Opdrachtgever: Waterschap Limburg

Projectnummer: WSL020-0001

Tekeningnummer: 2020-0489

Behorende bij doc. nr.: 2020-WSL020-B-01

Scale: 1:500

Scale bar: 0 to 50 meters

Logo: kragten