
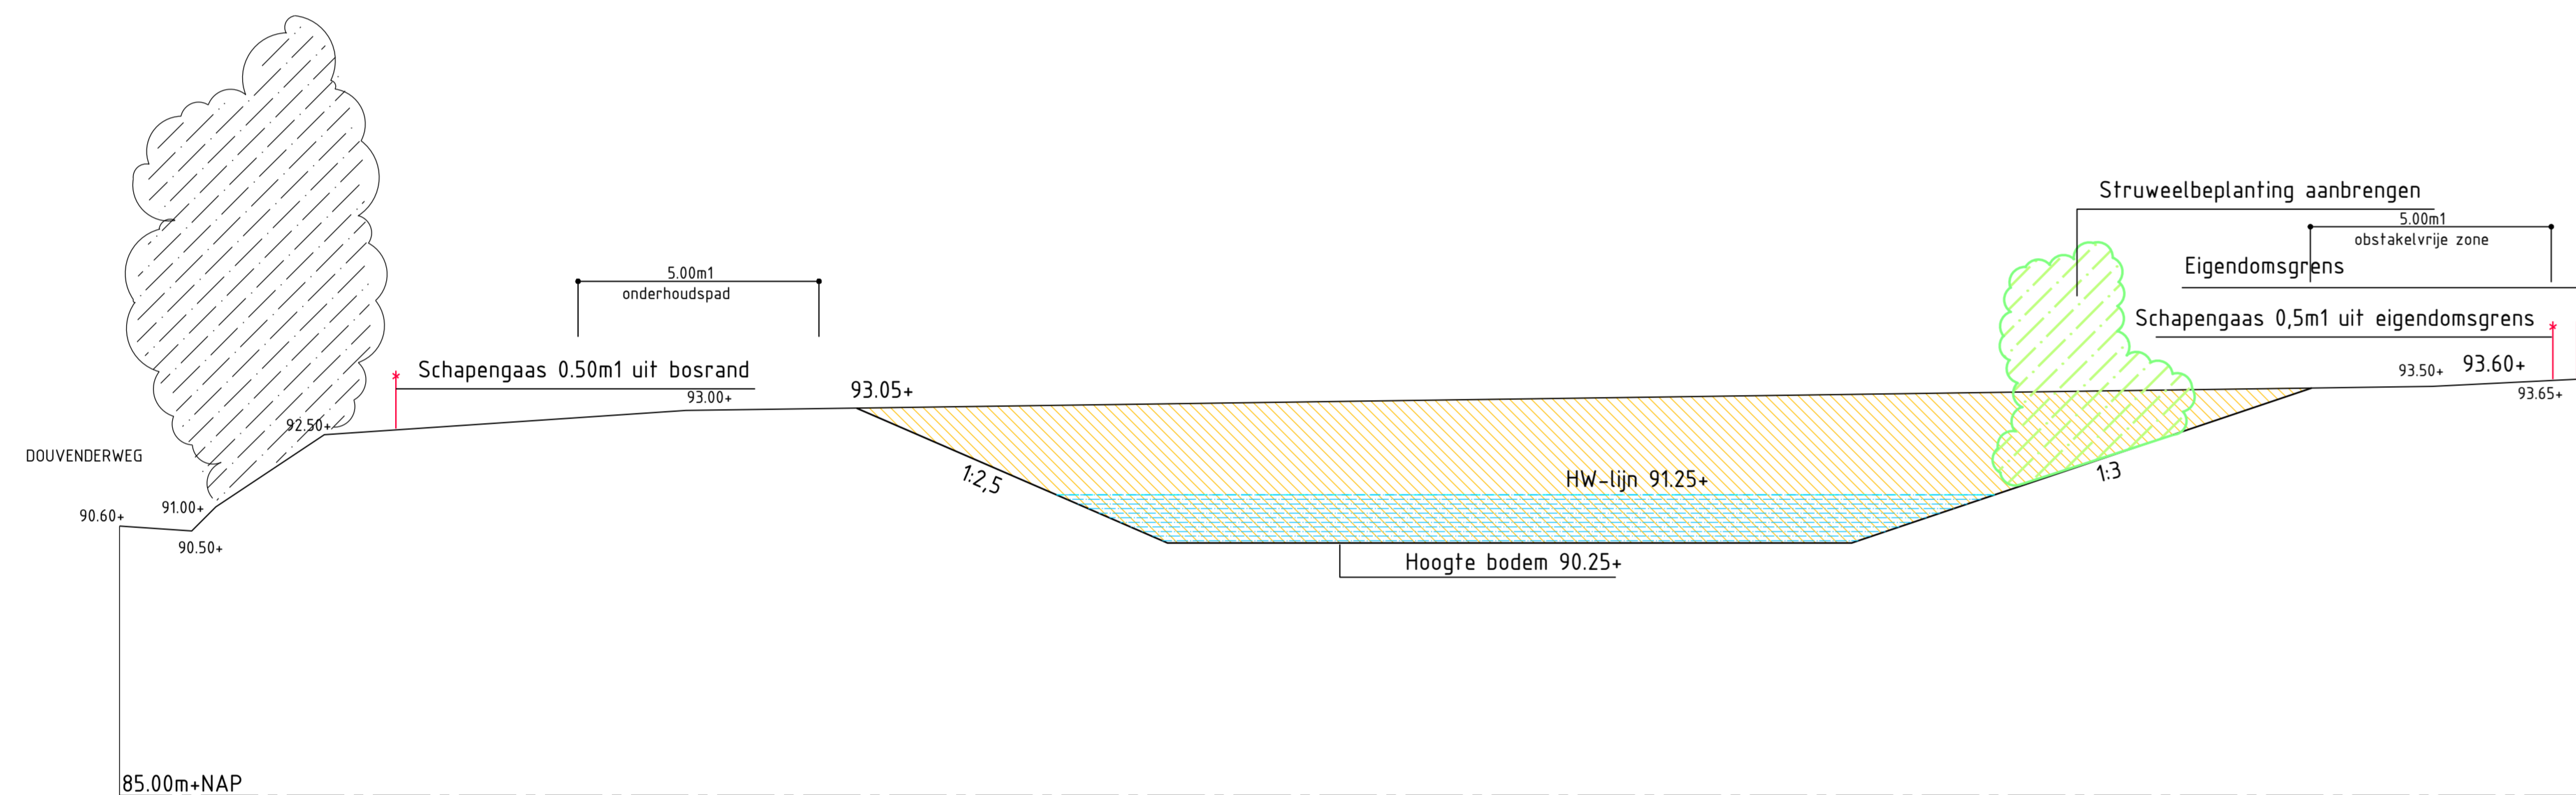



Profiel A-A buffer RESL21  
Schaal 1:100

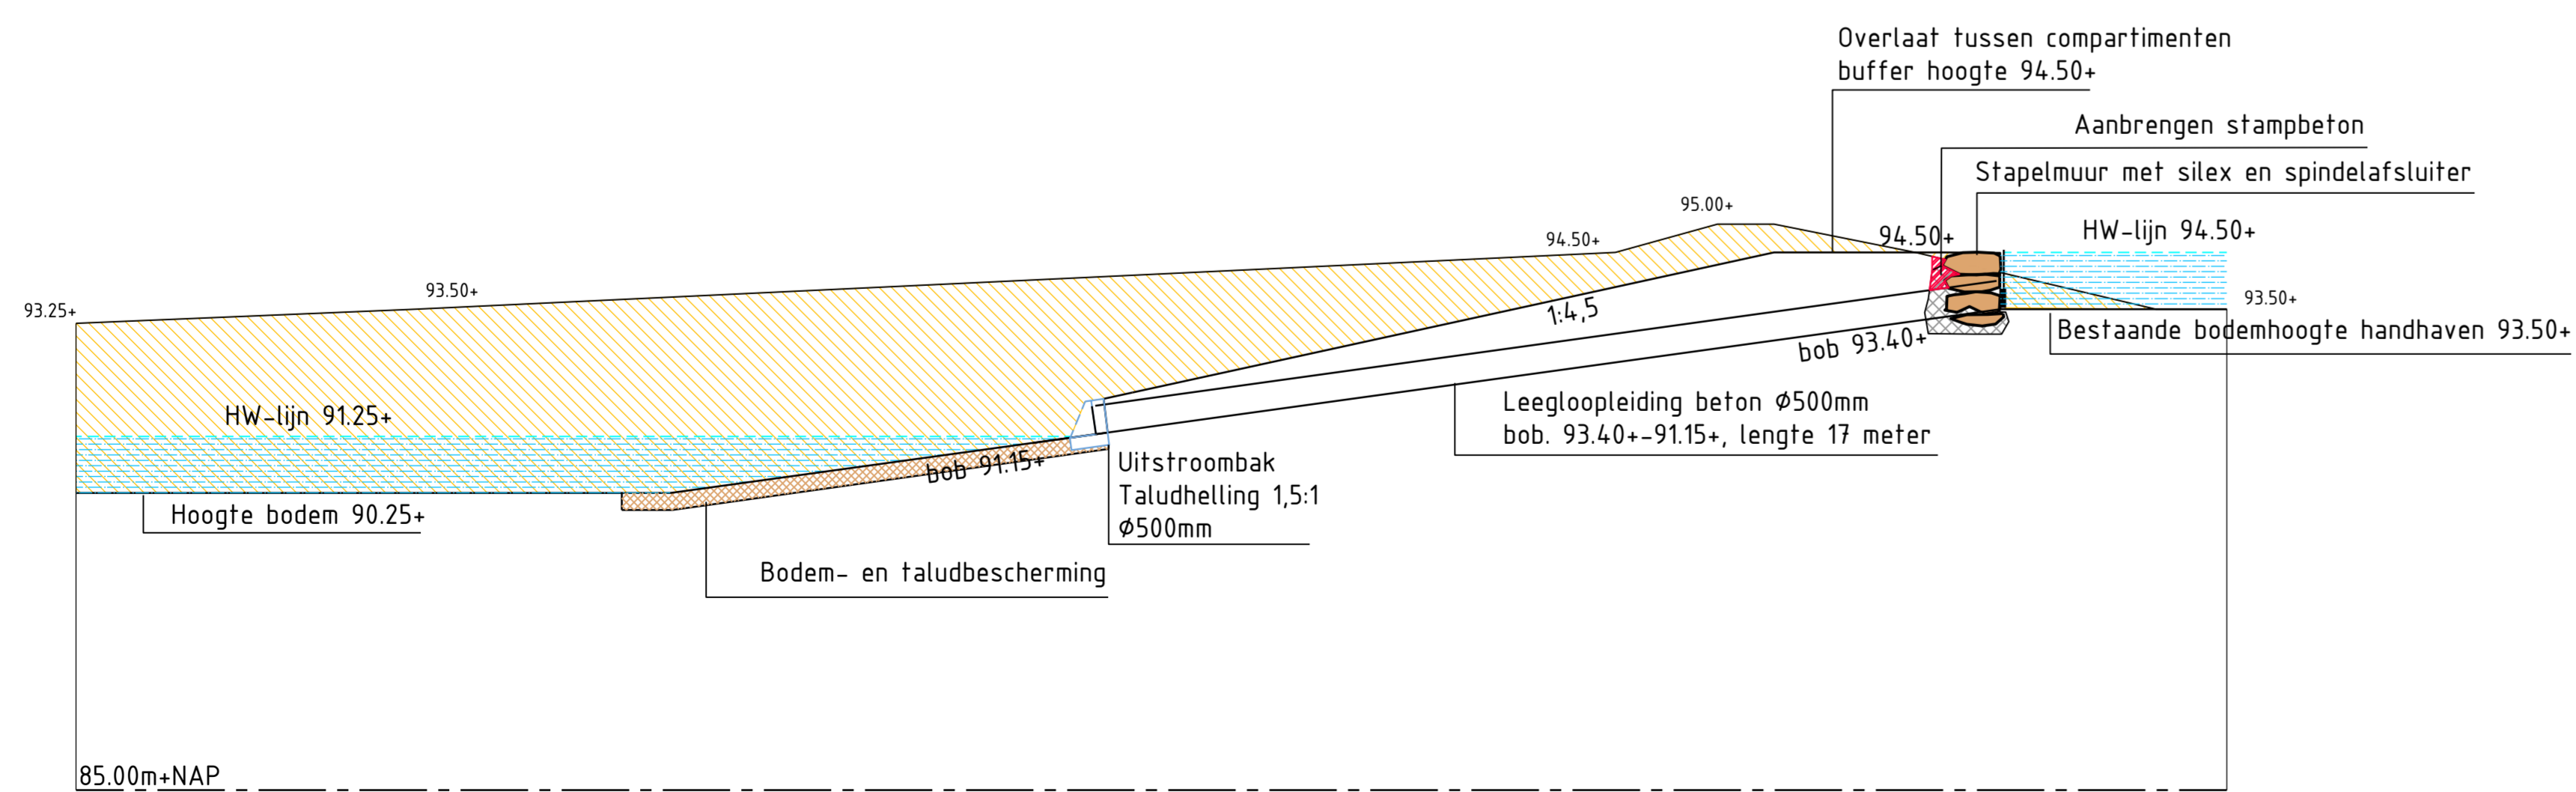


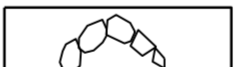




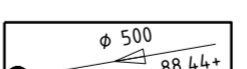
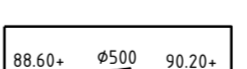



Profiel B-B buffer RESL21  
Schaal 1:100

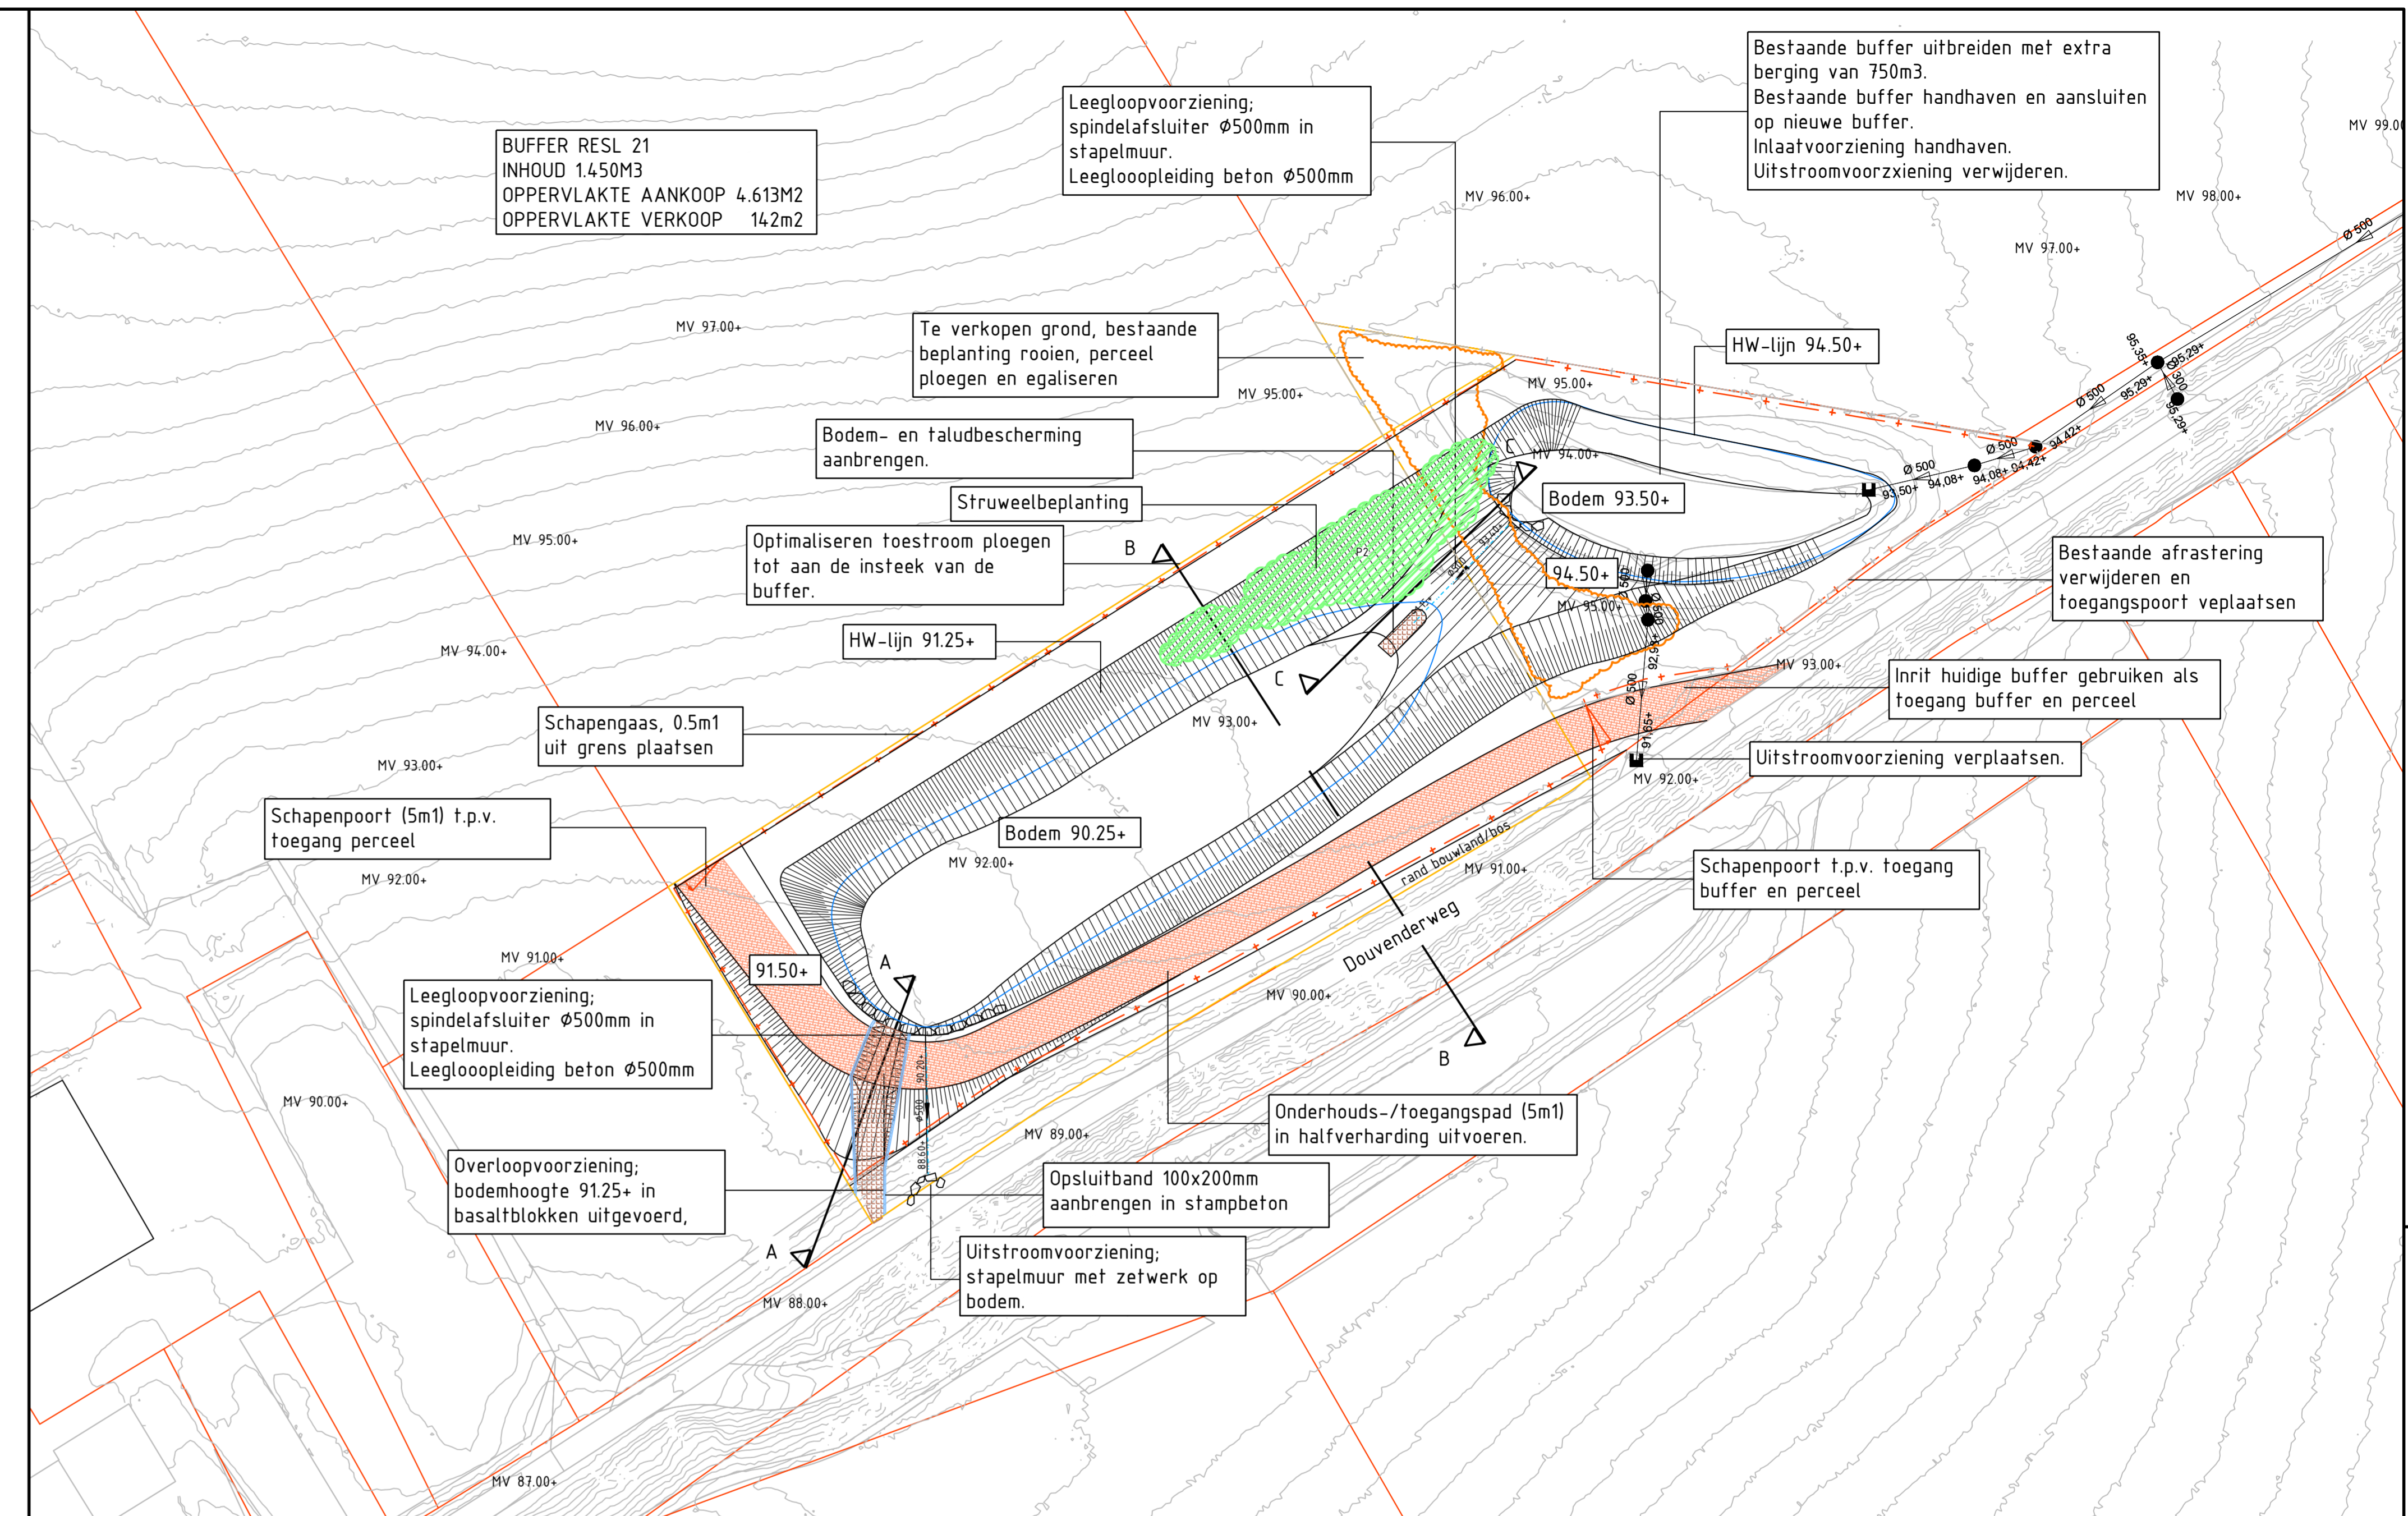

Profiel C-C buffer RESL21  
Schaal 1:100

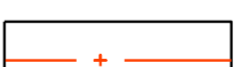

Verklaring

-  Talud
-  Stapelmuur
-  Bodem- en taludbescherming basaltblokken
-  Halfverharding
-  Bestaande afgrastering schapengas handhaven
-  Nieuwe afgrastering schapengas
-  Bestaand riool
-  Nieuwe leiding
-  Bestaande beplanting
-  Bestaande beplanting verwijderen
-  Nieuwe beplanting

3	28-05-2020	Bestekstekening	RVSP	BCO	BCO	BCO
2	20-04-2020	Bestekstekening	PSA	MLA	BCO	
1	03-04-2020	Bestekstekening	PSA	MLA	BCO	
0	18-03-2020		PSA	MLA	BCO	
Versie Datum		Omschrijving	Opsteller	Par	Verifieerder	Par

Maatregelen Oirsbeek

Onderdeel  
Bestekstekening buffer RESL 21 Douvenderweg noord; Situatie en dwarsprofielen

Opdrachtgever  
Waterschap Limburg

Fase  
Bestek

Projectnummer  
WSL020-0001

Formaat  
A1+2

Schaal  
1: 500

Tekeningnummer  
2020-0489

Behorende bij doc. nr.  
2020-WSL020-B-01

