


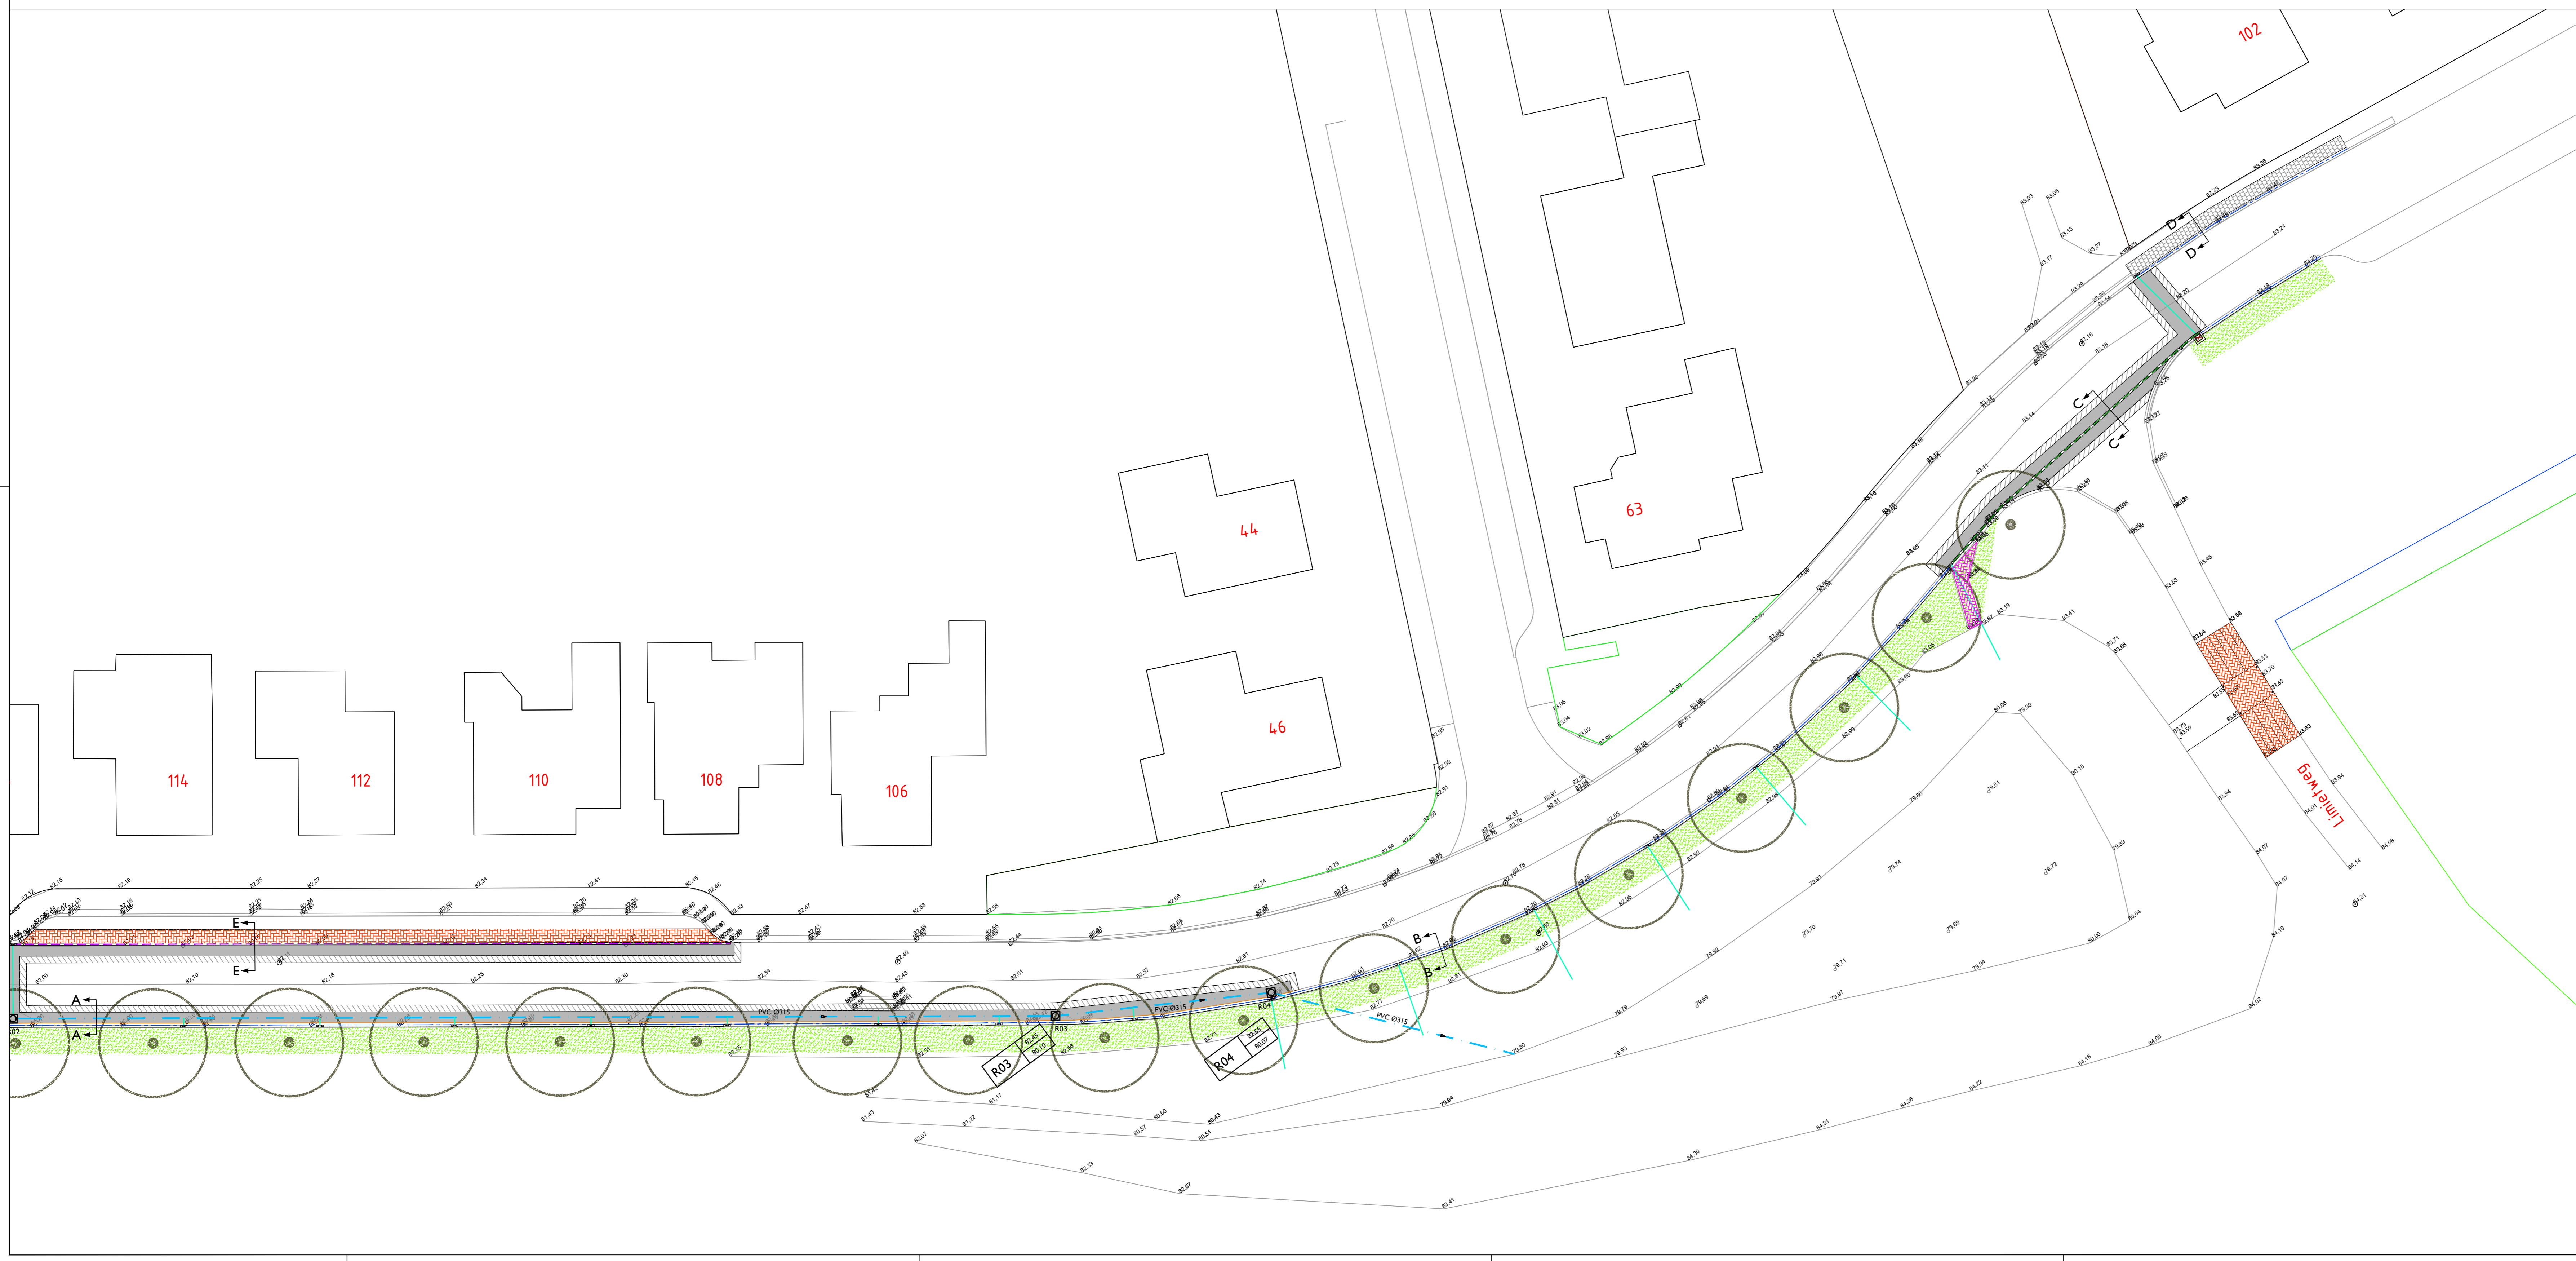

LEGENDA

	Bestaande maaiveldhoogte
	Nieuwe maaiveldhoogte
	Envirokerb 385 in beton
	Bestaande gootregel handhaven
	Envirokerb 385 in beton incl. gootregel 300x150x60 mm, kleur grijs
	Envirokerb 385 inspectunit in beton met uitlaat PVC Ø160 mm
	Envirokerb 385 Gully Assembly met Envirochamber
	Envirochannel 260 in beton
	Envirochannel 380 in beton
	Envirochannel 260 inspectunit in beton met uitlaat PVC Ø160 mm
	Envirochannel 380 inspectunit in beton met uitlaat PVC Ø160 mm
	Hoofdflooi rwa
	Kolk aansluiting PVC Ø160 mm
	Inspectieput PE Ø600 mm
	Hoogte puntdeksel
	Hoogte putbodem Putnummer
	Asfalverharding rijweg
	Frezen toplag bestaande asfalverharding
	Herstraten betontegels 300x300 mm
	Herstraten betonstratenstenen kf
	Herstellen berm
	Instroomvoorziening buffer volledig verwijderen



Winnende A	Streng R01-R05, L.h.v. huisnummers 116 t/m 128	Get. M. Mulders	14-09-2018
Afkoppelen Beijkensweg Oirsbeek			
Gemeente Schinnen		Geekend	M. Mulders
Uitvoeringstekening		Datum	17-07-2018
Planburo Buitenruimte BV		Projectnummer	2018-SCH028
www.planburo.nl		Tekeningnummer	2018-SCH028-01
Provincieweg Ned 9		Bestandnaam	2018-SCH028.dwg
6438 AA Oirsbeek		Schaal	1:300
+31 (0)44 428 33 14		Status	Definitief
		Formaat	A0
		Blad	1 van 1