



BLAD 2
SCHAAL 1:250

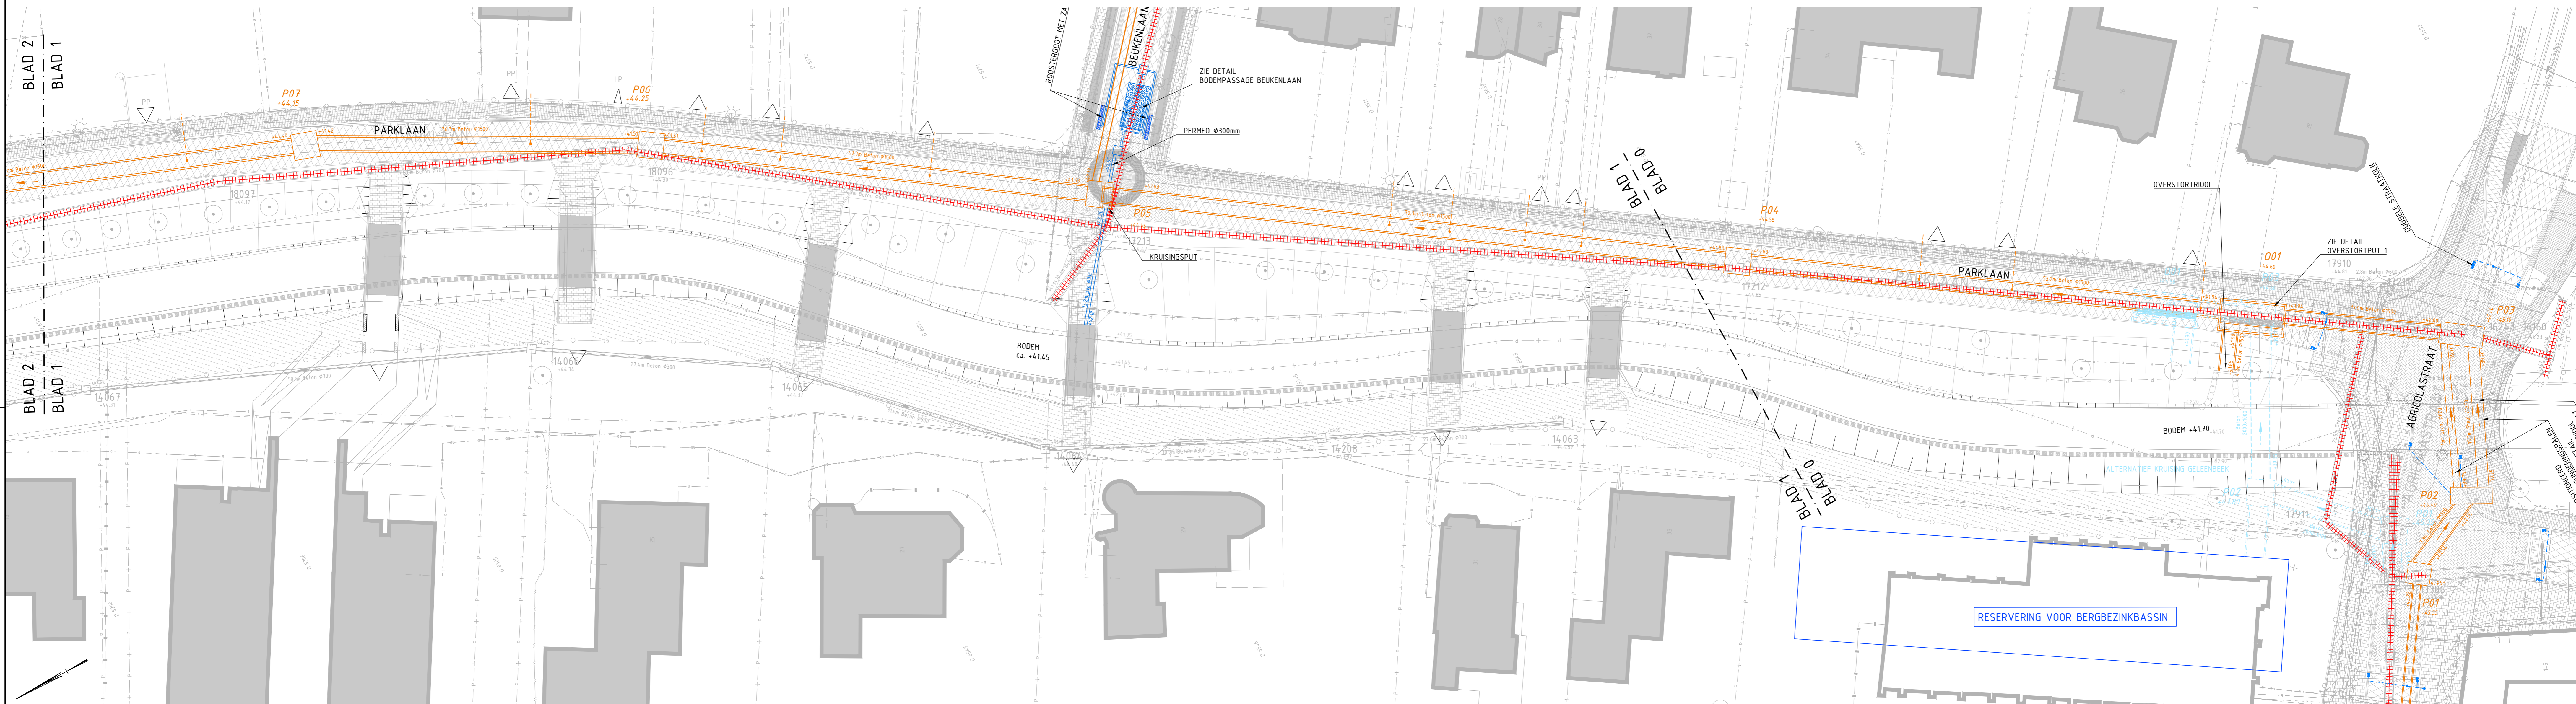

BLAD 1
SCHAAL 1:250

LEGENDA:

	BESTAAND RIJDOL LEIDING MET MATERIAALAANDUING, STRENGLENTE IN ϕ EN DIAMETER IN mm		TOEKOMSTIG RWA RIJDOL LEIDING MET MATERIAALAANDUING, DIAMETER IN mm EN STRENGLENTE IN ϕ		DWA/HWA HUISAANSLUITING HUISAANSLUITING PVC ϕ 80mm BRACKE LOCATE IN MET WIKK TE BEPALEN
	BESTAAND RIJDOL PUT MET B.O.B. IN \pm 0,0 N.A.P.		TOEKOMSTIG RWA RIJDOL PUT MET B.O.B. IN \pm 0,0 N.A.P.		HUISAANSLUITING PVC ϕ 80mm BRACKE LOCATE IN MET WIKK TE BEPALEN
	BESTAAND RIJDOL PUTNUMMER MET PUTDEKSELHOOGTE IN \pm 0,0 N.A.P.		TOEKOMSTIG RWA RIJDOL PUTNUMMER MET PUTDEKSELHOOGTE IN \pm 0,0 N.A.P.		MOGELIJK TRACÉ 'HET GROENE NET' NADER TE BEPALEN
	BESTAAND RIJDOL VERWIDDEREN INDIEN NIET MOGELIJK VOLSCHIJNEN		STRAATKOLK MET KOLKAAANSLUITING PVC ϕ 80mm		TROTTORIKOLK MET KOLKAAANSLUITING PVC ϕ 80mm
	NIUW GEHENGSD RIJDOL LEIDING MET MATERIAALAANDUING, DIAMETER IN mm EN STRENGLENTE IN ϕ		ROOSTERGODT AFH. HOE 305x105x225mm (buitel) MET ZANDVANG. APR. UITK. 170x105x75mm (buitel)		
	NIUW GEHENGSD RIJDOL PUT MET B.O.B. IN \pm 0,0 N.A.P.				
	NIUW GEHENGSD RIJDOL PUTNUMMER MET PUTDEKSELHOOGTE IN \pm 0,0 N.A.P.				

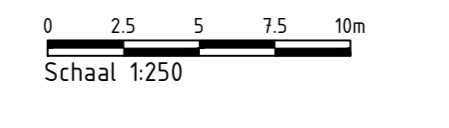

ViForis
www.vifor.nl

project: CORIO GLANA HL20-B
rijolerings-tekening: DEFINITIEF ONTWERP
PARKLAAN-ENGELENKAMPSTRAAT-VOORSTAD

opdrachtgever: GEMEENTE SITTARD-GELEEN
datum afgeprent: 14-04-2023
staat: definitief
schaal: 1:250

getekend: P. REINDERS
getoet: D. MAAS

paraf: [Signature]
paraf: [Signature]

formaat: A0
projectnummer: 1290
tekeningnummer: 1290-RIO-T03-01-1

documentsoort: TEKENING
datum: 14-04-2023
schaal: 1:250

© 2023 - www.vifor.nl