





BLAD 2
SCHAAL 1:250

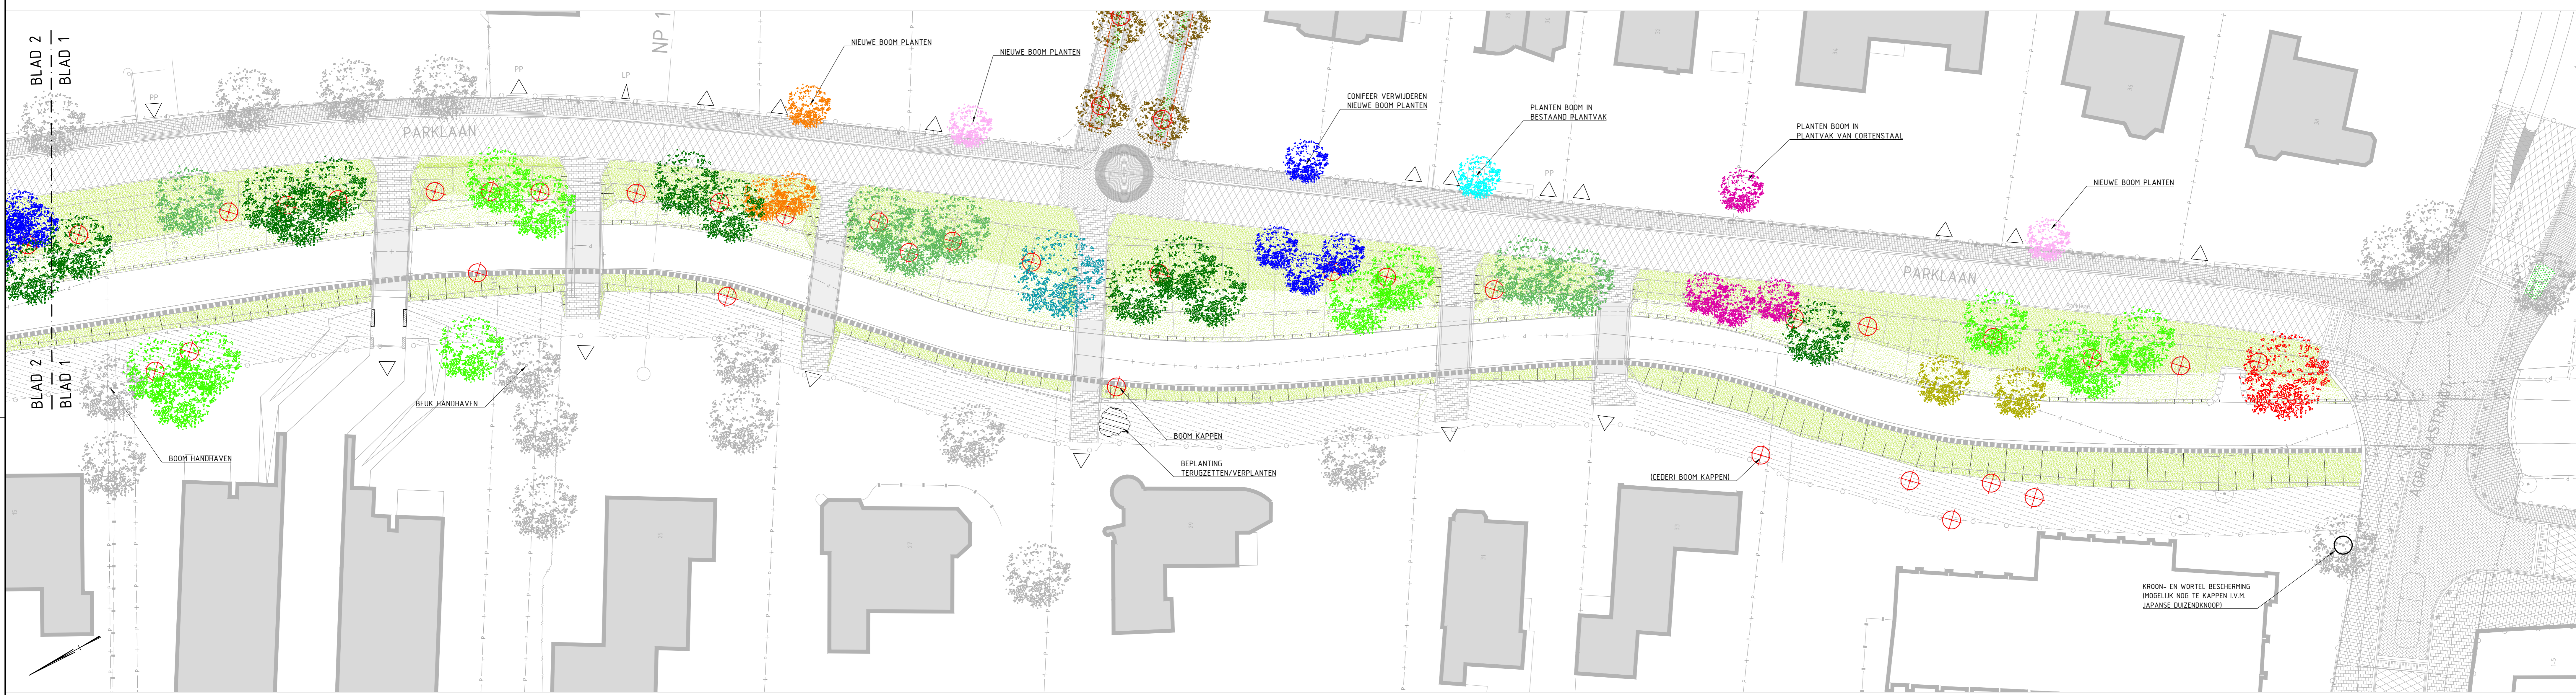

BLAD 1
SCHAAL 1:250

LEGENDA:

	BESTAANDE BOOM KAPPEN		BESTAANDE BOOM HANDHAVEN (GEDURENDE DE HELE UITVOERINGSDUUR VOORZIEN VAN STAMMOMANTELING)		ESDOORN (<i>Acer pseudoplatanus</i>) 2st.		GELE VALSE CHRISTUSDOORN (<i>Gedisia triacanthos 'Sunburst'</i>) 2st.		KRENTENBOOMPJE (<i>Amelanchier arborea 'Robin Hill'</i>) 9st.		HAAGBEIK (<i>Carpinus betulus 'Frans Fontaine'</i>) 21st.
	INTENSIEF BEHEERD GRAS DOOR AANNEEMER IN TE ZAAEN		LINDE (<i>Tilia cordata</i>) 6st.		ELS (<i>Alnus glutinosa</i>) 4st.		MEERSTAMMIGE JAPANESE SCHIJNEP (<i>Ilex coccinea 'Serrata'</i>) 4st.		TREURWLG (<i>Salix sepulcralis 'Tristis'</i>) 1st.		KOEKJESBOOM (<i>Cercidiphyllum japonicum 'Katsuraboom'</i>) 1st.
	ECOLOGISCH BEHEERD (RIET/BLOEMRIJK GRAS) DOOR AANNEEMER IN TE ZAAEN		EIK (<i>Quercus robur</i>) 1st.		ACACIA ROBINIA (<i>Pseudacacia</i>) 1st.		KOEKJESBOOM (<i>Cercidiphyllum japonica</i>) 2st.		JAPANESE MAGNOLIA (<i>Magnolia kobus</i>) OF TROMPETBOOM (<i>Catalpa bignonioides</i>) 3st.		WITTE HIMALAYBERK (<i>Betula utilis 'Jacquemontii'</i>) 2st.
	BOOM-/PLANTVAK (VASTE PLANTEN, NADER TE BEPALEN)									ALGEMEEN:	
	PERGOLA MET BLAUWE REGEN (WISTERIA)									- BOMEN VOORZIEN VAN 3 STUKS KNEEPALEN, ONDERGRONDS VERANKEREN	
	WORTELGELEIDINGSSCHERM TYPE GRAS									- BOMEN AANPLANTEN IN PLANTGATVERBETERING MIN 12x3 (DIEP 15cm)	
										- PLANTMATE 25-30	
										- INCLUSIEF NAZORG EN PLANTGARANTIE	

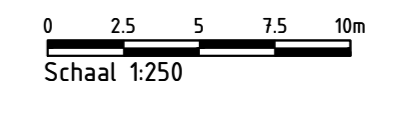

ViForis
www.viforis.nl

project: **CORIO GLANA HL20-B**

naam beschrijving: **BEPLANTINGSTEKENING DEFINITIEF ONTWERP PARKLAAN-ENGELENKAMPSTRAAT-VOORSTAD**

gemaakt door: **P. REINDERS**

getekend door: **D. MAAS**

opdrachtgever: **GEMEENTE SITTARD-GELEEN**

datum ontwerp: **16-02-2023**

staat: **1:250**

formaat: **A0**

projectnummer: **1290**

tekeningsnummer: **1290-BEP-T15-01-1**

tekeningen: **3.0**

© 2023 - www.viforis.nl