


INRICHTINGSSCHETS VLOOTBEEK

datum 16-5-2023

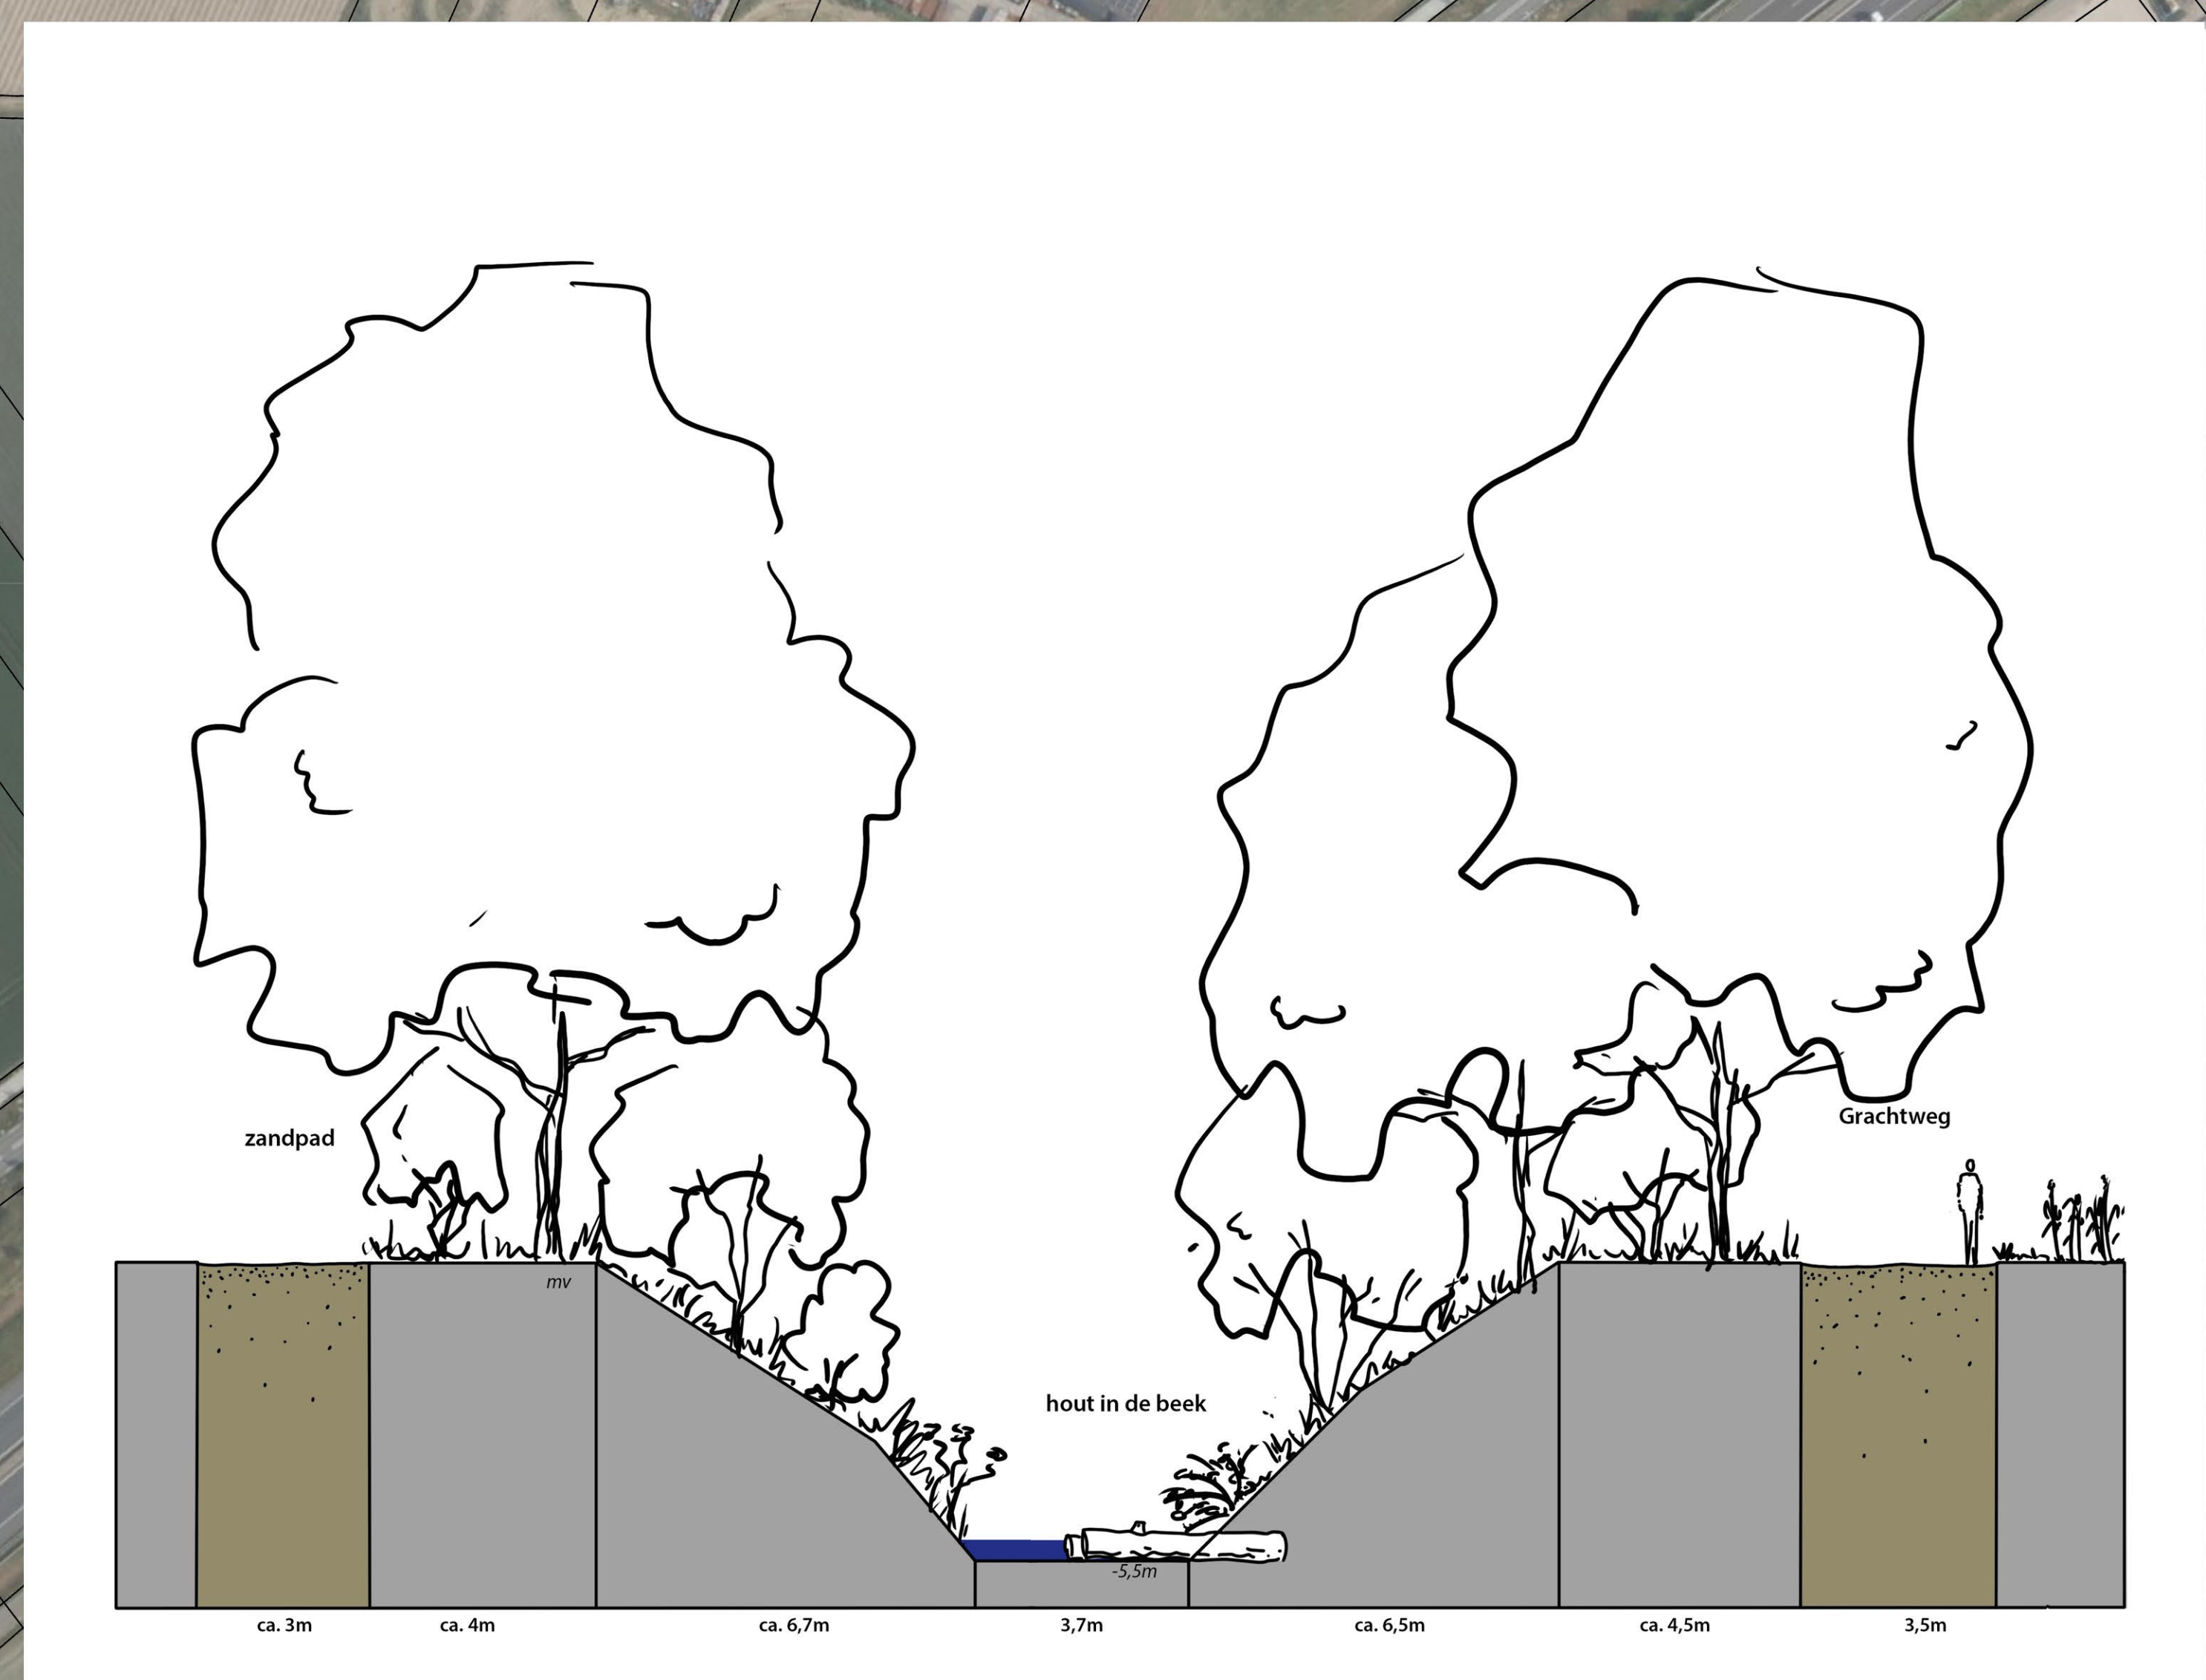

doorsnede

indicatieve locatie voor het
aanbrengen van hout in de beek

